



## Fasade Øst

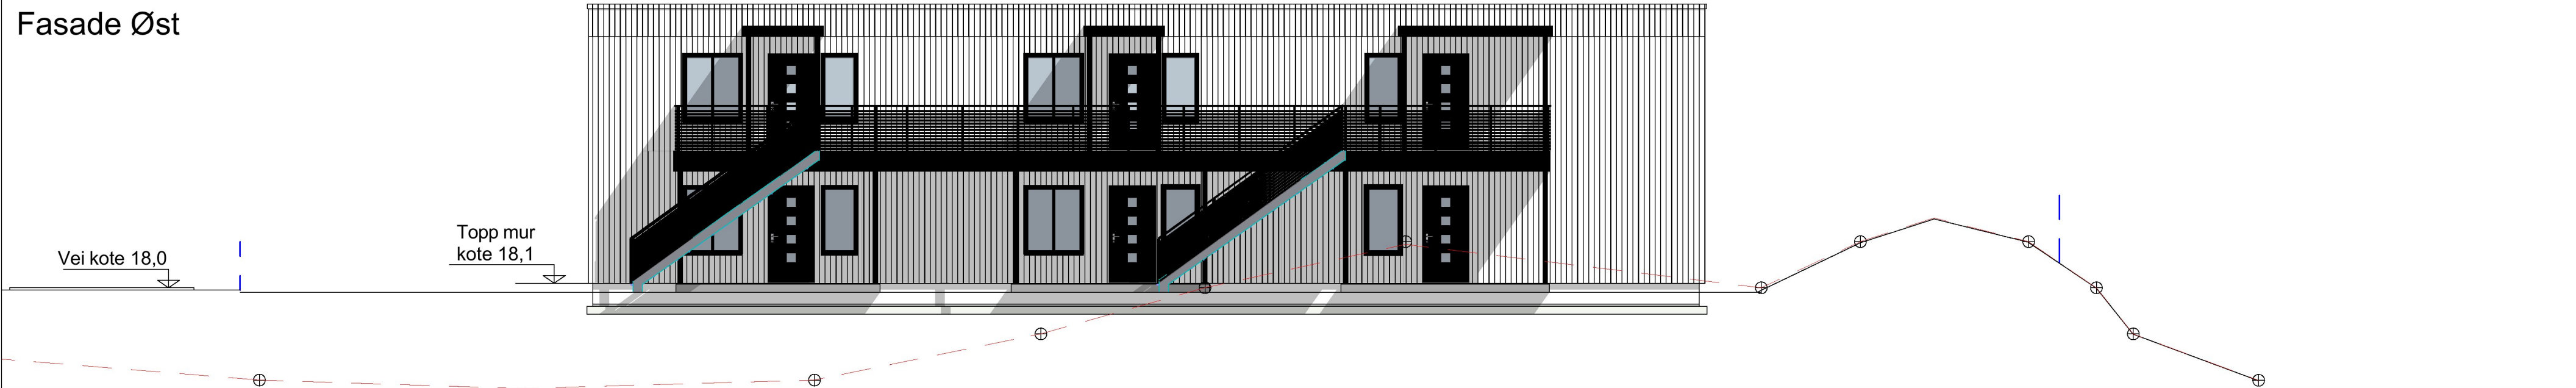

## Fasade Vest



## Fassade Nord

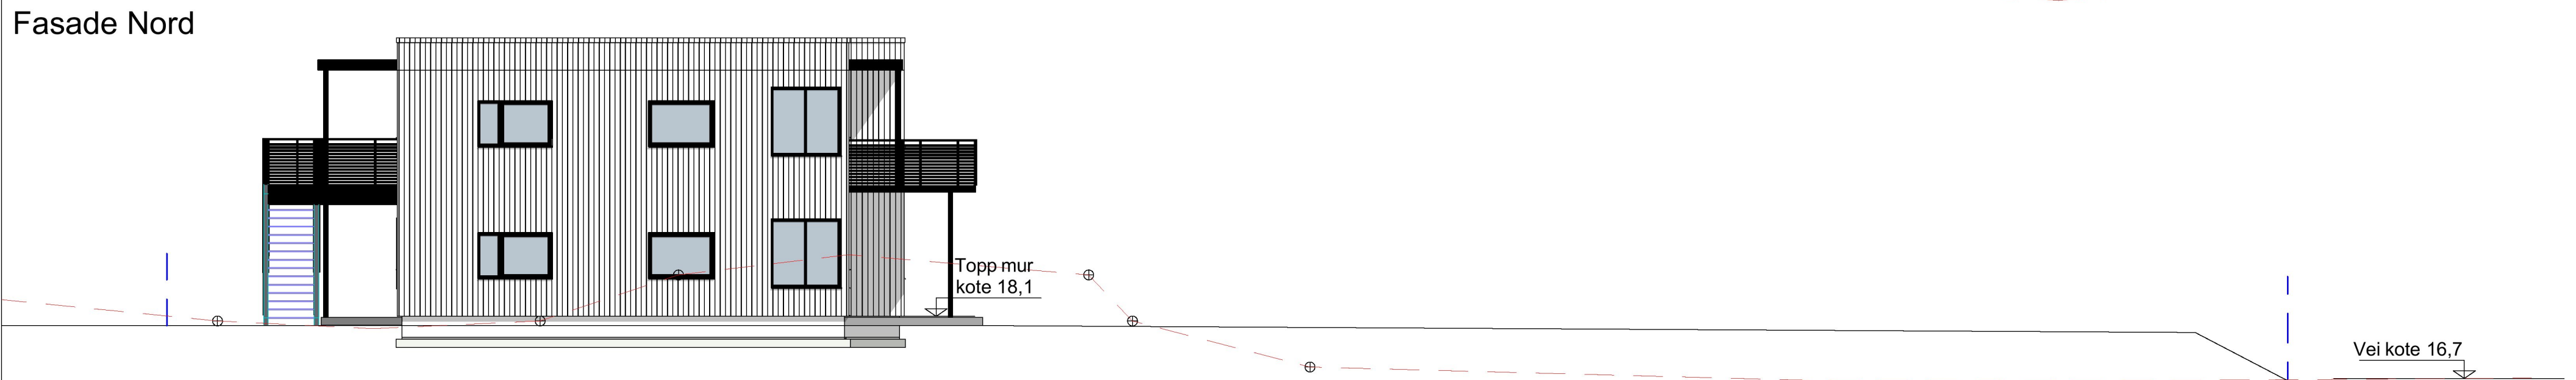

## Fasade Sør



|   |                |          |       |
|---|----------------|----------|-------|
|   |                |          |       |
| A   | Søknadstegning | 28.03.23 | RAO   |
| Rev.   | Rev. gjelder:  | Dato:    | Sign. |
| BIM med ArchiCAD 22 NOR    Filplassering: M:\Tegninger\Archicad\Prosjekter\Serba\Serba_Type-4A\AC-26.pln |                |          |       |

|                                                                                |         |   |         |
|--------------------------------------------------------------------------------|---------|---|---------|
|                                                                                |         | Fremtidig terräng   |         |
|                                                                                |         | Eksisterande terräng   |         |
|                                                                                |         | Eiendomsgräns   |         |
| BYALeii. bygg ekskl. utv. bod : 281,6<br>BTALeii. bygg ekskl. utv. bod : 464,0 |         |   |         |
|                                                                                |         | BYAUV. Bod 1-6 + Felles (egen tegning): 44,6<br>BTAUV. Bod 1-6 + Felles (egen tegning): 48,0<br>BRAUV. Felles Bod (egen tegning): 6,2 |         |
| Leilighet                                                                      | Leil. 1 | Leil. 2   | Leil. 3 |
| SUM                                                                            | 65,7    | 70,2   | 70,7    |
| Utv. Bod                                                                       | 5,3     | 5,4   | 5,4     |
| BRA                                                                            | 71,0    | 75,6   | 76,1    |
| SUM                                                                            | 71,0    | 75,6   | 76,1    |

|   |  |                              |                       |
|---|--|------------------------------|-----------------------|
| BK-01 Sørbø Boligfelt, Vedavågen<br>6-Mannsbolig (Type 4)                                                 |  | Gnr./Bnr.<br>4/163<br>Karmøy |                       |
| BYGGEPASS:<br>Sørbø, Vedavågen                                                                            |  | PROSJEKTNR. ▶                |                       |
| TILTAKSHAVER:<br>Sørbø Bolig AS, Postboks 33 Åkrehamn 4296                                                |  |                              |                       |
| TITTEL:<br>Fasader Søknadstegning                                                                         |  | MÅL:<br>1:100                | DATE:<br>27.03.23     |
|   |  | TEGNER:<br>A2                | REVISJON:<br>A        |
|   |  | TEGNET: R.A.Olsen            | TEGNINGSNR.<br>A40-03 |
| DENNE TEGNING ER VÅR EIENDOM OG MÅ IKKE URETTMESSIG BRUKES ELLER ETTERLEKES JFR. LOV OM ÅNDSVERK AV 1981. |  |                              |                       |

**TRYGVE J.**  
**SJØEN AS**

---

**4270 ÅKREHAMN**

post@trygve-sjoen.no      Tlf: 52 84 50 50  
www.trygve-sjoen.no      Org. nr.: 918 847 065