


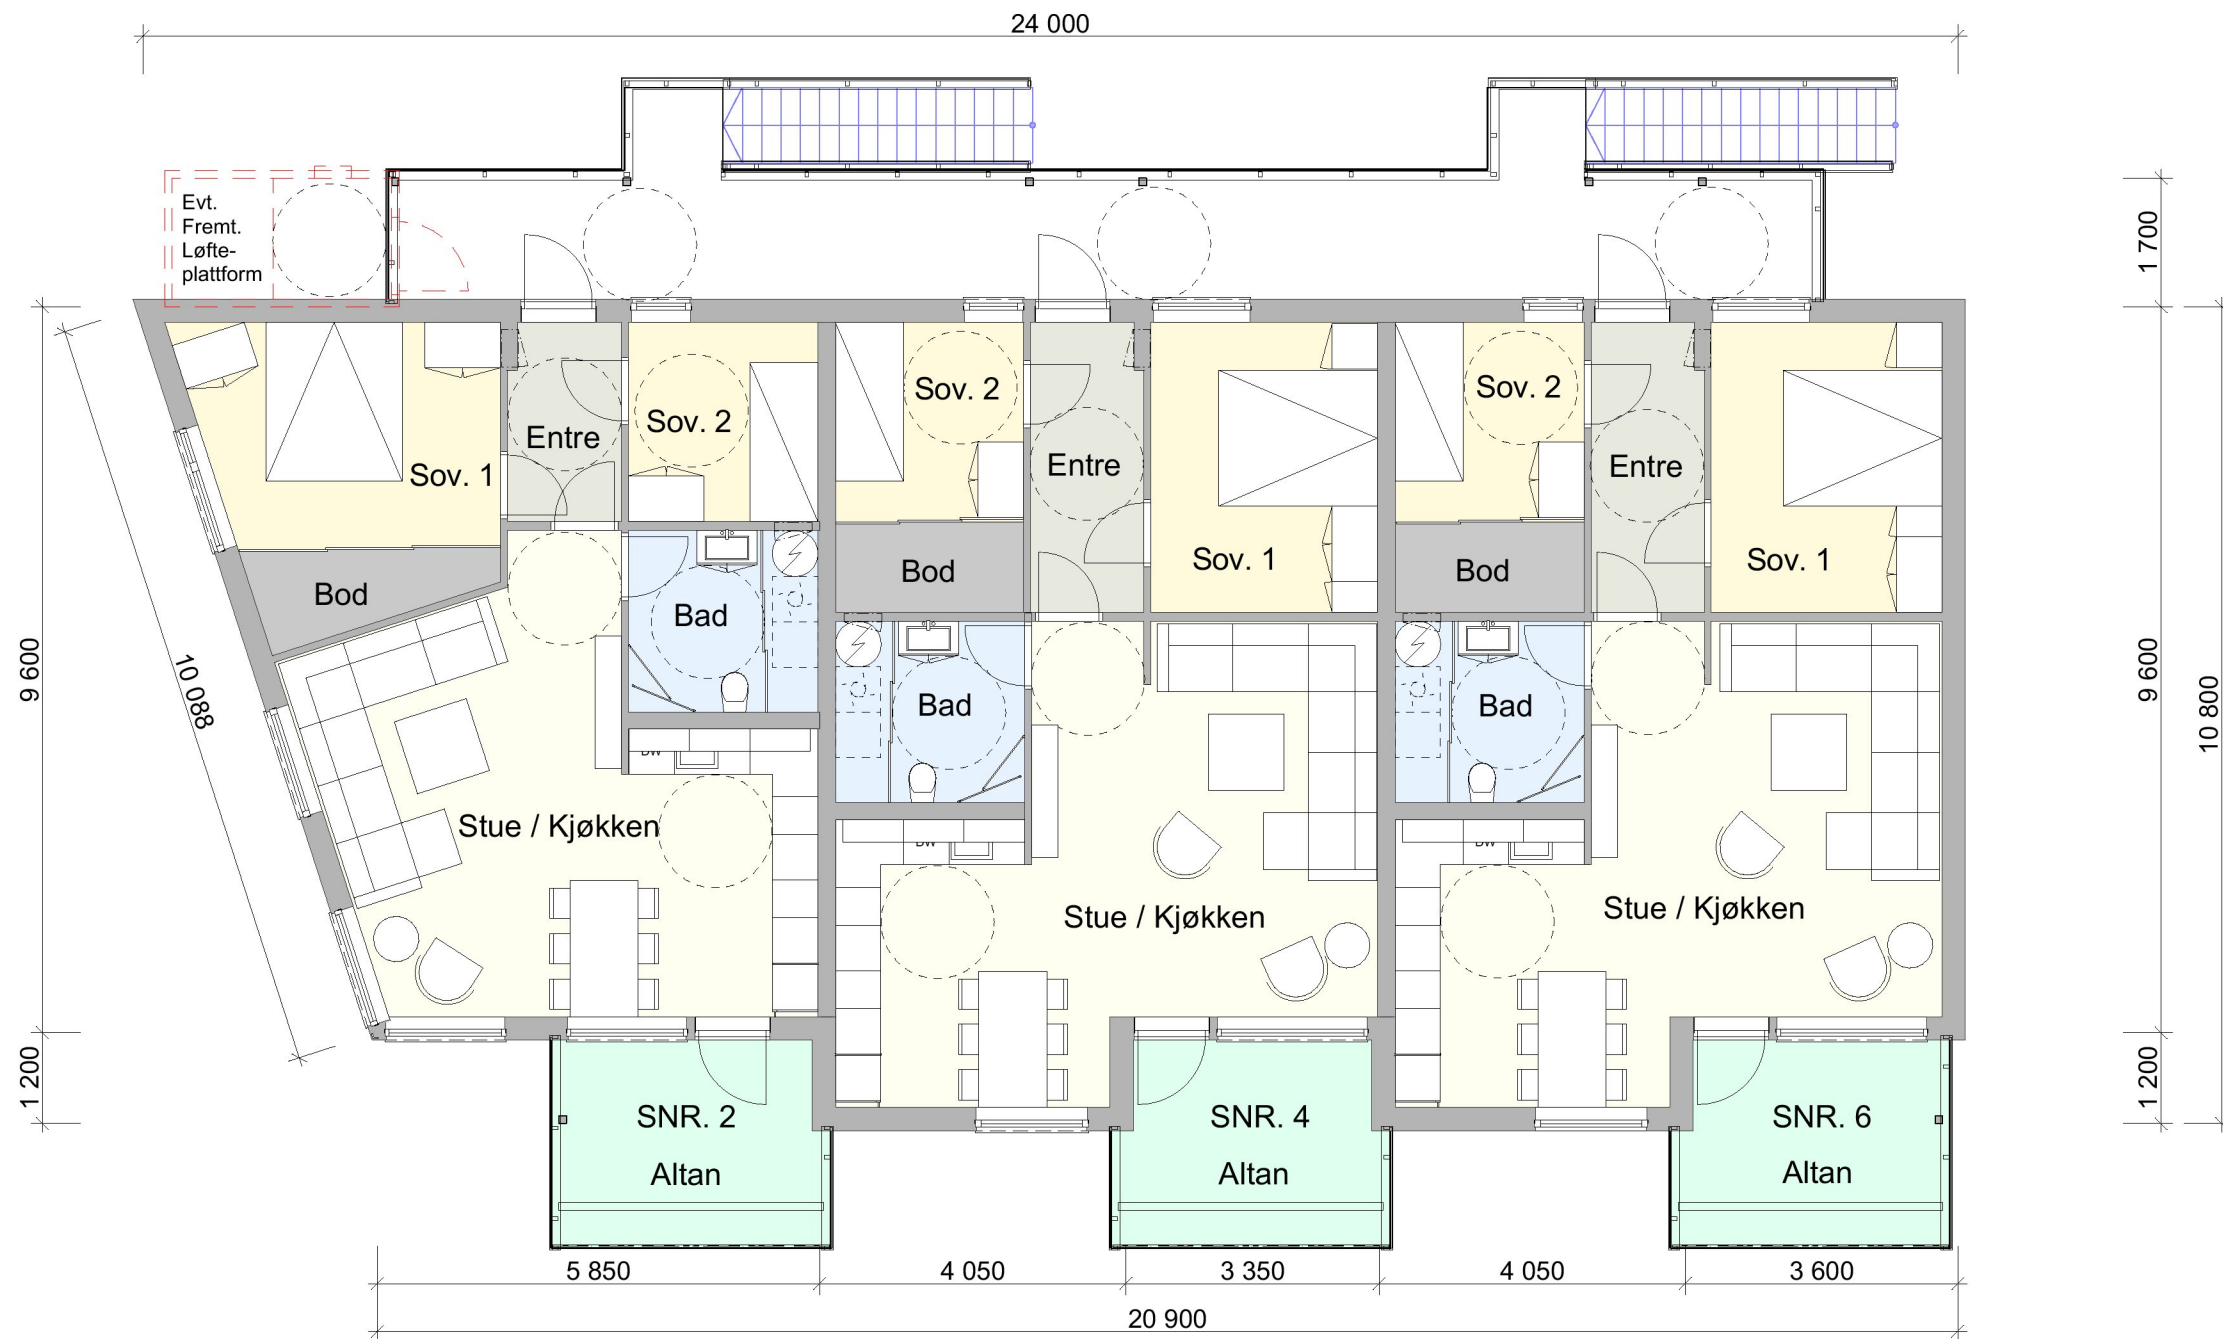

BYA Leil. bygg ekskl. utv. bod : 281,6		BYA Utv. Bod 1-6 + Felles (egen tegning): 44,6	
BTA Leil. bygg ekskl. utv. bod : 464,0		BTA Utv. Bod 1-6 + Felles (egen tegning): 48,0	
		BRA Utv. Felles Bod (egen tegning): 6,2	
Leilighet	Leil. 1	Leil. 2	Leil. 3
	1-eltg.	1-eltg.	1-eltg.
BRA	65,7	70,2	70,7
Utv. Bod	5,3	5,4	5,4
SUM	71,0	75,6	76,1

A	Søknadstegning			28.03.23	RAO
Rev.	Rev. gjelder:			Dato:	Sign.
BK-01 Sørbo Boligfelt, Vedavågen 6-Mannsbolig (Type 4)			Gnr./Bnr. 4/163 Karmøy	 post@sjoenhus.no www.sjoenhus.no Tlf: 52 84 50 50 Org. nr: 918 847 065	
BYGGEPLASS: Sørbo, Vedavågen		PROSJEKTNR. ■			
TILTAKSHAVER: Sørbo Bolig AS, Postboks 33 Åkrehamn 4296					
TITTEL: Plan 2. Etasje	MÅL: 1:100 A3	DATO: 27.03.23 TEGNER: R.A.Olsen	REV: C TEGNINGSNR. A20-02		
DENNE TEGNING ER VÅR EIENDOM OG MÅ IKKE URETTMESSIG BRUKES ELLER ETTERLIKNES JFR. LOV OM ÅNDSVERK AV 1981.					



post@sjoenhus.no
www.sjoenhus.no

Tlf: 52 84 50 50
Org. nr: 918 847 065