



Karmøy kommune

Reguleringsplankart

D-3




UTM-32

Eiendom: 11/150

Adresse: Stivlevågsvegen 2

Utskriftsdato: 27.04.2023

Målestokk: 1:500

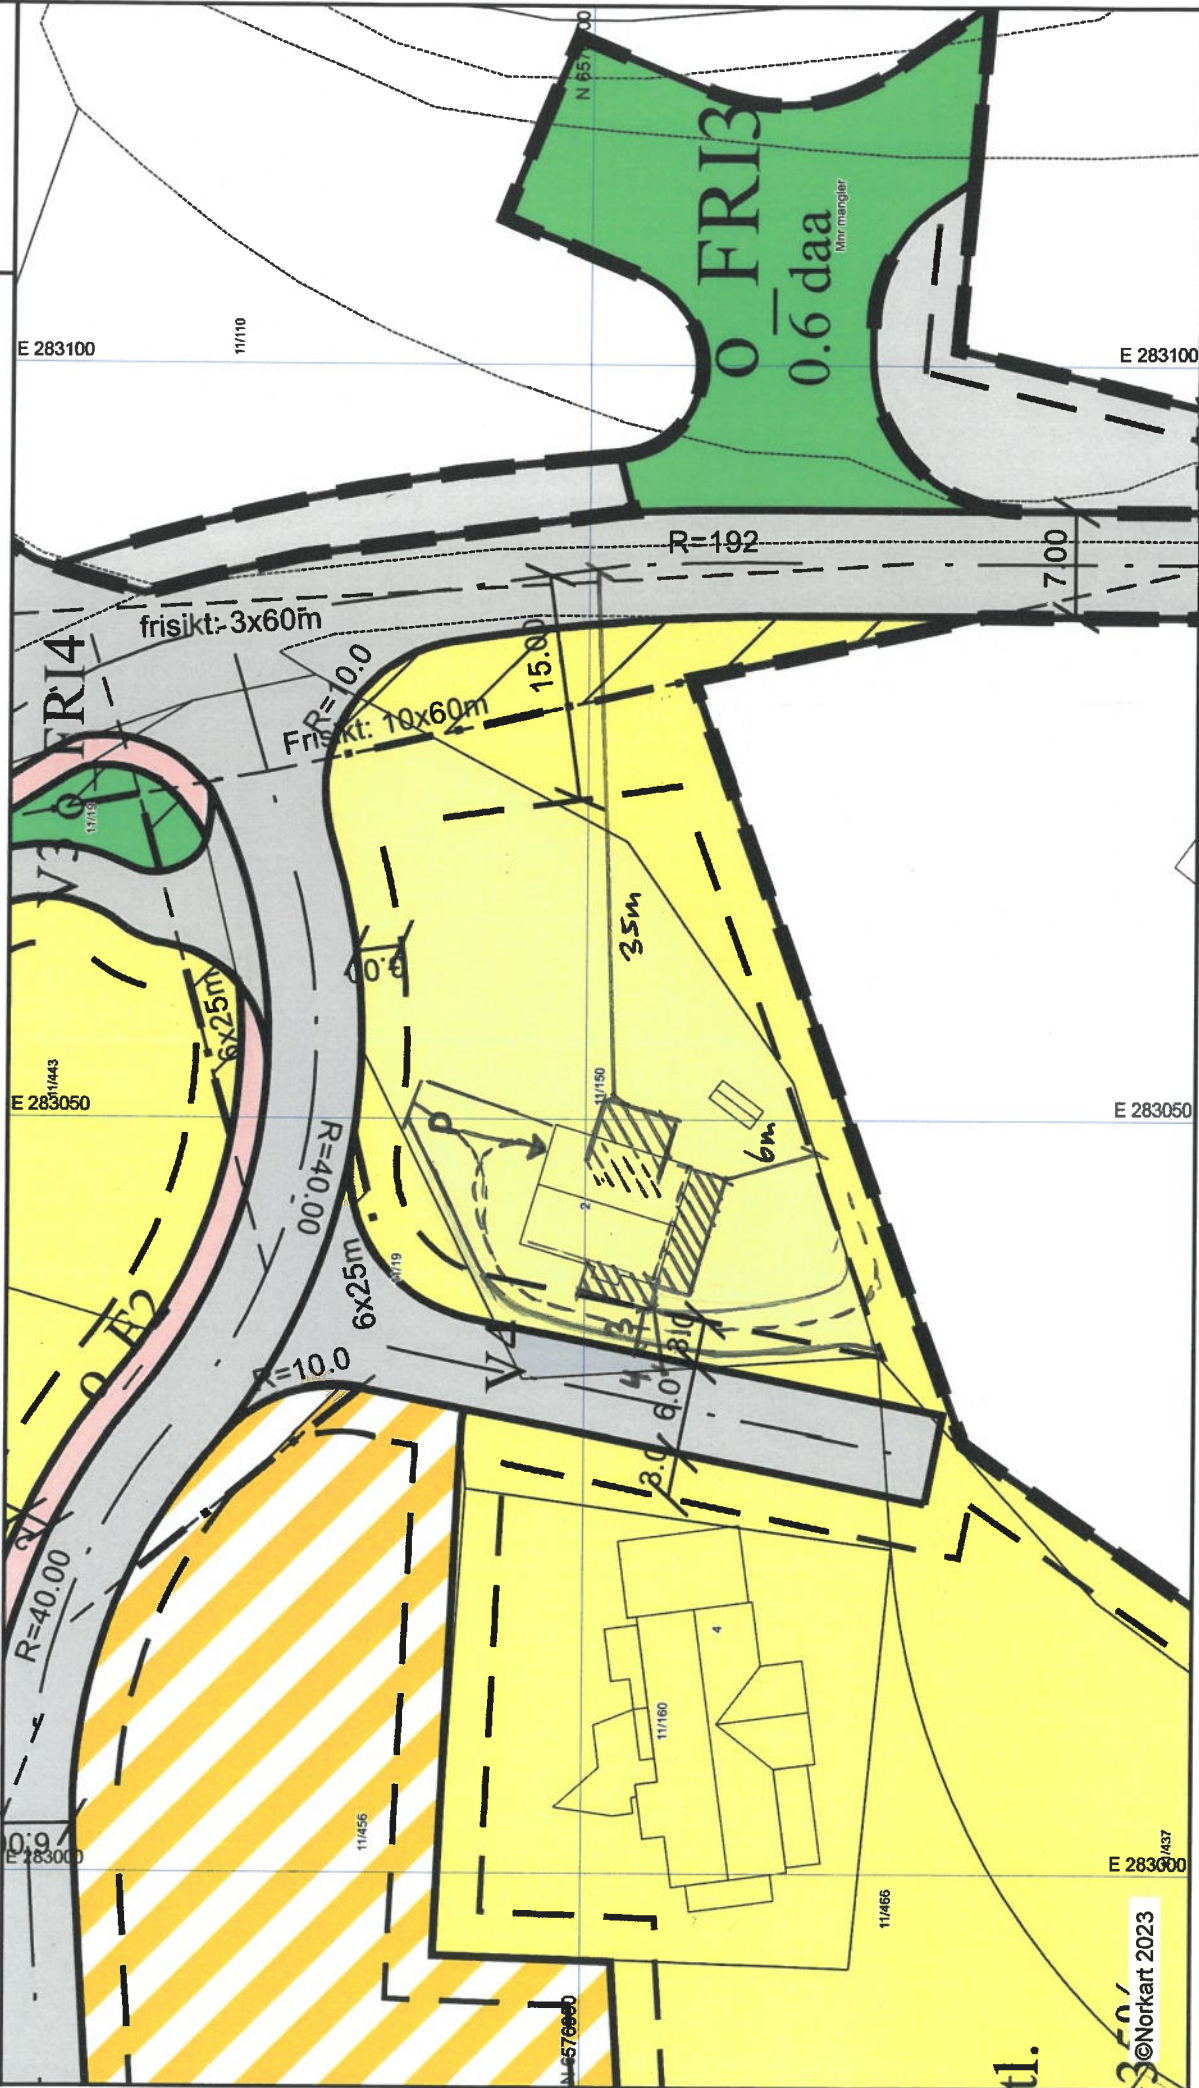

©Norkart 2023

1) Det tas forbehold om feil i kartgrunnlaget. 2) Ved utskrift fra PDF-fil kan målestokken bli unøyaktig. 3) Kommuneplanen er laget for små målestokker og kan være unøyaktig hvis man zoomer mye inn i planen.