



NORD

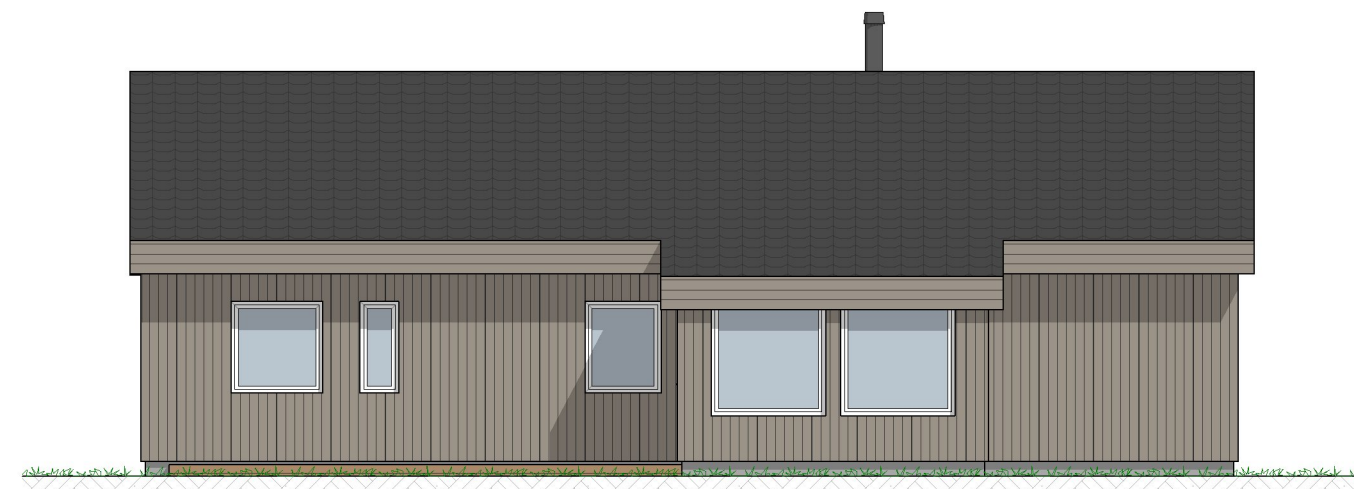


VEST

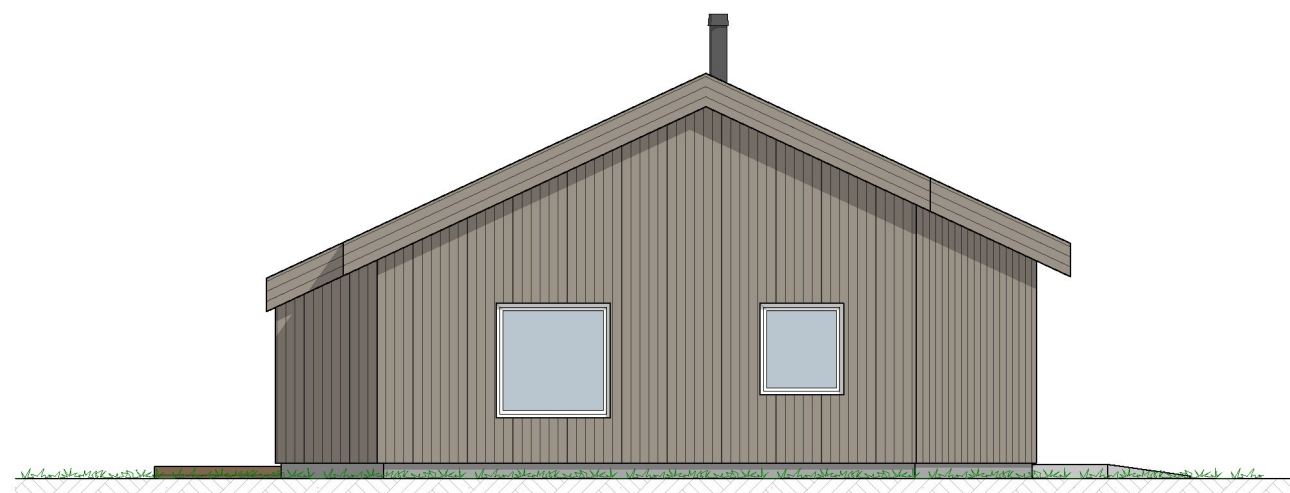

SØR



Rev.: 16.06.23
Rev.: 16.03.23
Rev.: 07.03.23

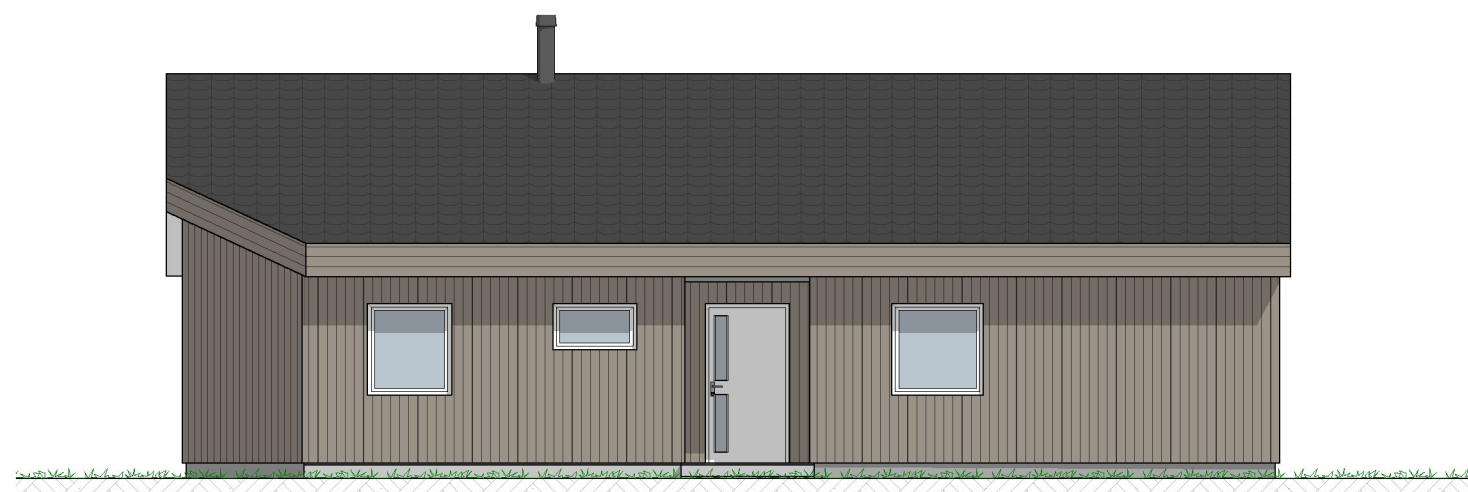

ØST

Prosjekt: Erstatningsbolig	Kontroll prosjekt:	
	Sign.: t.th	Kontroll: t.th
Adresse: Høgåsvegen 87 4250 Kopervik	Gnr/Bnr. 63/207	
Arkitektur: botakst as Gretebakken 12 4355 Kvernaland	 bygg og takstjenester www.botakst.no	
© Alle rettigheter tilhører utførende for arkitektur, kopiering eller bruk av disse tegningene er forbudt uten skriftlig samtykke	Dato: 27.02.2023	
Tegning: Fasader	Målestokk: 1:100	
	Tegningsnr.:	E2