


Fasade mot sør

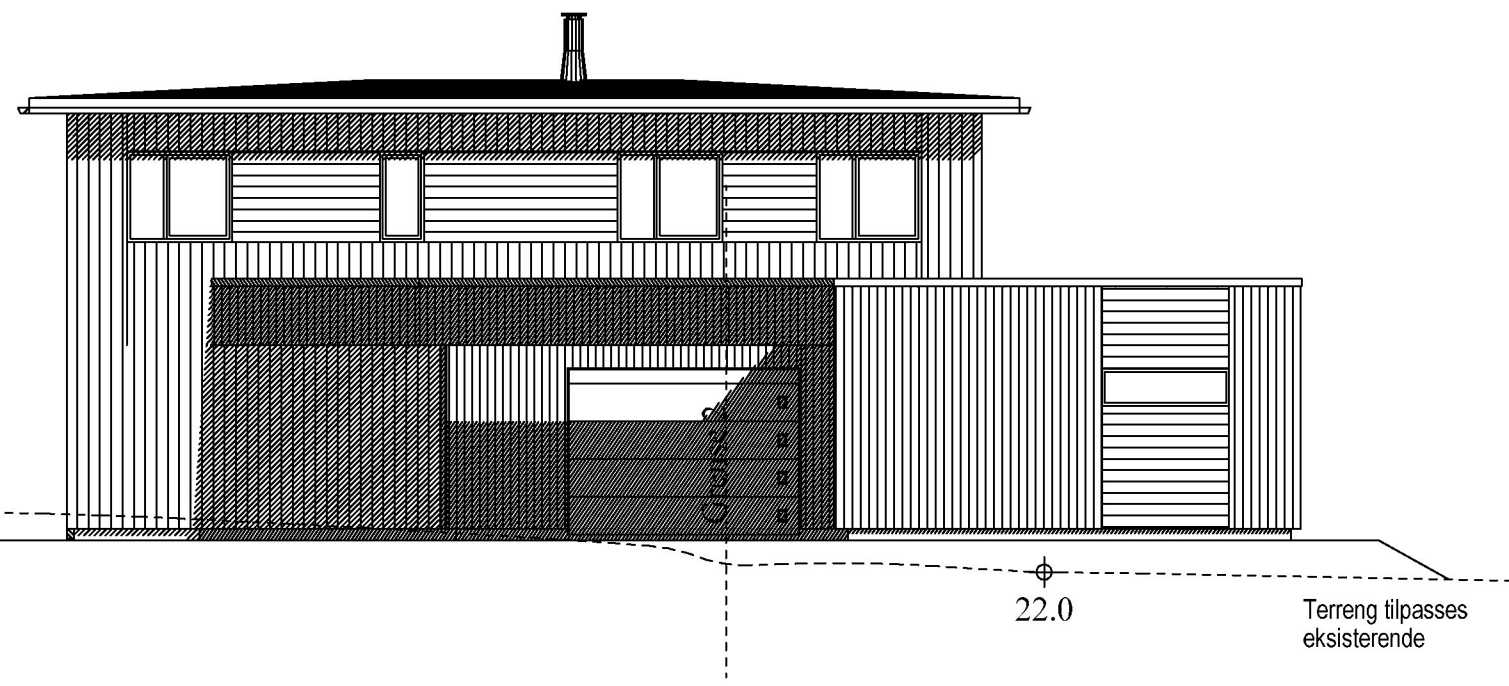

Fasade mot nord

Enebolig

DATA DESIGN SYSTEM

	Tiltakshaver: Fam Eike	Dato:
	Byggeplass: Torvestad	Tegn: RT
	Kommune: Karmøy	Prosjekt nr.:
	Gnr: 146 Bnr: 41 Mål: 1 : 100	Tegn.nr: 503
	Fasader mot sør og nord	Bøvegen 58

© Tegningen er beskyttet i.h.t. lov om opphavsrett.