




Vest
1 : 100

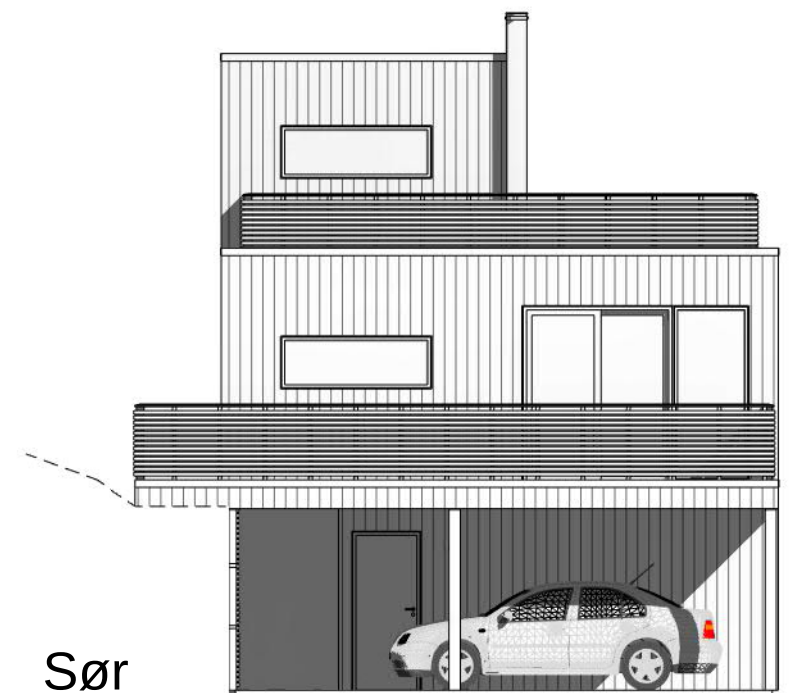


Sør
1 : 100

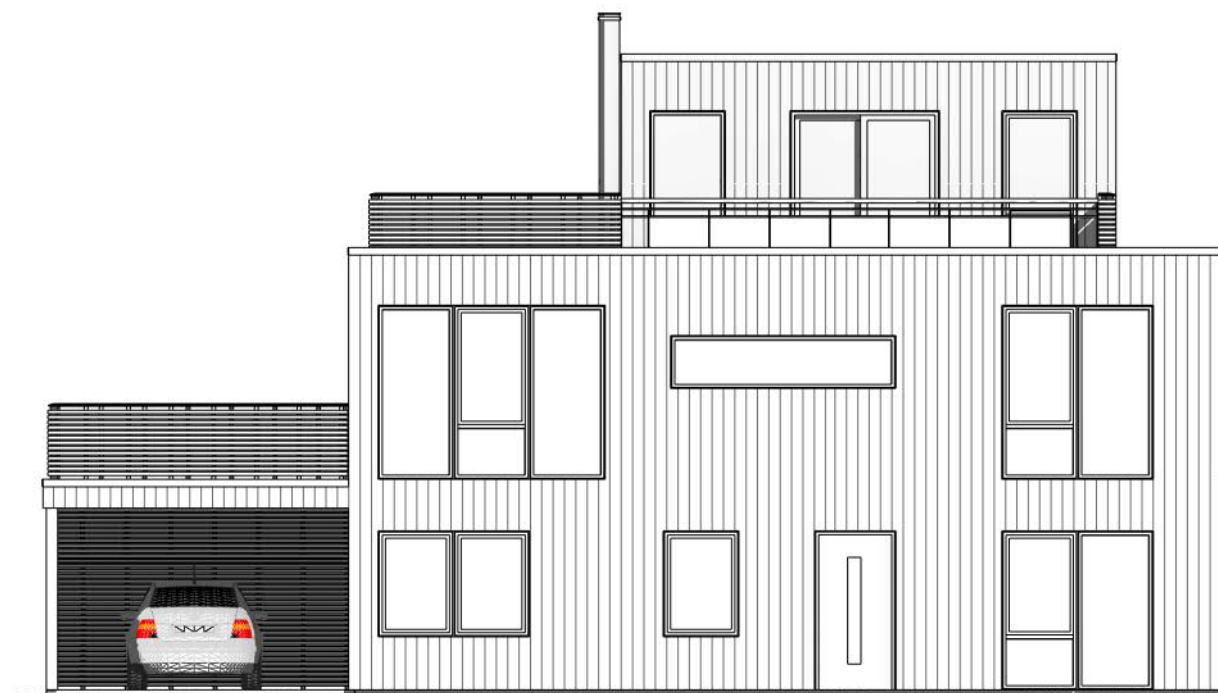

Øst
1 : 100

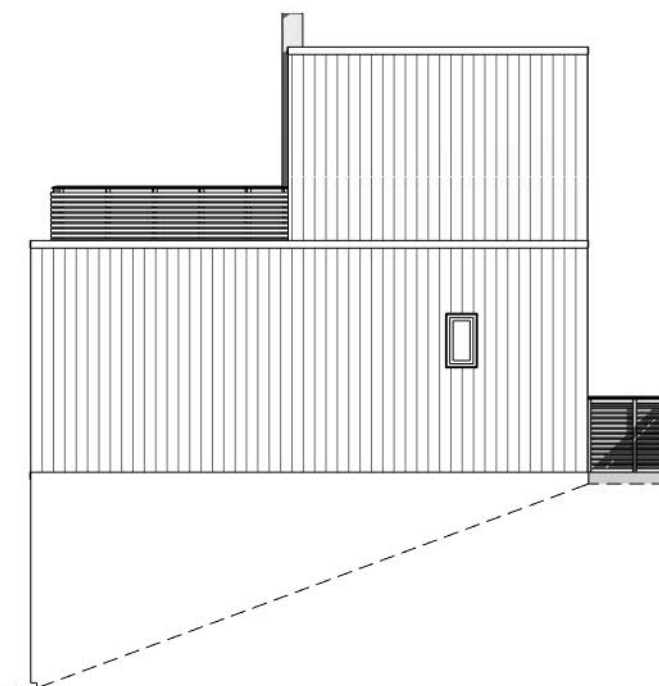

Nord
1 : 100

| Rev. | Revisjonen gjelder | | Utført | Kontr. | Dato |
|------|---|--|-----------------------------|--------|----------|
| |  | Tiltakshaver. | Målestokk 1 : 100 | Dato | 06/09/22 |
| | | Garvik Prosjekt AS | | Tegnet | TE |
| | | Prosjektnavn. | Prosjekt nr. | Kontr. | GG |
| | | Valbergåsen 5b | | 142022 | |
| | | Prosjektadresse. | Tegning nr. | | |
| | | 66/962 - Karmøy | A102 | | |
| | | Tegning. | Gnr / Bnr. | | |
| | | Fasader | | | |
| | | Tegningen må hverken, helt eller delvis benyttes av tiltak som ikke Garvikgruppen medvirker i | | | |
| | | Garvik Prosjekt AS Vestheimvegen 15 4250 Kopervik Tlf: 52844750 www.garvikgruppen.no | | | |