




149/508 - Karmøy

Dato: 22.05.2023

Målestokk: 1:500

Koordinatsystem: UTM 32N

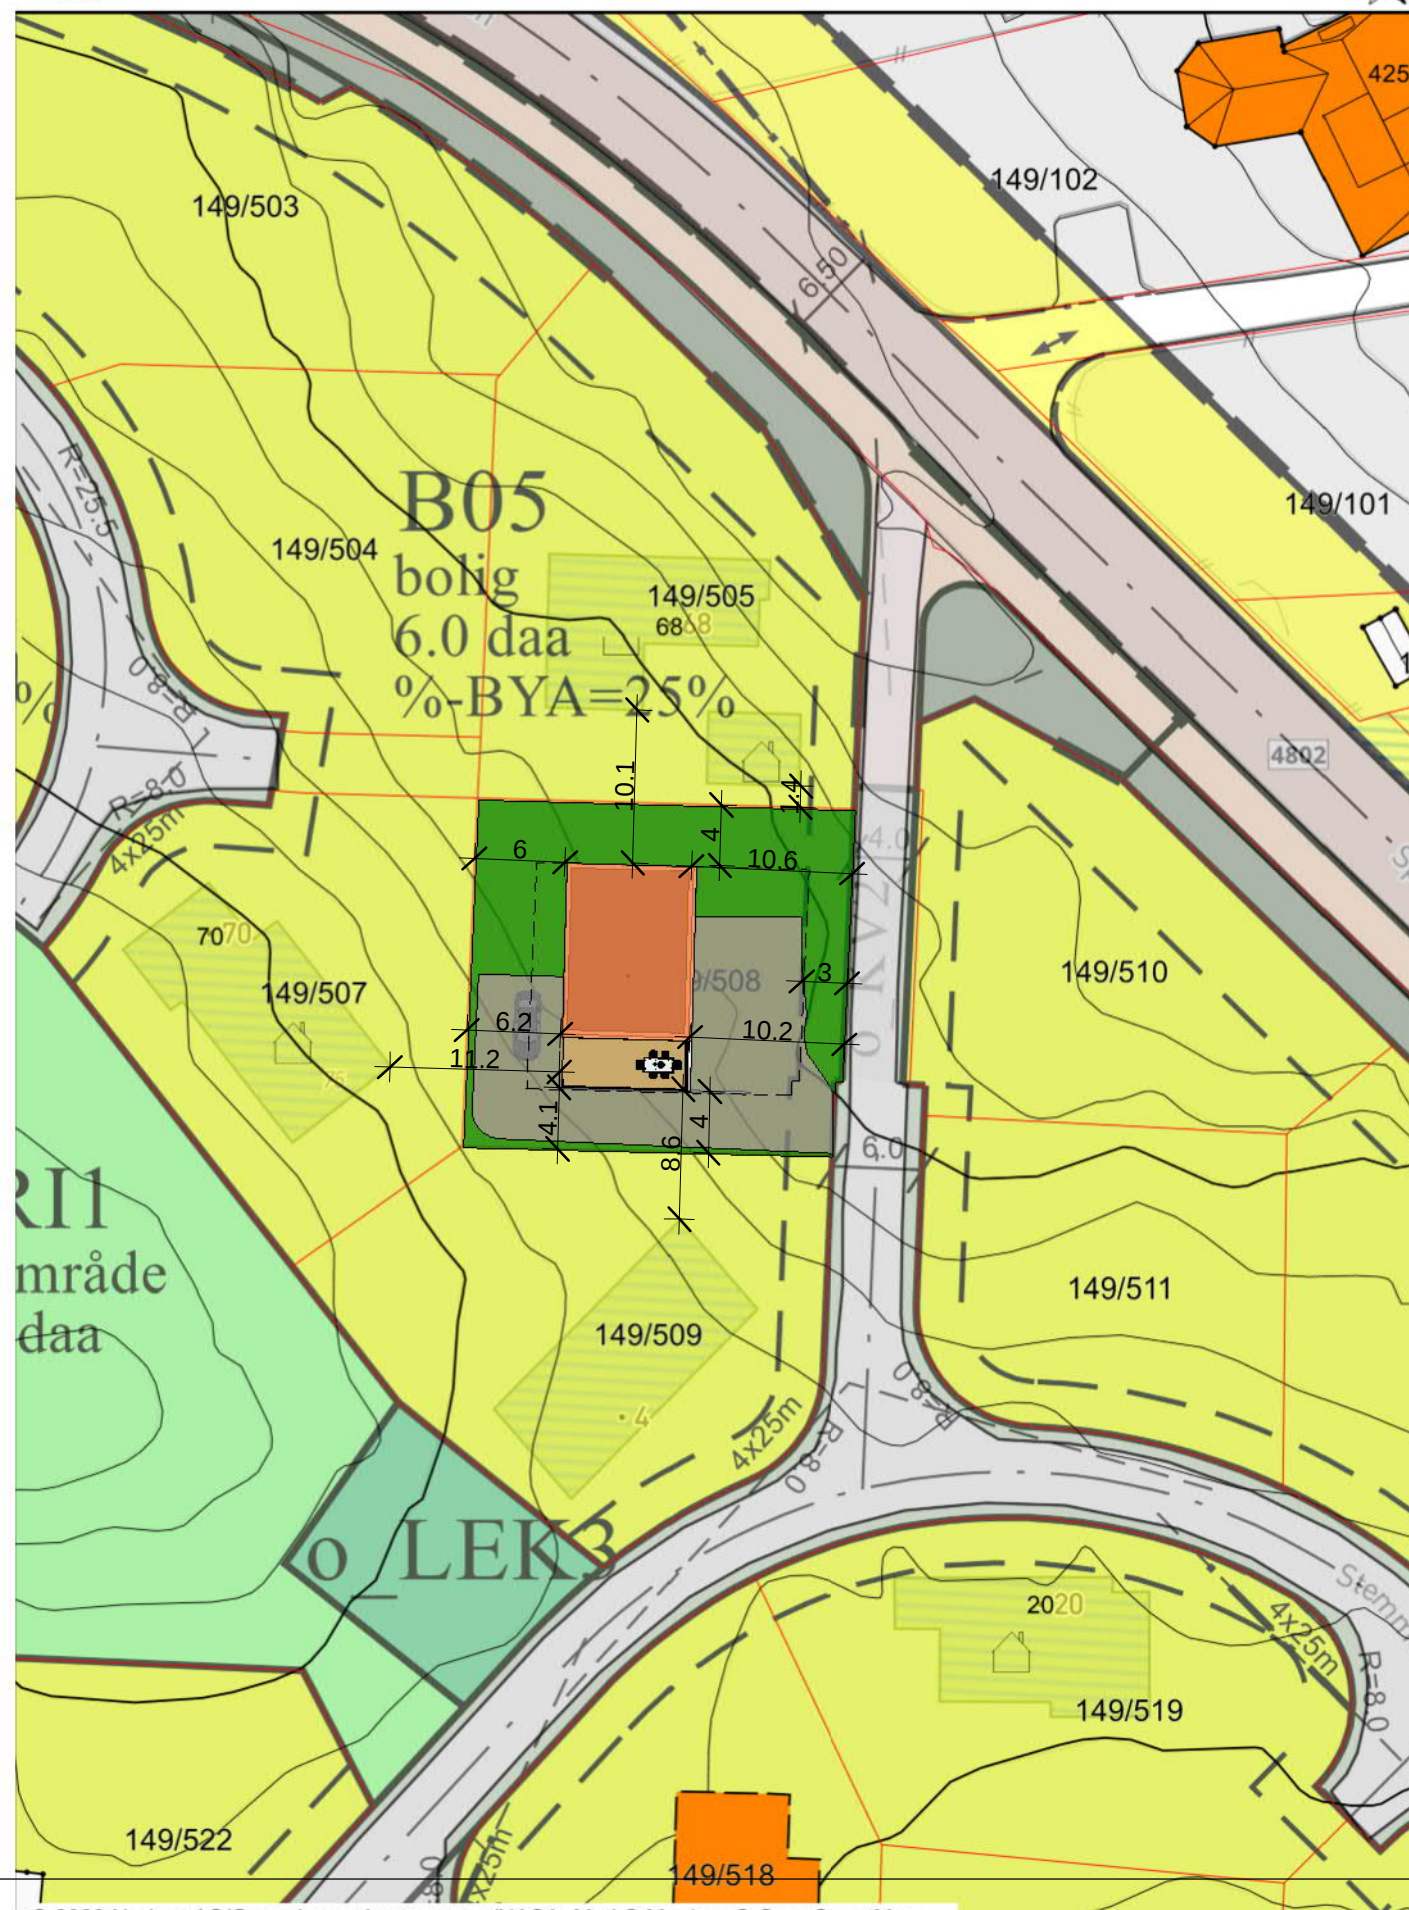

Rev.	Revisjonen gjelder	Utført	Kontr.	Dato
	Tiltakshaver. Reza Rajabi	Målestokk 1 : 500	Dato	16/06/23
	Prosjekt navn. Villa Rajabi	Tegnet	TE	
	Prosjektadresse. 149/508 - Karmøy	Kontr.	GG	
	Tegning. Sit.kart.	Prosjekt nr.	122023	
		Tegning nr.	A101	
		Gnr / Bnr.		
		Tegningen må hverken, helt eller delvis benyttes av tiltak som ikke Garvikgruppen medvirker i		



Garvik Prosjekt AS
Vestheimvegen 15
4250 Kopervik
Tlf: 52844750
www.garvikgruppen.no