



Vest
1 : 100

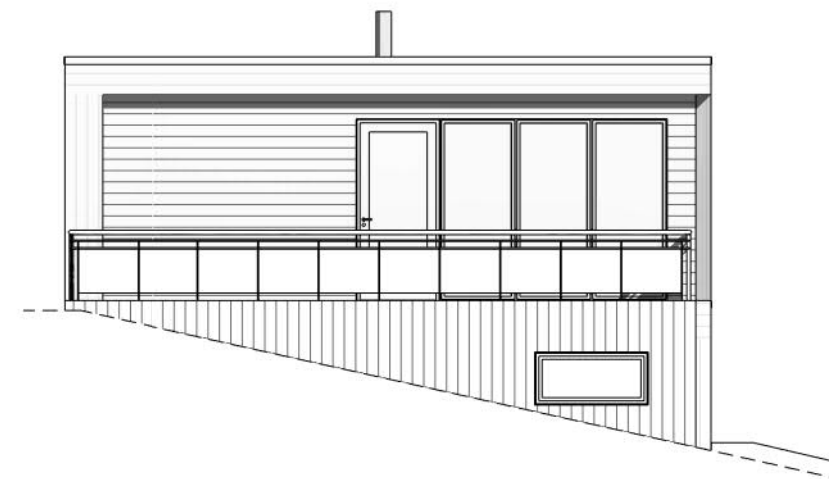

Sør
1 : 100



Øst
1 : 100

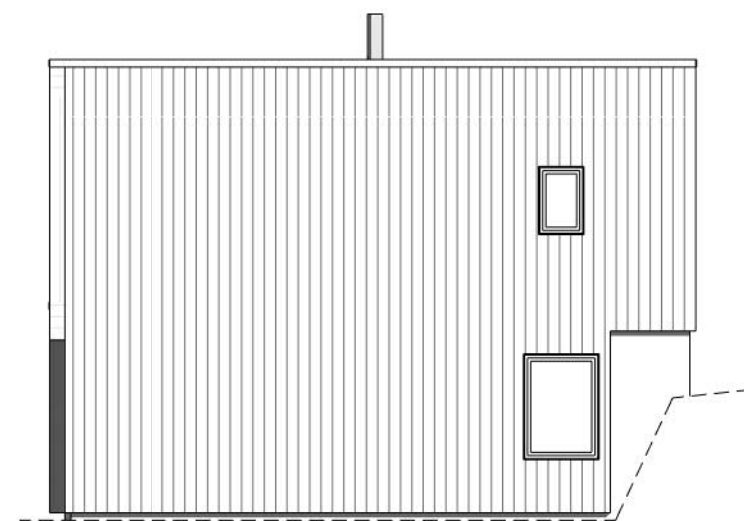

Nord
1 : 100

Rev.	Revisjonen gjelder	Utført	Kontr.	Dato
	Tiltakshaver. Reza Rajabi	Målestokk 1 : 100	Dato	16/06/23
	Prosjektnavn. Villa Rajabi	Tegnet	TE	
	Prosjektadresse. 149/508 - Karmøy	Kontr.	GG	
	Tegning. Fasader	Prosjekt nr.	122023	
	<i>Tegningen må hverken, helt eller delvis benyttes av tiltak som ikke Garvikgruppen medvirker i</i>	Tegning nr.	A102	
		Gnr / Bnr.		
			Rev.	



Garvik Prosjekt AS
Vestheimvegen 15
4250 Kopervik
Tlf: 52844750
www.garvikgruppen.no