




Nord
1 : 200

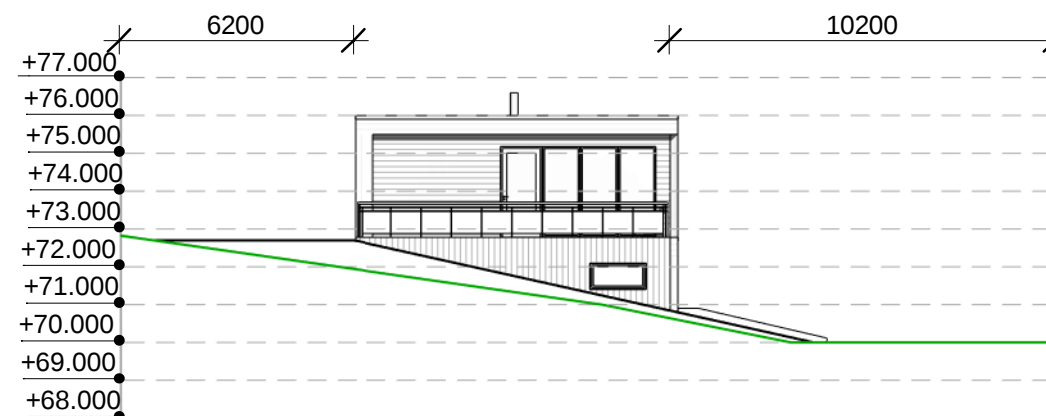

Sør
1 : 200

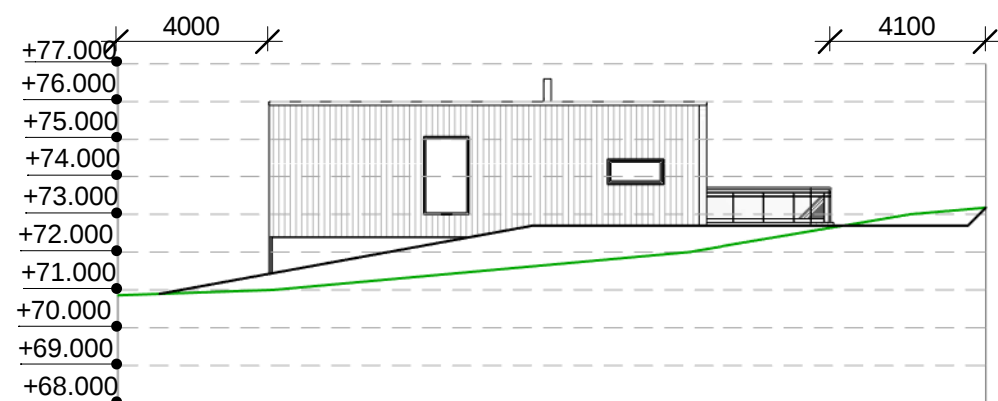

Vest
1 : 200

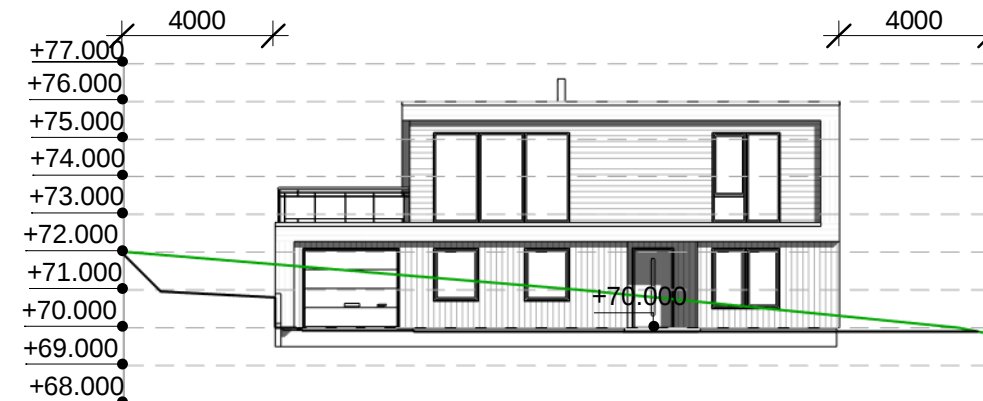

Øst
1 : 200

- Nytt terreng
- Eksisterende terreng
- Nabogrense

Rev.	Revisjonen gjelder		Utført	Kontr.	Dato
		Tiltakshaver.	Målestokk 1 : 200	Dato	16/06/23
		Reza Rajabi		Tegnet	TE
		Prosjektnavn.	Prosjekt nr. 122023	Kontr.	GG
		Villa Rajabi		Tegning nr. A106	Rev.
		Prosjektadresse.	Gnr / Bnr.		
		149/508 - Karmøy			
		Tegning.			
		Terrengsnitt			
		<small>Tegningen må hverken, helt eller delvis benyttes av tiltak som ikke Garvikgruppen medvirker i</small>			