



Karmøy kommune  
Sektor areal og byggesak  
Rådhuset, postboks 167  
4291 Kopervik

e-post: [post@karmoy.kommune.no](mailto:post@karmoy.kommune.no)

## Varsel om oppmålingsforretning

Saksnr 20234944
Oppdragsnr Grensejustering
Prosjektnavn

Johansen Oddny Nyborg  
Brakkevegen 14  
4275 Sævelandsvik  
11/398

### Det varsles herved om at det skal holdes oppmålingsforretning på følgende eiendom(er)

Gateadresse	Eier/Rekvirent	Gnr	Bnr	Fnr	Snr
Brakkevegen 16	Robertsen Svein Henry L (Hjemmelshaver)	11	395	0	0
Brakkevegen 16	Røyland Anne (Hjemmelshaver)	11	395	0	0
Vestre Veaveg 72	Mikkelsen Stig Morten (Hjemmelshaver)	11	164	0	0
Vestre Veaveg 72	Thorsvik Tonje (Hjemmelshaver)	11	164	0	0

### Om forretningen

Forretningen holdes:	Dato <b>12.07.2023</b>	Kl. <b>10:00</b>	Sted <b>På tomta</b>
Rekvirent Robertsen Svein Henry L Røyland Anne Mikkelsen Stig Morten Thorsvik Tonje	Rekvisjonsdato 21.06.2023		
Forretningen gjelder opprettelse av matrikkelenhet <input type="checkbox"/> Grunneiendom <input type="checkbox"/> Festegrunn <input type="checkbox"/> Anleggseiendom <input type="checkbox"/> Uteareal eierseksjon			
Forretningen gjelder registrering av eksisterende grunn <input checked="" type="checkbox"/> Grensejustering <input type="checkbox"/> Klarlegging av eksisterende grense <input type="checkbox"/> Nymerking av eksisterende grense <input type="checkbox"/> Registrering av ureg. jordsameie <input type="checkbox"/> Matrikulering av umatrikulert grunn <input type="checkbox"/> Arealoverføring <input type="checkbox"/> Annet			
Beskrivelse Grensejustering mellom 11/164 og 11/395. Husk å ta med gyldig ID.			

### Hvem er varslet

Vedlagt følger en oversikt over de personer som er varslet om forretningen og i hvilken egenskap (partsstilling, rolle) disse er blitt varslet. Det oppfordres til at man så snart som mulig gir melding til kommunen dersom man kjenner til ev. andre som forretningen kan få betydning for.

### For grensene mot din matrikkelenheten gjelder følgende forhold

Grensene er fastlagt ved tidligere kart-/oppmålingsforretning. Disse grensene vil bli respekterte. Hvis dere ikke har andre forhold å ivareta, så blir det overlatt til dere selv å avgjøre om dere vil møte ved forretningen. Oppmøte ved oppmålingsforretningen er frivillig og det kan ikke kreves godtgjørelse for reiseutgifter, tapt arbeidsfortjeneste og lignende i forbindelse med avholdelse av oppmålingsforretning.

### Klageadgang

Saker som krever oppmålingsforretning etter § 6 i matrikkellova, under dette feil ved varslingen eller utføringen av forretningen, kan påklages etter reglene i forvaltningsloven kap. IV til VI, jf. matrikkellova § 46.

Klagefristen løper i fra det tidspunktet parten har mottatt matrikkelbrev eller underretning om føring i matrikkelen, jf. matrikkelforskriften § 21.

Det kan imidlertid ikke framsettes klage på forhold som formelt hører inn under klagebehandling etter annet lovverk, f.eks. plan- og bygningsloven.

### Andre opplysninger

**NB! Husk å ta med ID/førerkort, bankkort eller pass til forretningen. (Dersom din berørte eiendom har usikre grenser, er det helt nødvendig med din eller en fullmektig sin godkjenning for å ferdigstille oppmålingsaken)**

Vedlagt følger:  Partsliste    Fullmaktsblankett    Kvitteringsblankett    Annet

### Landmåler

Sted Kopervik	Dato 21.06.2023	Underskrift <i>Elin Brekke</i>	
Stilling Saksbehandler	Telefon 52857144	Landmåler Elin Brekke	Epost elbr@karmoy.kommune.no

# Fullmakt Oppmålingsforretning

Saksnr  
20234944

Oppdragsnr  
Grensejustering

**NB! Vær nøyaktig med å krysse av for hva fullmakten gjelder.**

## Undertegnede, som har grunnbokshjemmel til matrikkelenheten (hvis ikke tinglyst matrikkelenhet; aktuell eier/fester)

Gnr	Bnr	Fnr	Snr	Eiendommens adresse
-----	-----	-----	-----	---------------------

## gir fullmakt til

Fullmektig	Navn	Adresse
	Fødselsdato (6 siffer)	
Fullmakten gjelder	<input type="checkbox"/> Tillatelse til å møte og representere meg/oss ved oppmålingsforretningen, herunder til å godkjenne oppmåling/merking av ny matrikkelenhet på grunnlag av offentlig godkjenning, med tillatelse til å godkjenne mindre avvik, jf. Matrikkelloven § 33	
	<input type="checkbox"/> Tillatelse til å signere erklæring om rettighet i fast eiendom, dersom det er stilt krav om etablering av rettigheter i vedtak etter plan- og bygningsloven.	
	<input type="checkbox"/> Tillatelse til å rydde opp i rettighetsforhold som det i forbindelse med forretningen avdekkes behov for å rydde opp i. (Oppretting og/eller sletting av rettigheter)	
	<input type="checkbox"/> Tillatelse til å inngå forlik, ta bindende standpunkt til evt. voldgift eller grensejustering.	
	<input type="checkbox"/> Tillatelse til å signere skjøte / erklæring om arealoverføring / pantedokument. NB! Krever vitnebekreftelse på hjemmelshavers underskrift.	
	<input type="checkbox"/> Tillatelse til andre disposisjoner enn nevnt over.	
	Beskriv	
	Dersom fullmakt gjelder matrikkelenhet i sameie må enten samtlige sameiere signere på fullmakten, eller det må fremlegges dokumentasjon for at sameiet har vedtatt at styret, annet organ eller person kan representere sameiet, jf. matrikkelforskriften § 23, første ledd.	

## Forretningen angår

Gnr	Bnr	Fnr	Snr	Oppmålingsforretningens dato
11	395	0	0	12.07.2023
11	395	0	0	
11	164	0	0	
11	164	0	0	

## Hjemmelshavers underskrift (hvis ikke tinglyst matrikkelenhet; aktuell eier/fester)

Sted og dato	Underskrift	Fødselsnr./Organisasjonsnr. (11/9 siffer)
--------------	-------------	---

### Vitnebekreftelse på hjemmelshavers underskrift (jf. tinglysingsforskriften § 3)

(Skal bare utfylles dersom det blir gitt fullmakt til å signere på skjøte / erklæring om arealoverføring / pantedokument)

Vi bekrefter at hjemmelshavers signatur er skrevet eller vedkjent i vårt nærvær og at vedkommende er over 18 år: (Advokater og autoriserte eiendomsmeglere m.fl. kan bevitne en underskrift alene)

### Vitneunderskrift 1

Sted	Dato	Underskrift
------	------	-------------

### Vitneunderskrift 2

Sted	Dato	Underskrift
------	------	-------------



Parter			Varsling			Under forretningen		
Navn	Gnr./Bnr./Fnr./Snr.	Partsstilling	Sendt	Svar		Oppmøte	Signatur	ID
			Dato	Mottakskvitt.	Ev. fullm. 1)			
Adresse		Eierforhold	Måte					
Robertsen Svein Henry L	11/395	Rekvirent				Oppmøte		
Brakkevegen 16, 4275 Sævelandsvik		Hjemmelshaver	Altinn			Godkjent		
Røyland Anne	11/395	Rekvirent				Oppmøte		
Brakkevegen 16, 4275 Sævelandsvik		Hjemmelshaver	Altinn			Godkjent		
Mikkelsen Stig Morten	11/164	Rekvirent				Oppmøte		
Vestre Veaveg 72, 4275 Sævelandsvik		Hjemmelshaver	Altinn			Godkjent		
Thorsvik Tonje	11/164	Rekvirent				Oppmøte		
Vestre Veaveg 72, 4275 Sævelandsvik		Hjemmelshaver	Altinn			Godkjent		
Lerstøl Estrid Bro	11/102	Nabo				Oppmøte		
Trælhaugvegen 14, 4275 Sævelandsvik		Hjemmelshaver	Altinn			Godkjent		
Tønnessen Margrethe	11/102	Nabo				Oppmøte		
Vestre Veaveg 58, 4275 Sævelandsvik		Hjemmelshaver	Altinn			Godkjent		
Johansen Oddny Nyborg	11/398	Nabo				Oppmøte		
Brakkevegen 14, 4275 Sævelandsvik		Hjemmelshaver	Altinn			Godkjent		
						Oppmøte		
						Godkjent		
						Oppmøte		
						Godkjent		
						Oppmøte		
						Godkjent		

1) Stedfortreder: (SUF)  
Stedfortreder med  
beslutningsfullmakt: (SMF)

2) Førerkort: (F)  
Pass: (P)  
Bankkort m/ bilde: (B)


## **LES DETTE FØR DU MØTER:**

### **VIKTIG! – Informasjon før oppmøte til oppmålingsforretning**

- Ta med gyldig ID – førerkort, bankkort m/bilde, pass eller nasjonalt ID-kort. ID på mobil eller digitalt førerkort er ikke gyldig.
- Ta med egen penn.
- Om du møter for en annen person, ta med fullmakt i **ORIGINAL**.  
Bruk fullmakten som følger med innkallingen.
- Dersom din berørte eiendom har usikre grenser, er det helt nødvendig med din eller en fullmektig sin godkjenning for å ferdigstille oppmålingssaken.
- Har du med hund – vennligst hold hunden i bånd.
- Se også informasjon i varselet.



Tegning: <b>Situasjonsplan</b> <b>Plantegninger</b> Vestre Veaveg 72 4275 Sævlansvik	Prosjektnr.. <b>2322</b>	Dato opprettet <b>23.05.23</b>	Gnr./Bnr. <b>11/164</b>	Mål <b>1:500</b>	Tegningsnr.. <b>A10-1</b>
	Fase. <b>Grensejustering</b>	Sign..	Kontroll:	Godkjent	Rev. ID

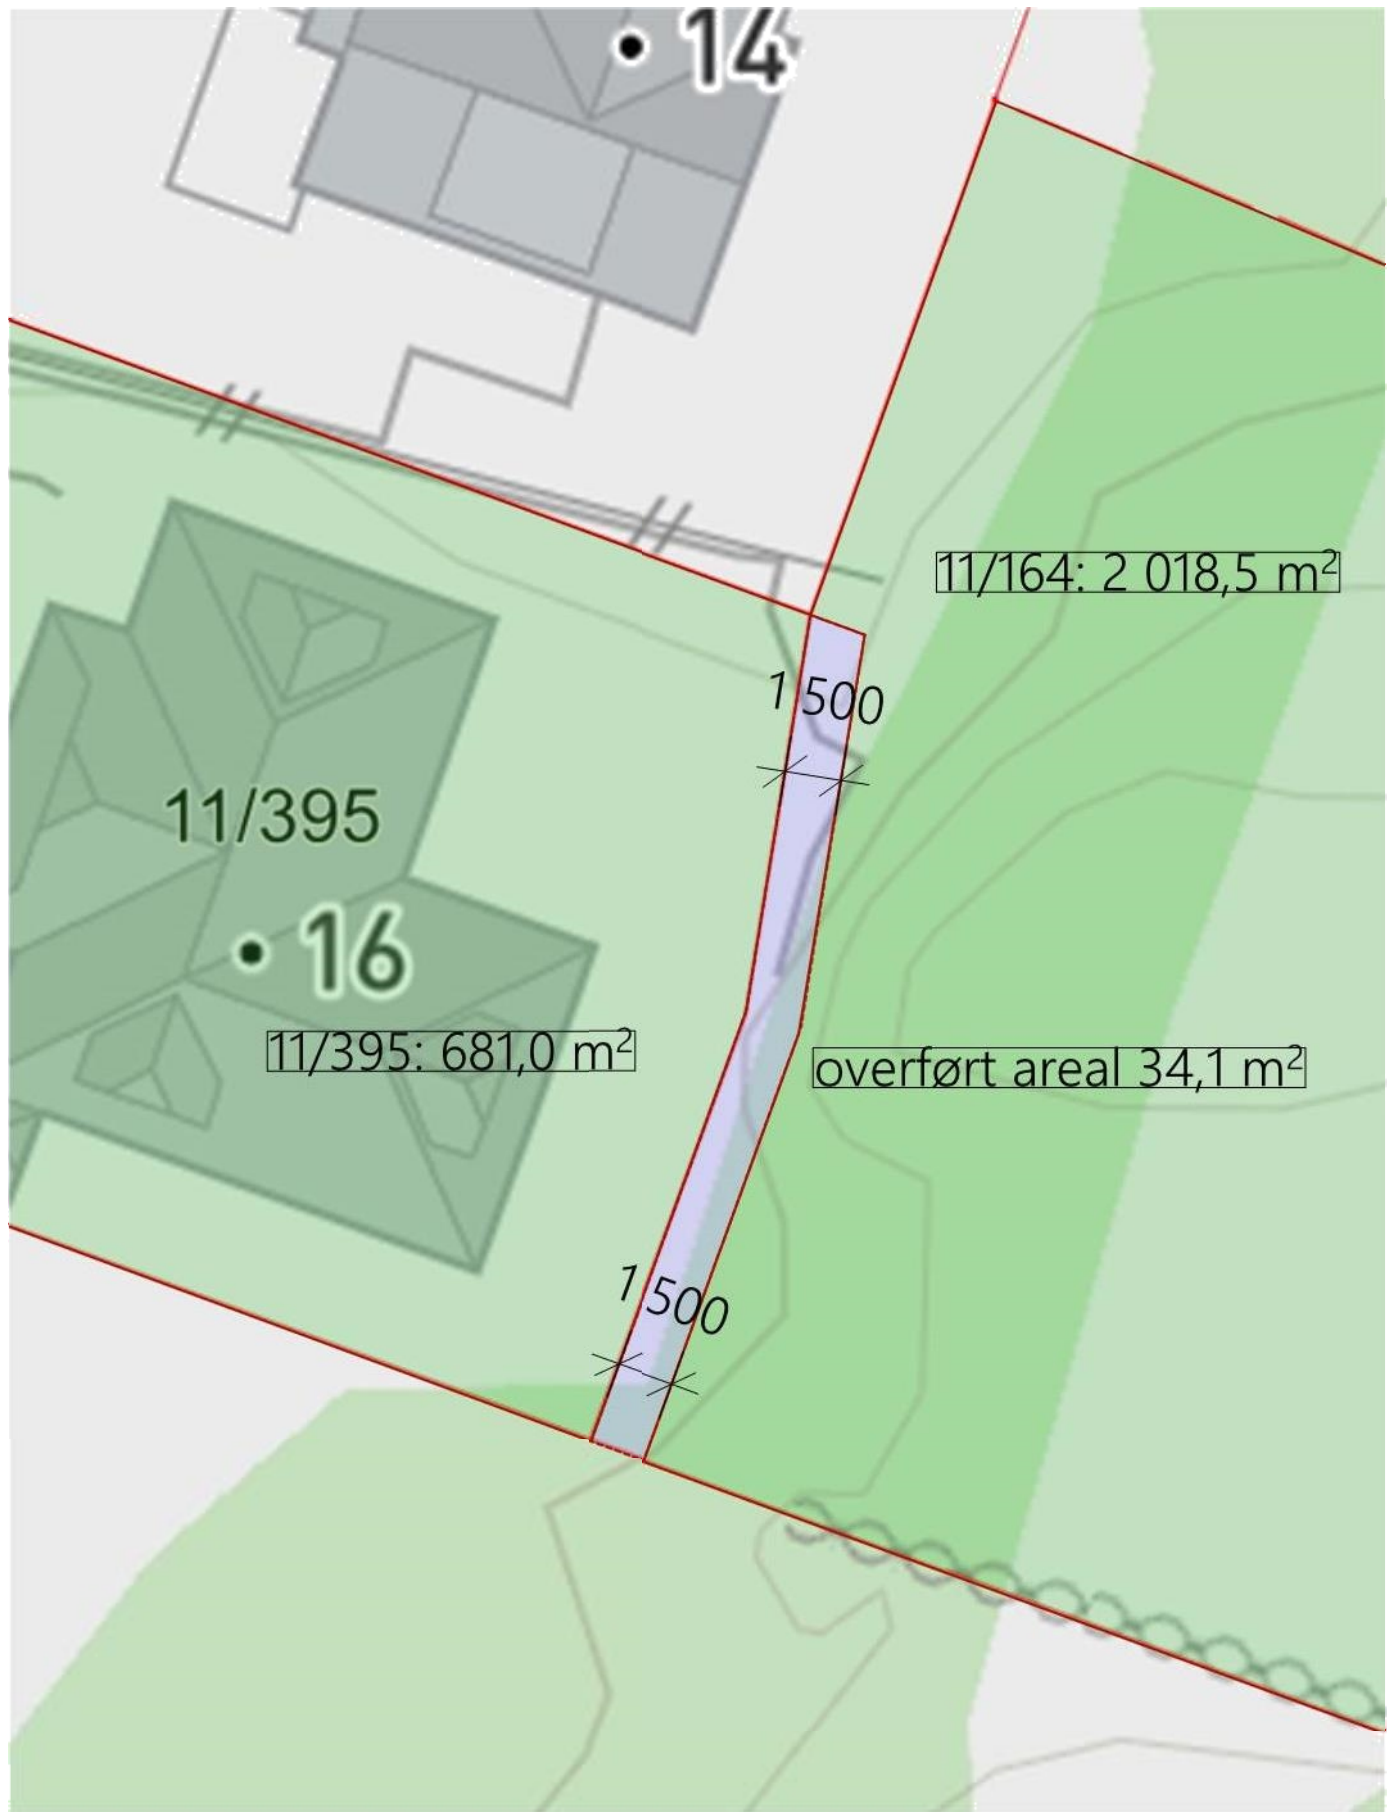

Tegning:  
**Situasjonsplan**  
**Plantegninger**  
 Vestre Veaveg 72 4275 Sævlansvik

Prosjektnr..  
**2322**

Dato opprettet  
**23.05.23**

Gnr./Bnr.  
**11/164**

Mål  
**1:200**

Tegningsnr..  
**A10-2**

Fase.  
**Grensejustering**

Sign..

Kontroll:

Godkjent

Rev. ID



