



www.petter-rasmussen.no

Diktervegen 8, 5538 Haugesund  
Tlf.: 483 11 311  
Org. nr. 971 000 724 MVA


Nr.	Beskrivelse	Dato
A	BM endringsøknad	16.06.2023

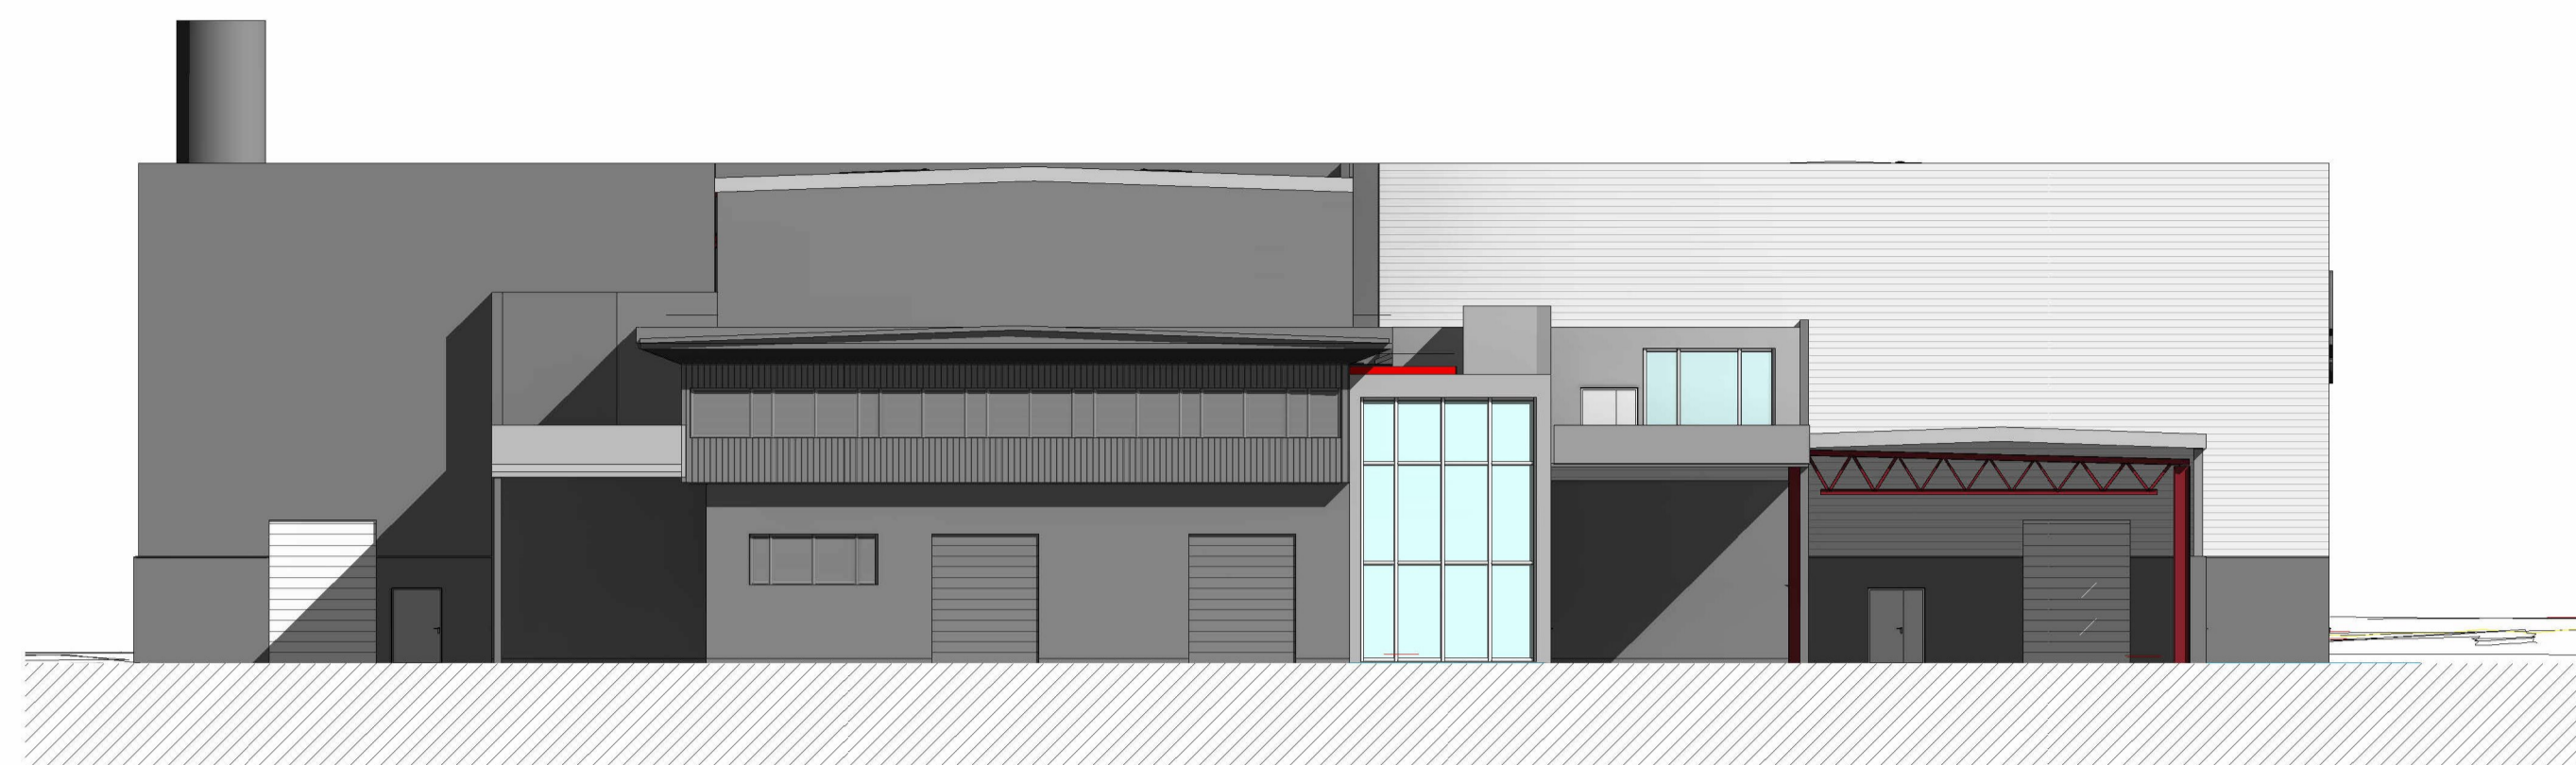

Fasade sør  
1 : 200

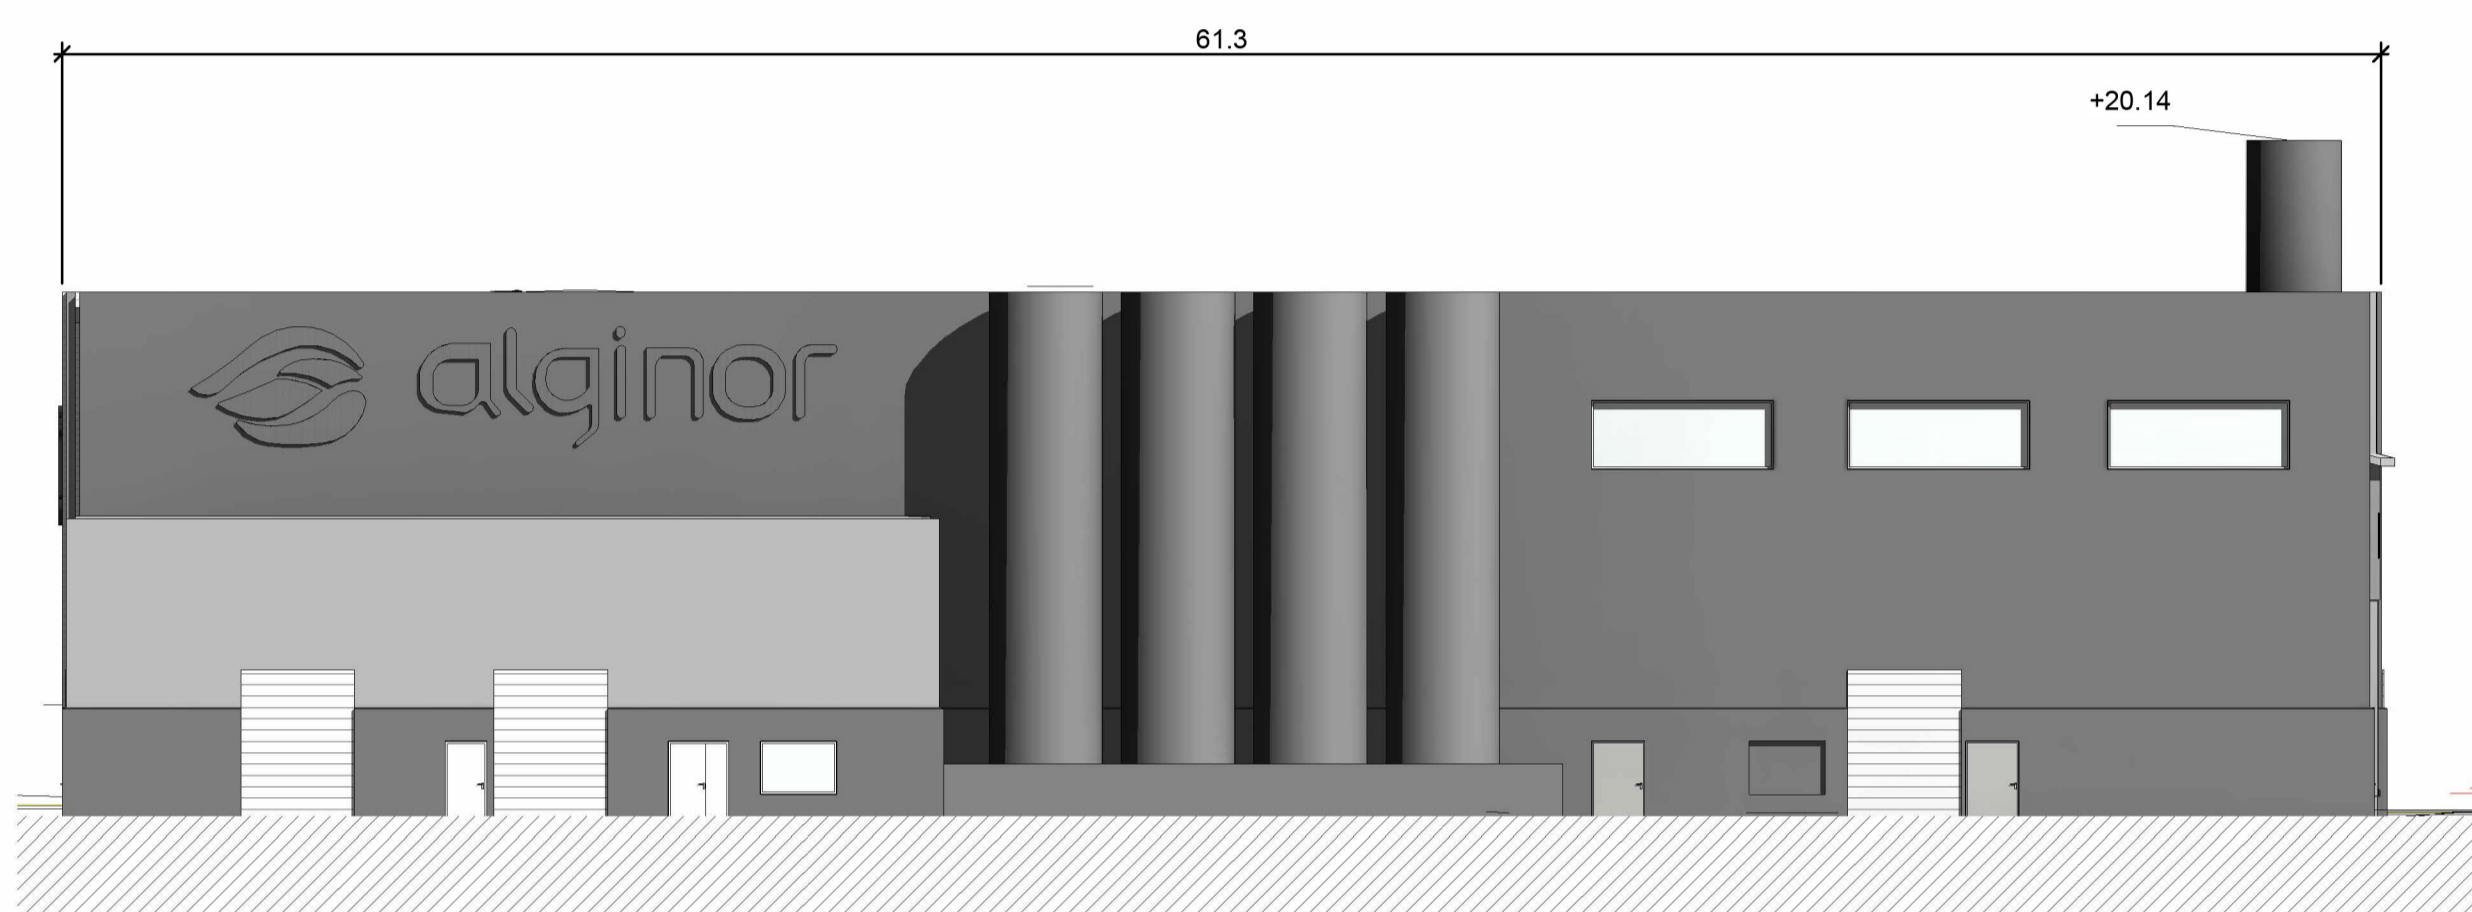

Fasade nord  
1 : 200

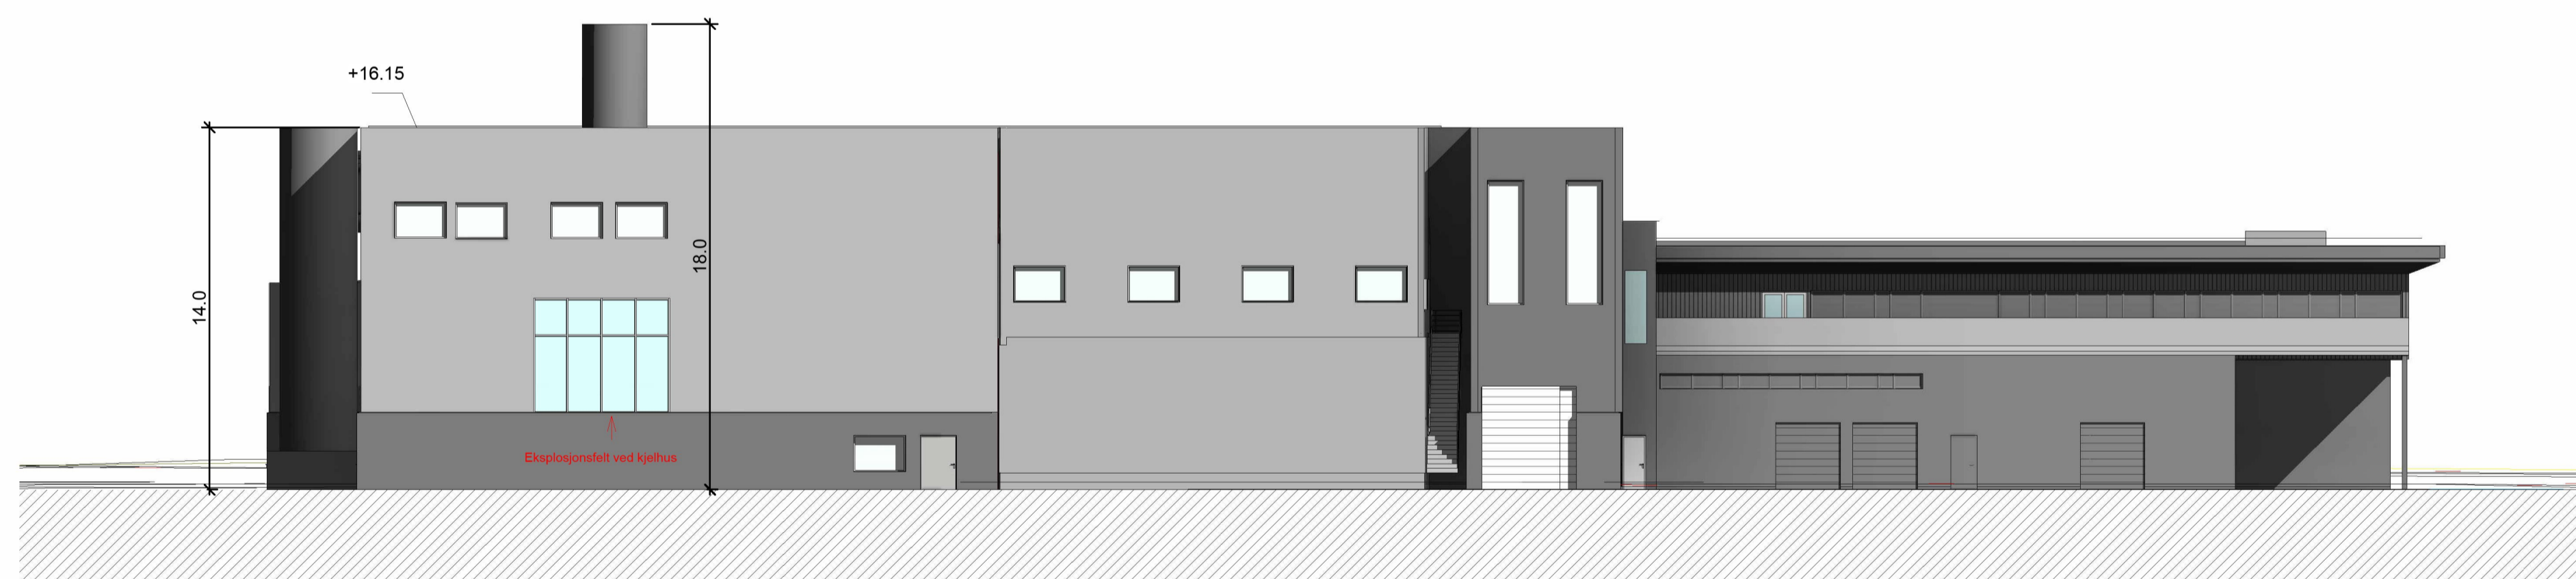

Fasade vest  
1 : 200



Fasade øst  
1 : 200

Alginor - F3\_DELT

Fasader Nord, Øst, Sør og Vest

Husøyvegen 281

Husøyvegen 281

Prosjektnummer 22002

Dato 31.05.2023

Tegnet av

Kontrollert MR

F3-A-200-42-00-001

Målestokk 1 : 200