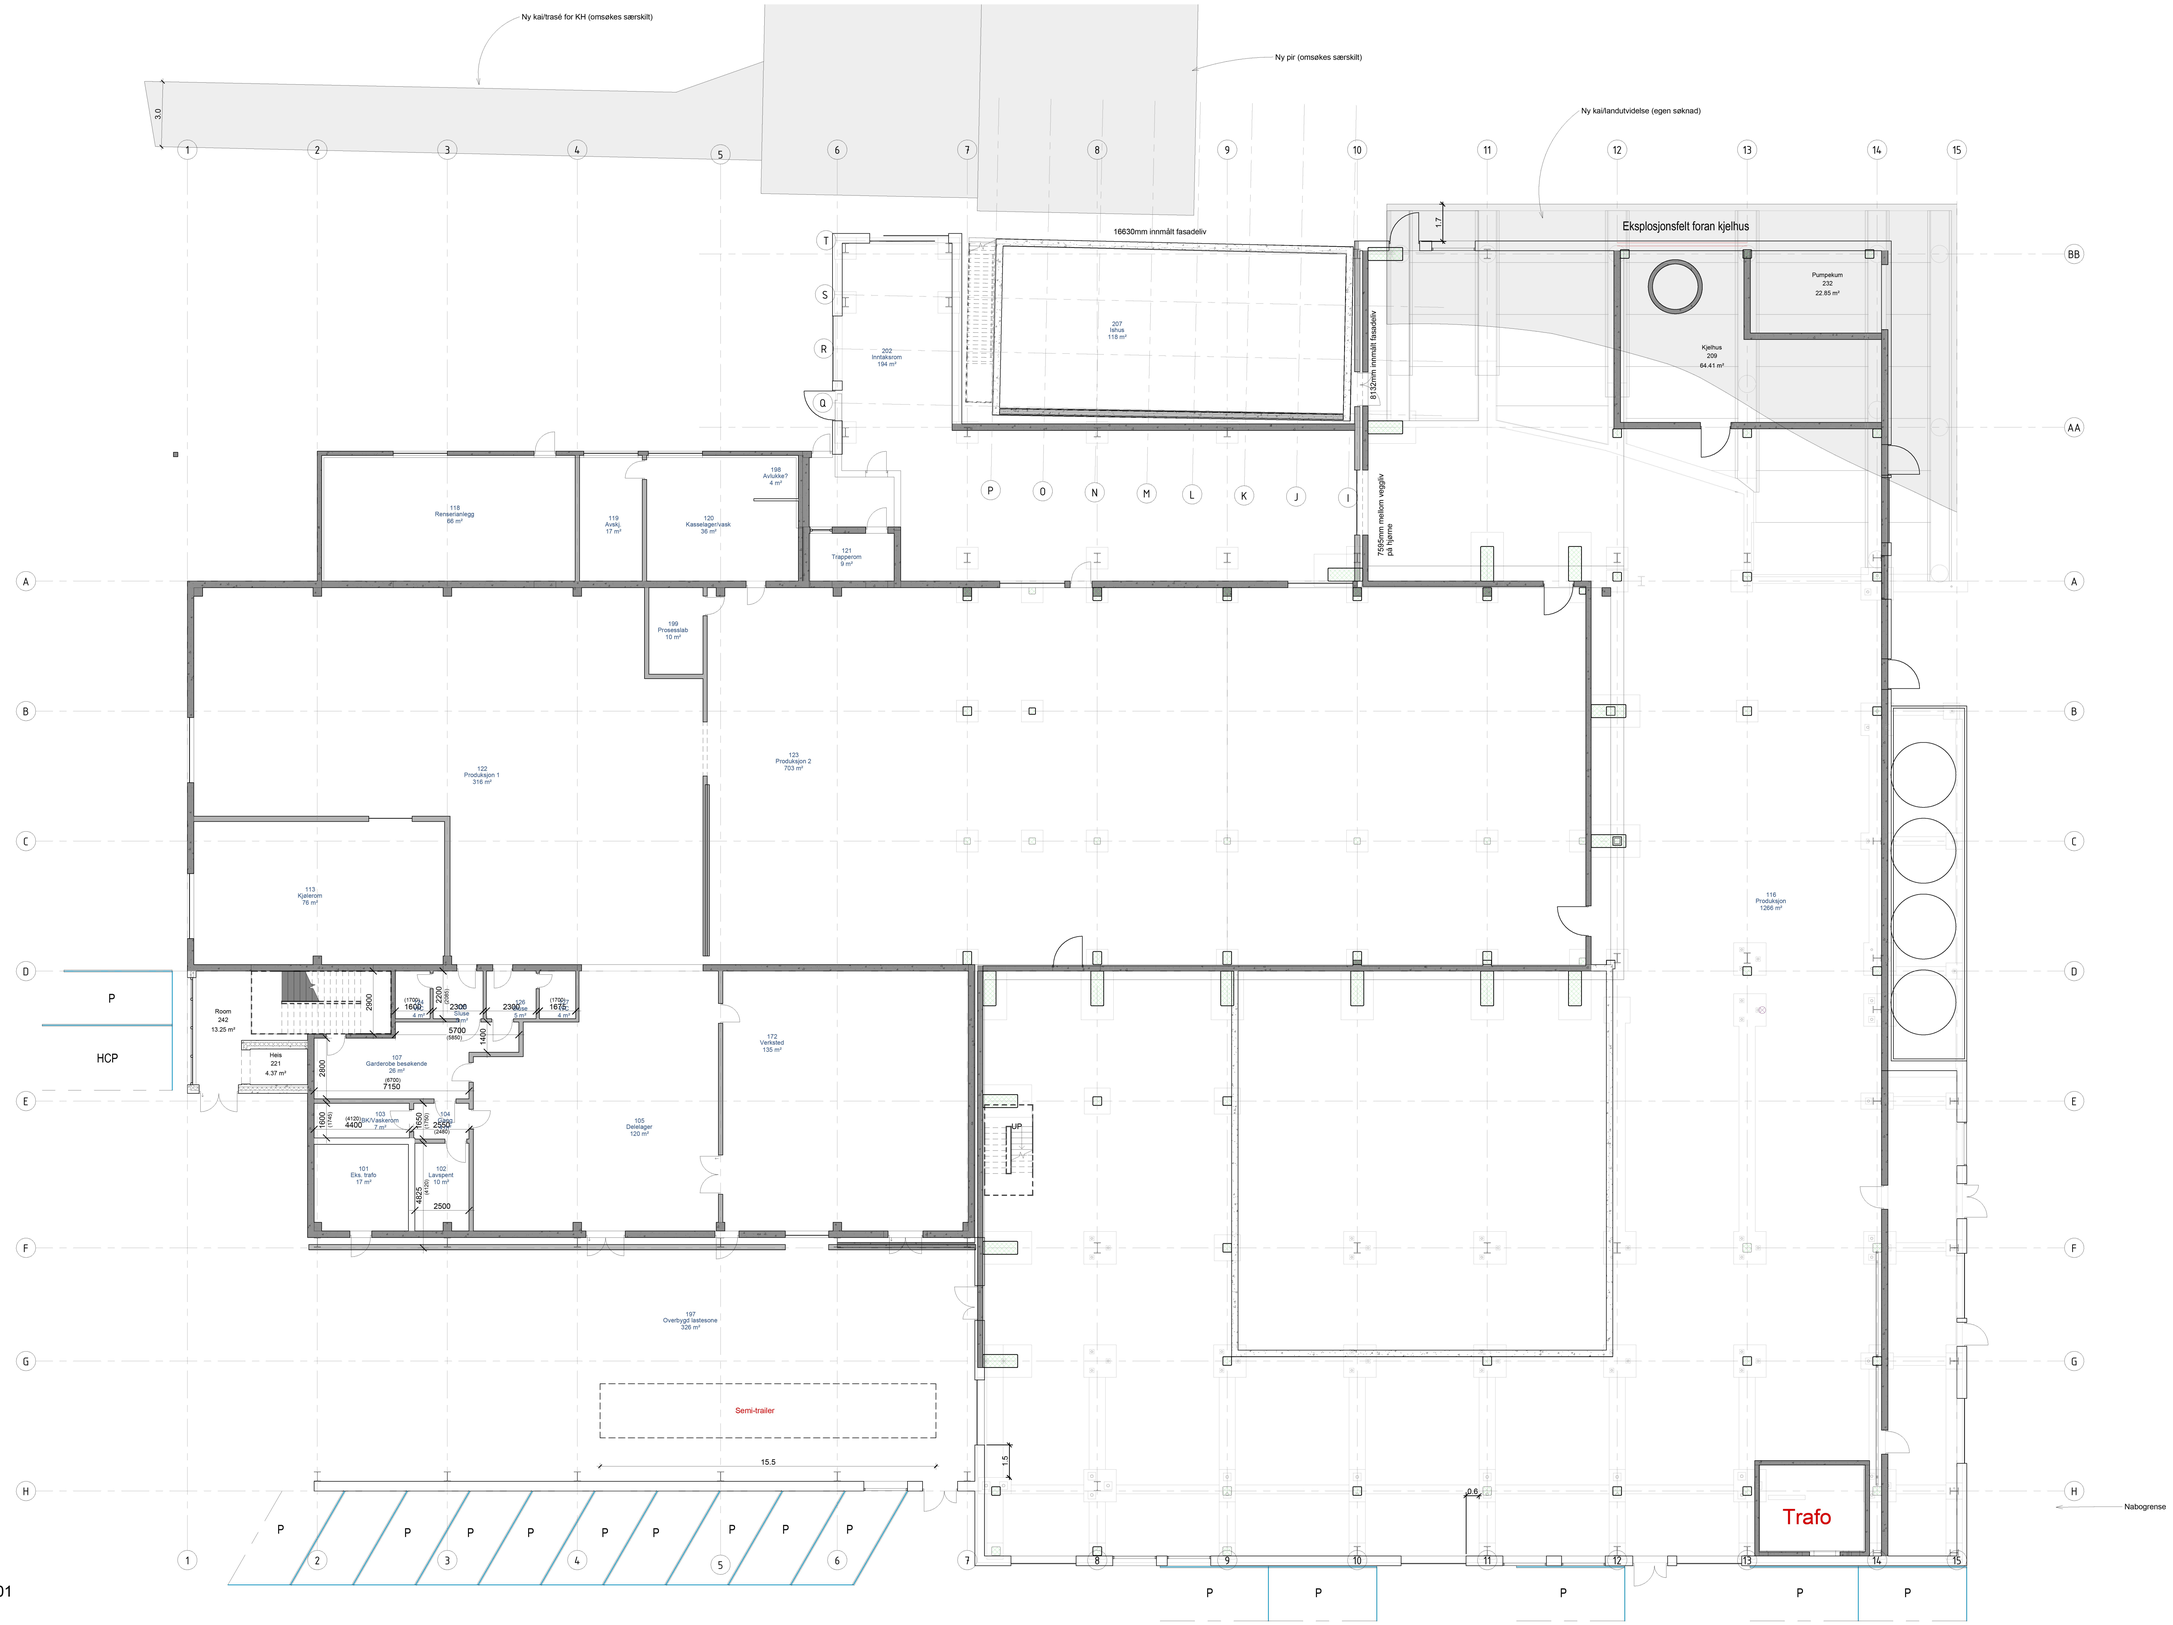

Plan 01
1 : 100

BRA nye arealer 1. etasje: 2030 m²

Rev	Dato	Takst	Tegn	Kontr
A.	16.06.2023	Bil endringssøknad	MV	JV

DOKUMENTASJONSTEGNING
ARBEIDSTEGNING
ANBUDSTEGNING
ANMELDELSESTEGNING
FORELØPIG TEGNING

PETTER J. RASMUSSEN AS
RÅDGIVENDE INGENIØRER
OG ARKITEKTER
Diktervegen 8, 5538 Haugesund. Tlf 48 311 311, org.nr. NO971 000 724 MVA

Dato: 08.03.23	Tegnet av: MV	Kontrollert av: -	Målestokk: 1:100
Kontrollert dato:		Format: A0	

Alginor - F3_DELT
Husøyvegen 281
Plan 1. Etasje

Erstatning for: | Erstattet av:
Tegningsnr: 22002-F3-A-200-20-01-001-A
Merknaderig: | Beregning: | Filnavn: 22002