



Snitt A-A
1 : 200

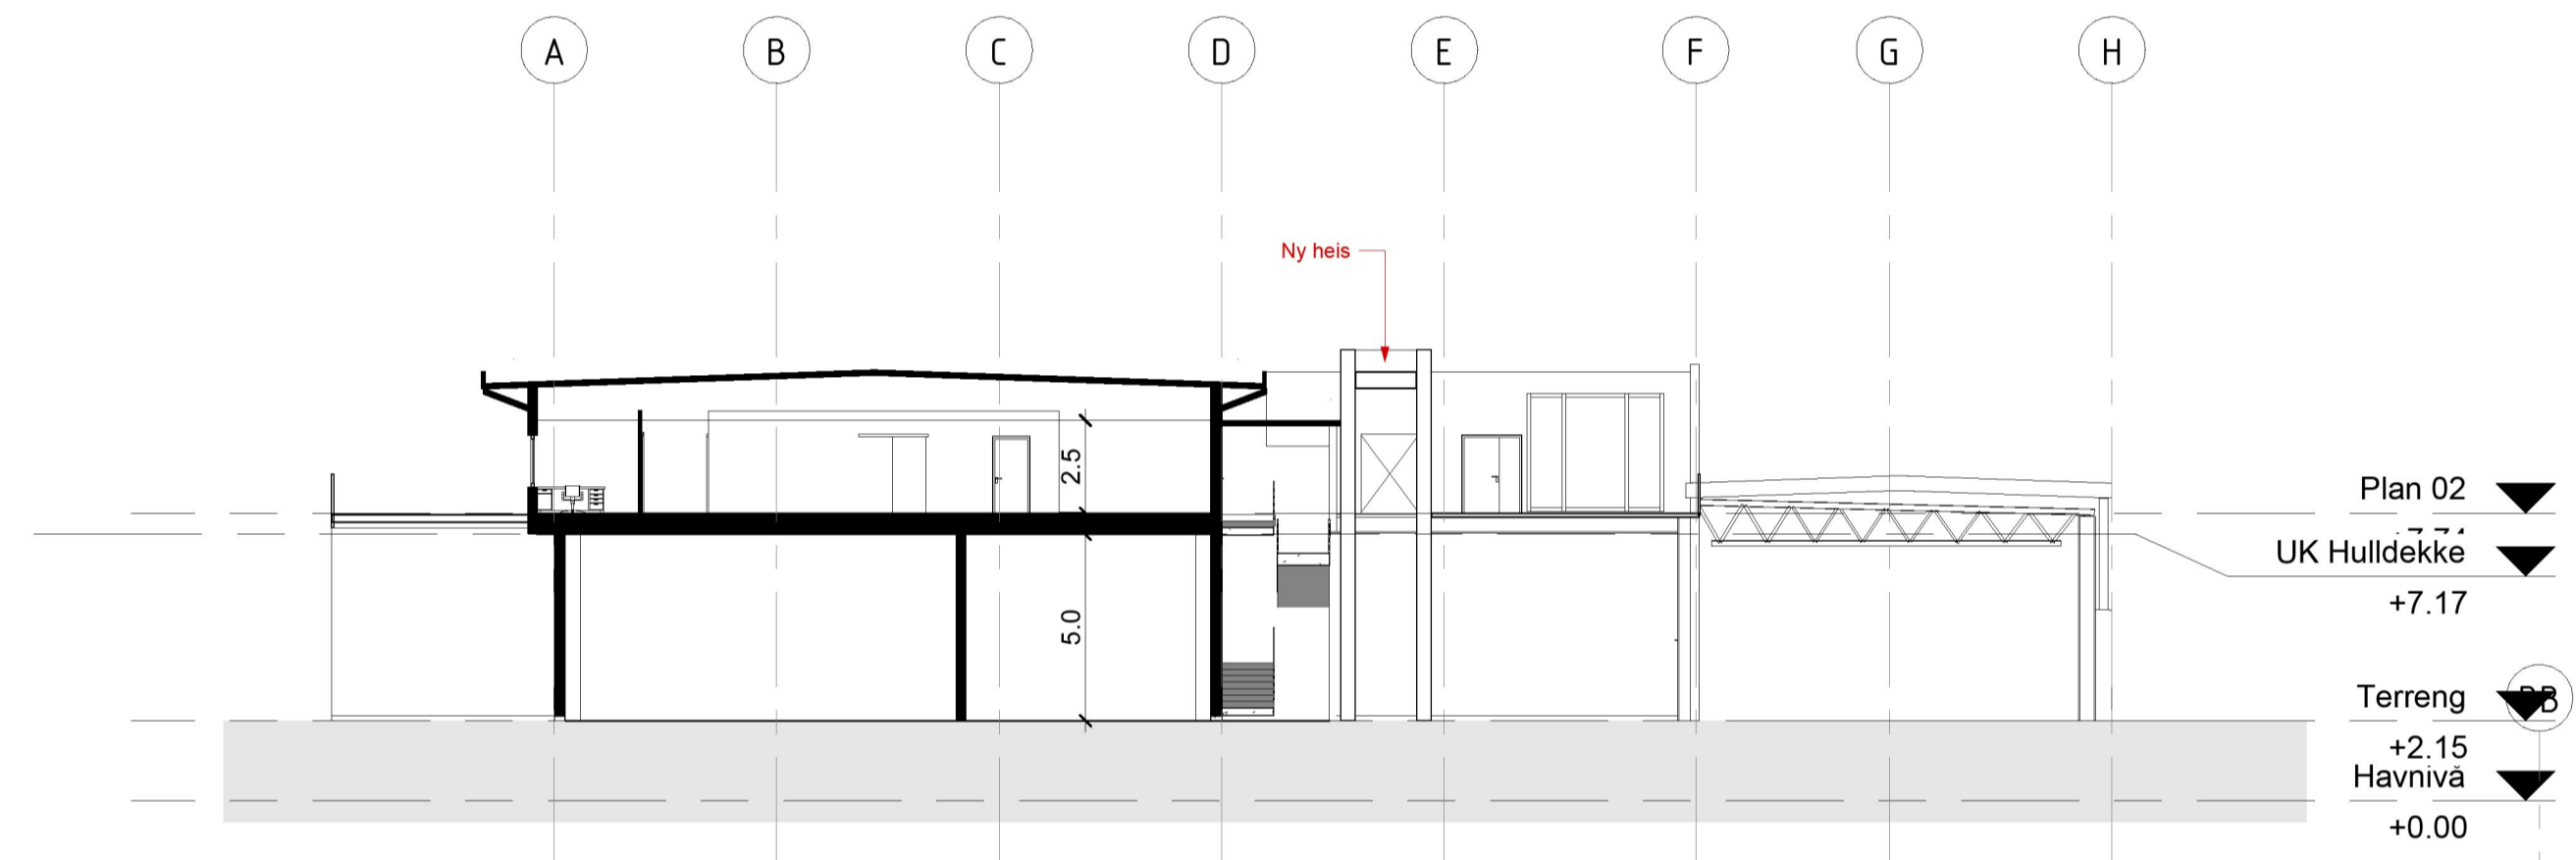

Snitt B-B
1 : 200

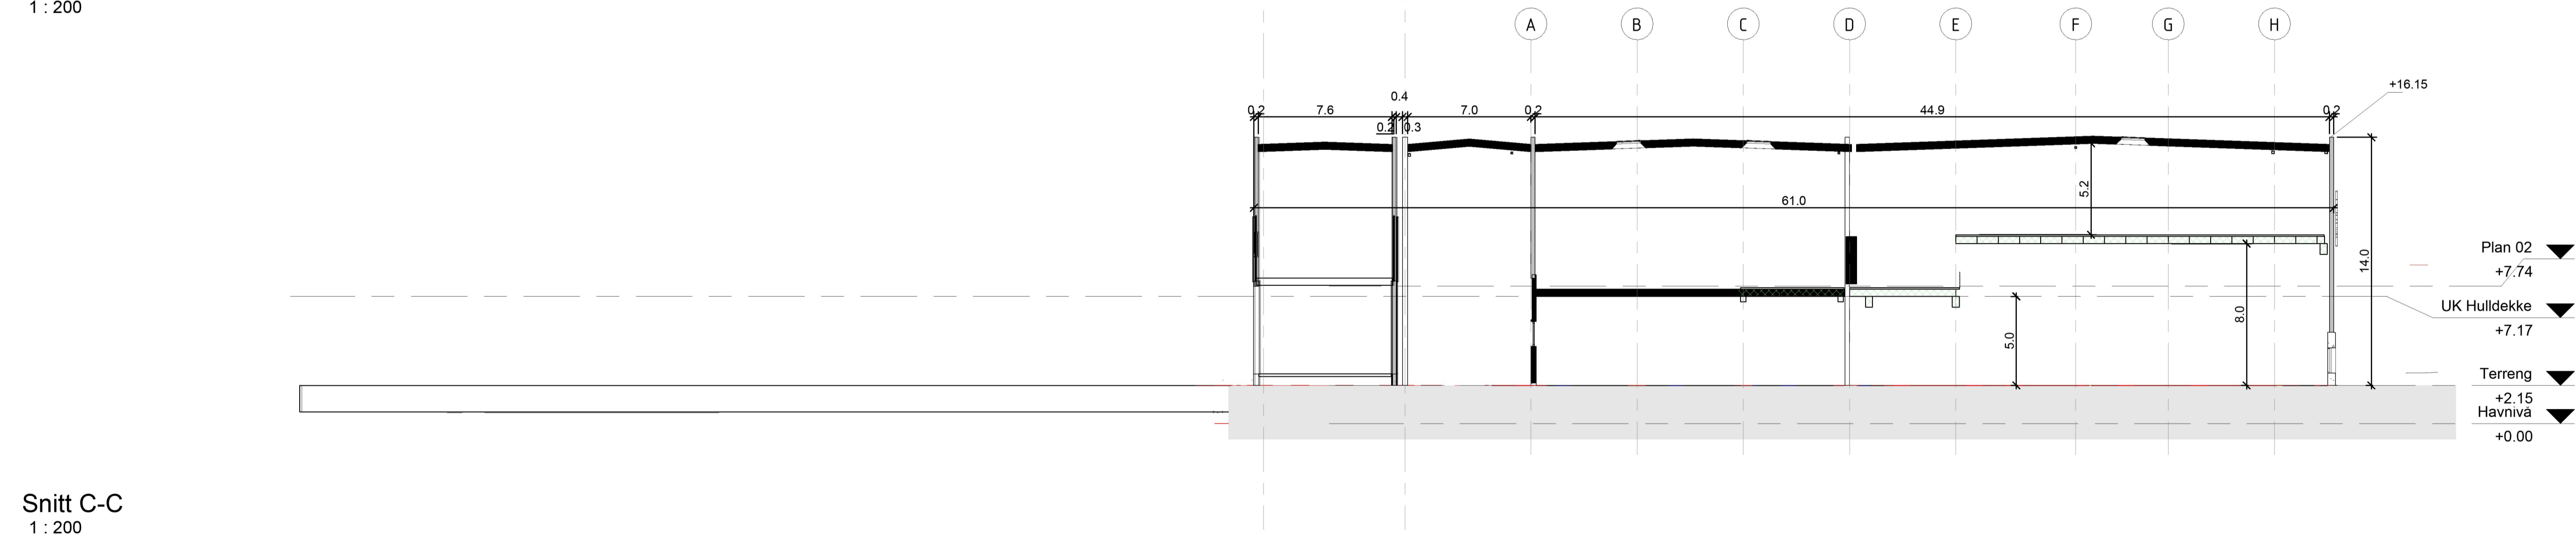

Snitt C-C
1 : 200

A 16.08.2023 BM endringssekmad Rev. Date Tekst M.V. Ø.V. Tegnt. Kontr.		 PETTER J. RASMUSSEN AS RÅDGIVENDE INGENIØRER OG ARKITEKTER Diktervegen 8, 5538 Haugesund. Tlf 48 311 311, org.nr. NO971 000 724 MVA	Dato: 31.05.2023 Tegnet av: MV Kontrollert av: MR Kontrollert dato: Format: A1	Målestokk: 1:200	Erstatning for: Erstattet av: Tegningens: 22002-F3-A-200-40-00-001-A Filnavn: 22002
DOKUMENTASJONSTEGNING ARBEIDSTEGNING ANBUDSTEGNING ANMELDELSESTEGNING FORELØPIG TEGNING			Alginor - F3_DELT Husøyvegen 281 Snitt A-A, B-B, C-C	Henvisning: Beregning:	Filnavn: 22002