


Tegning: Situasjonsplan Plantegninger Støvegen 10 4270 Akrehamn	Prosjektnr.. 2346	Dato opprettet 22.06.23	Gnr./Bnr. 17/142	Mål 1:200	Tegningsnr.. A10-2
	Fase. Pergola	Sign..	Kontroll:	Godkjent	Rev. ID



Dato: 22.06.2023

Målestokk: 1:500

Koordinatsystem: UTM 32N

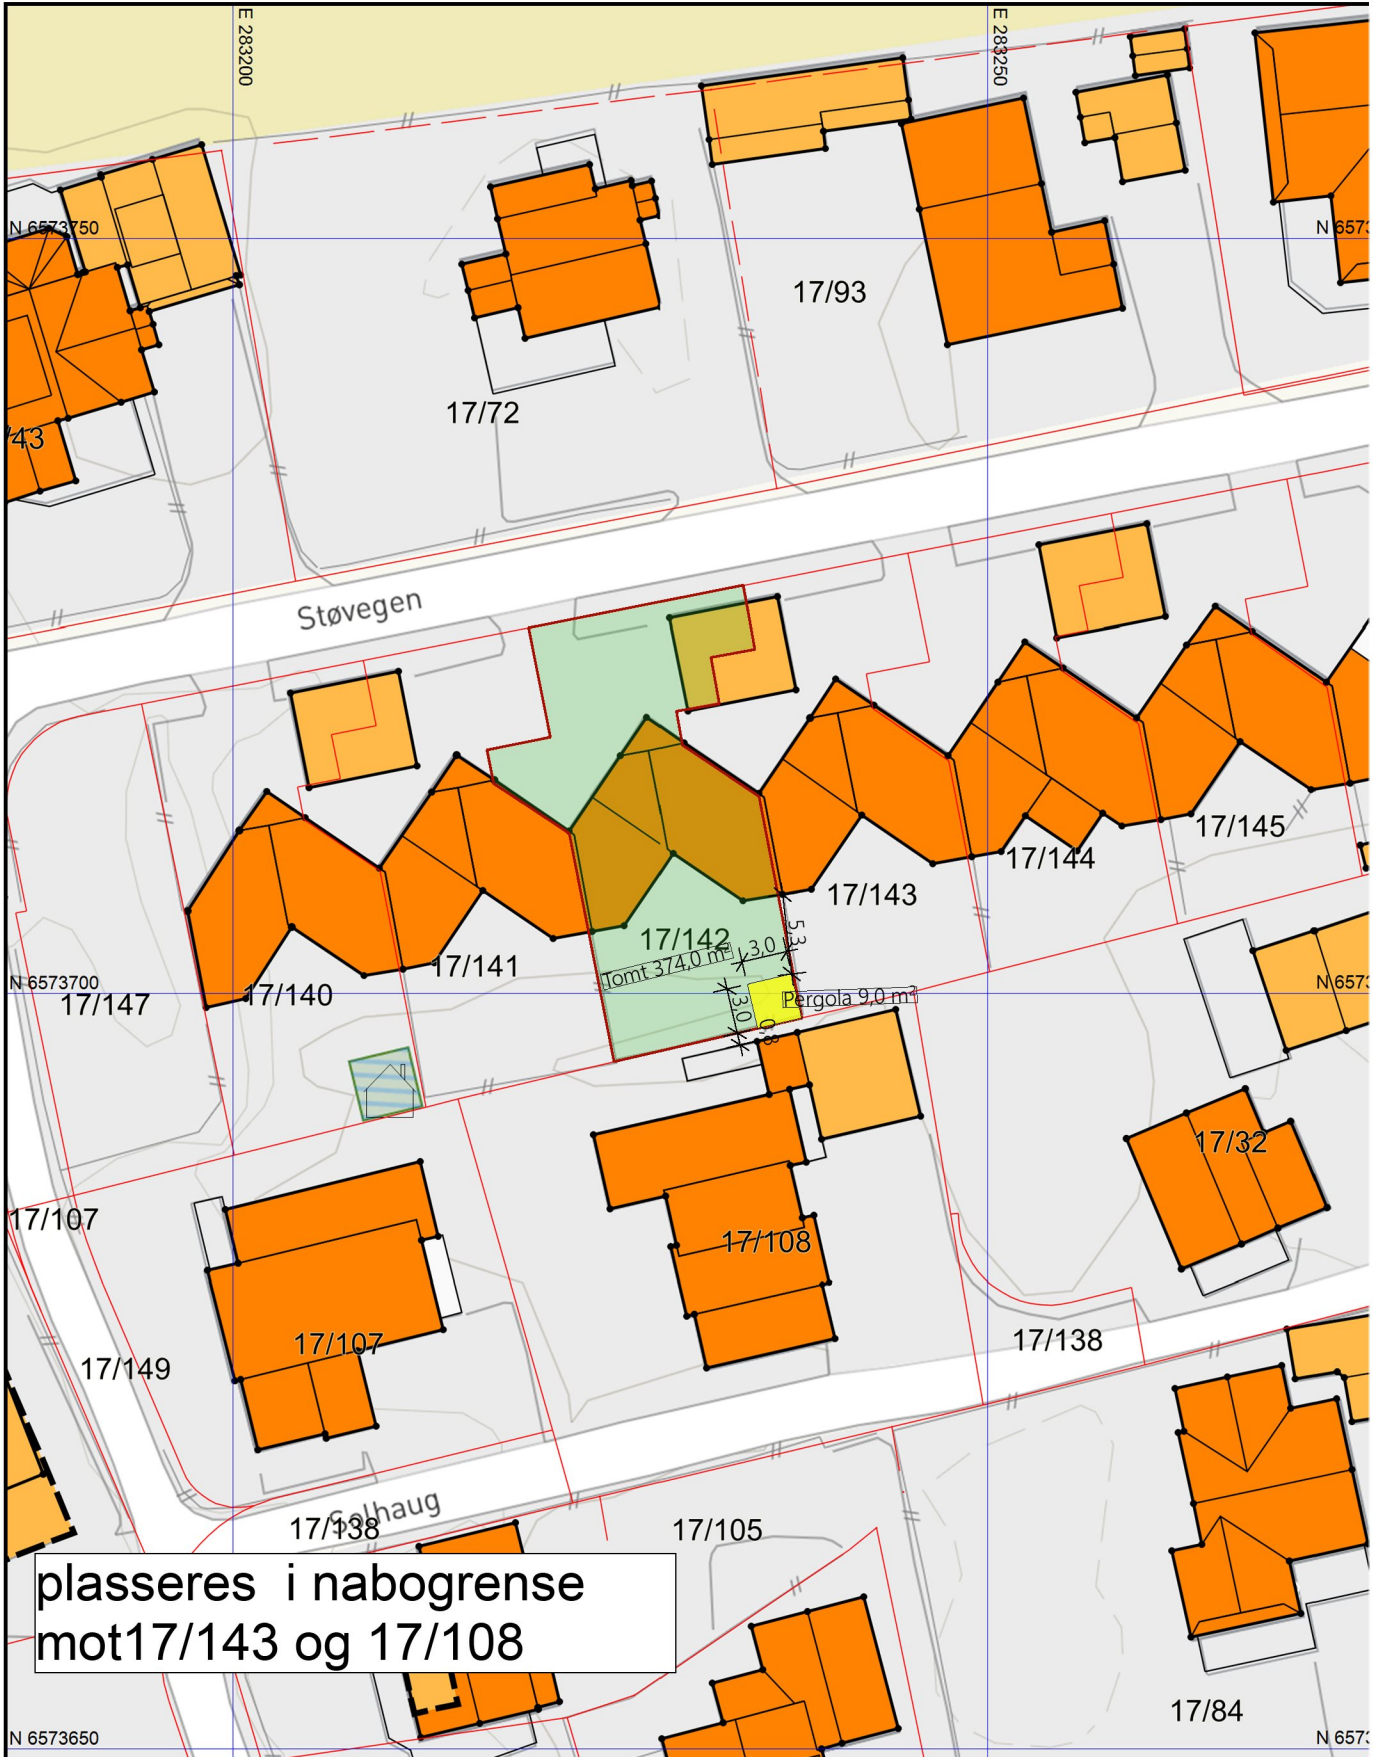

plasseres i nabogrense
mot 17/143 og 17/108

Tegning:
Situasjonsplan
Plantegninger
Støvegen 10 4270 Akrehamn

Prosjektnr.
2346

Dato opprettet
22.06.23

Gnr./Bnr.
17/142

Mål
1:500

Tegningsnr.
A10-3

Fase.
Pergola

Sign..

Kontroll:

Godkjent

Rev. ID