



## Rapport til Karmøy bygningskontroll Stikning- og beliggenhetskontroll

Byggherre	
Erik Olsen Seldal	
Gnr./bnr.	Adresse
5/414	Mddbakkanen
Bygget er utsatt etter godkjent vedtak i sak nr.:	
429/23	

Diverse:

Se vedlagt kart i M = 1:200


### ANSVARSHAVENDE HAR PLIKT TIL:

- 1) Å sikre utsettet.
- 2) Å varsle oppmålingskontoret for nødvendig kontroll av støpeform/ramme før støping tar til. (Minst 1 dags varslingsfrist.)

Ansvarshavendes underskrift

Kopervik den 8/6-23

Underskrift

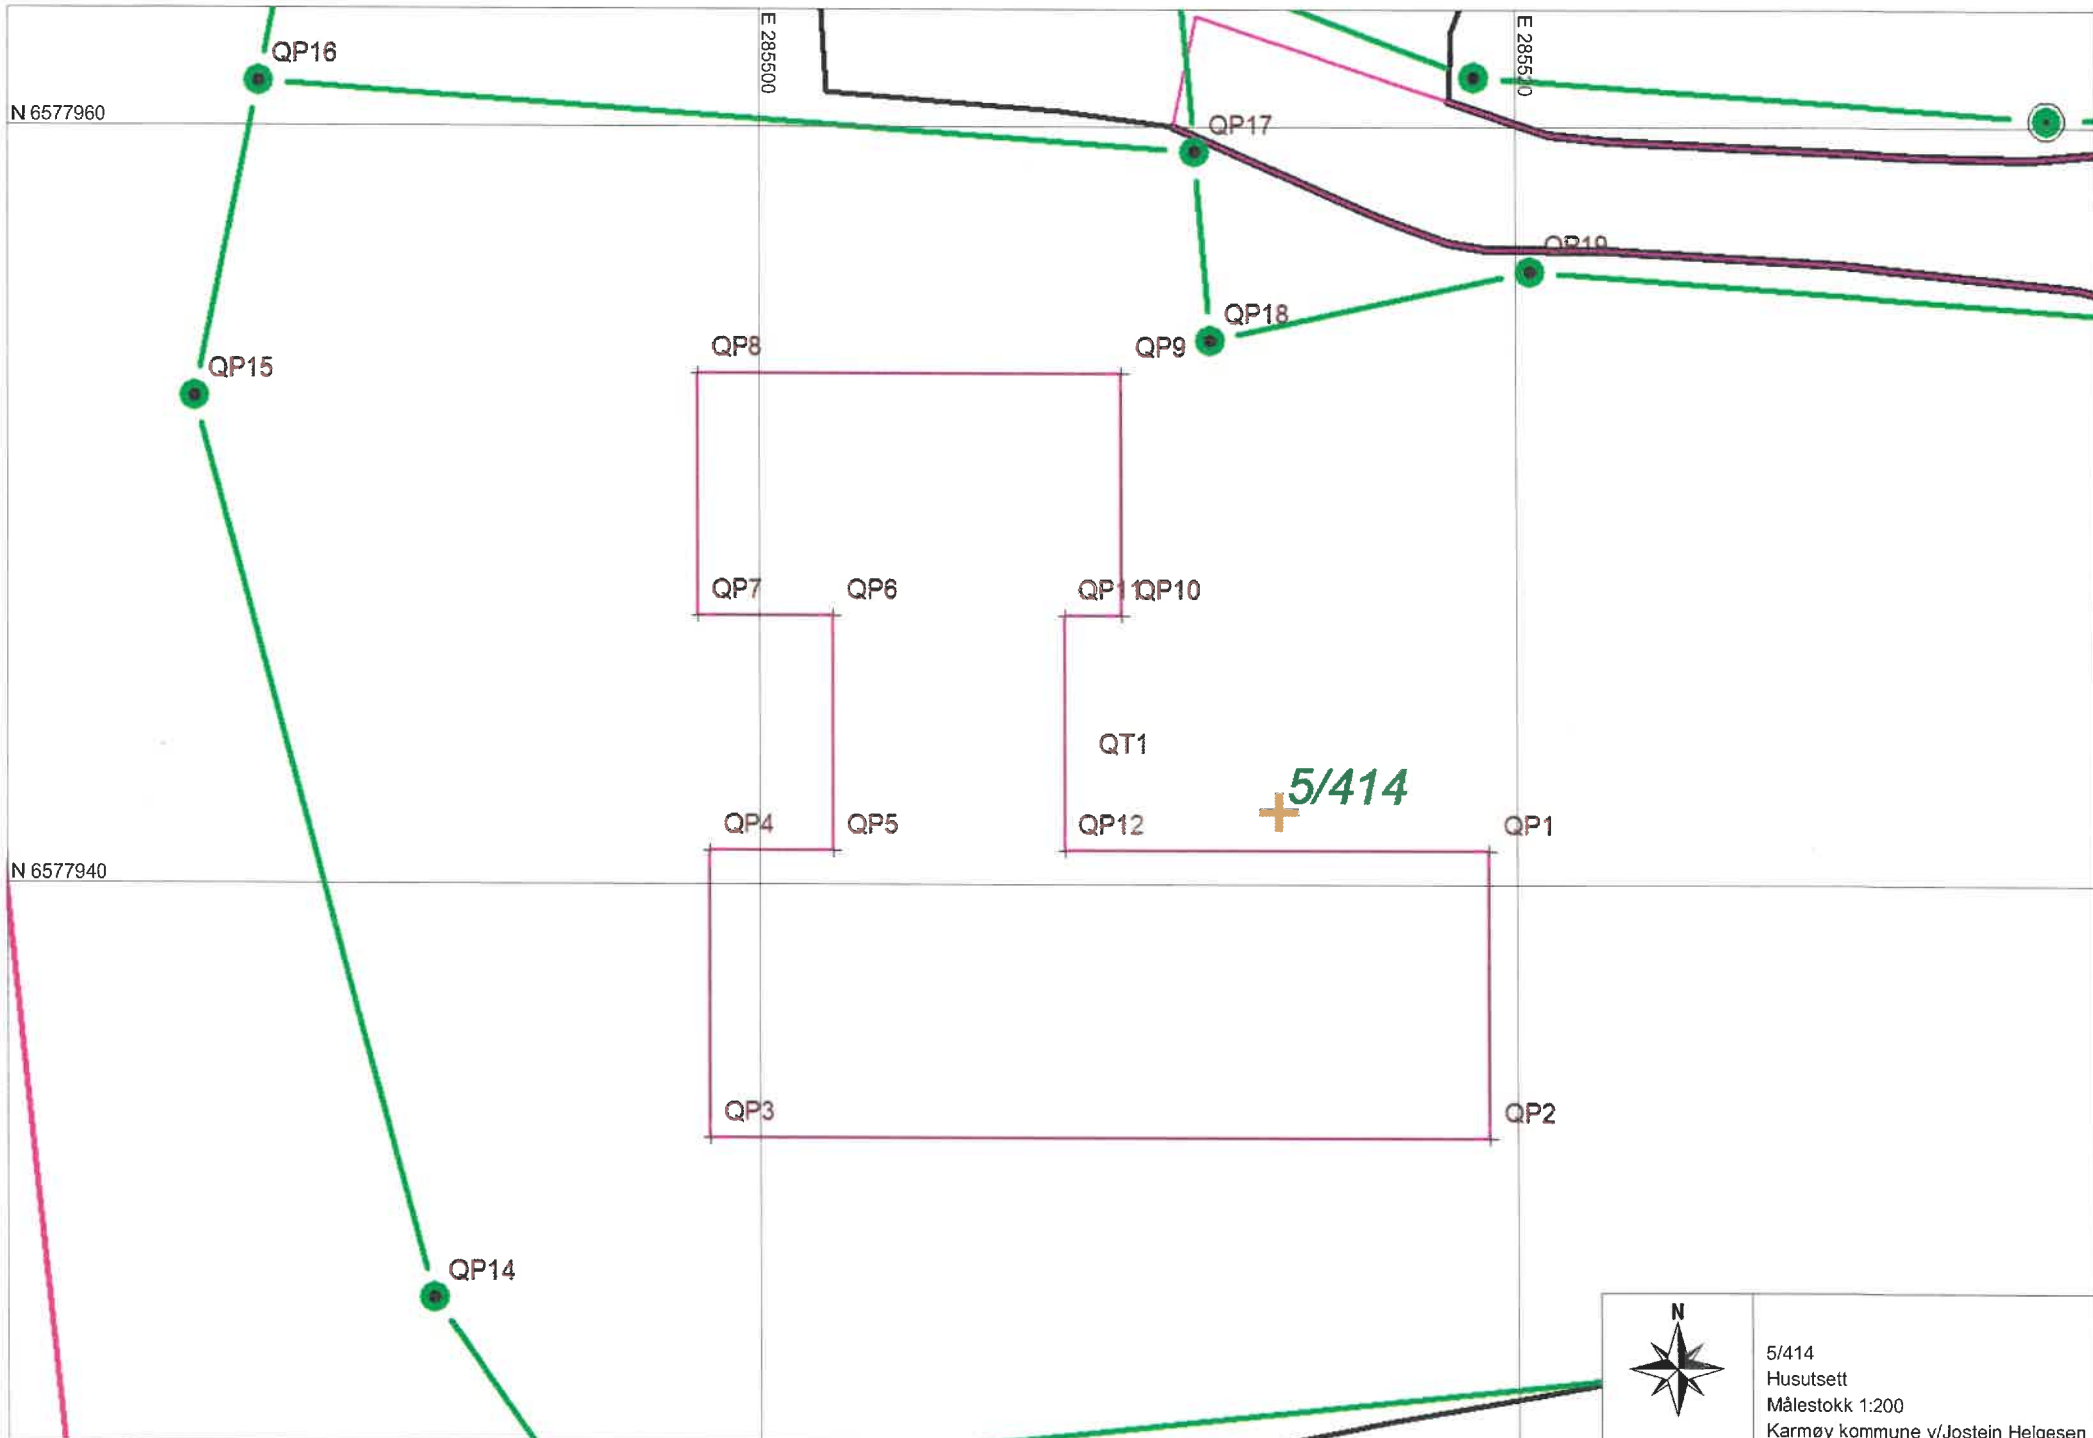

5/414  
Husutsett  
Målestokk 1:200  
Karmøy kommune v/Jostein Helgesen

Oppdrag : 5-414

G/L-Land

## Punkt i P-Liste

Punkt	N	E	H	Kode
QP1	6577940.897	285519.298		
QP2	6577933.297	285519.298		
QP3	6577933.297	285498.698		
QP4	6577940.897	285498.698		
QP5	6577940.897	285501.998		
QP6	6577947.097	285501.998		
QP7	6577947.097	285498.398		
QP8	6577953.497	285498.398		
QP9	6577953.497	285509.598		
QP10	6577947.097	285509.598		
QP11	6577947.097	285508.098		
QP12	6577940.897	285508.098		