




47/175

Dato: 23.06.2023

Målestokk: 1:500

Koordinatsystem: UTM 32N

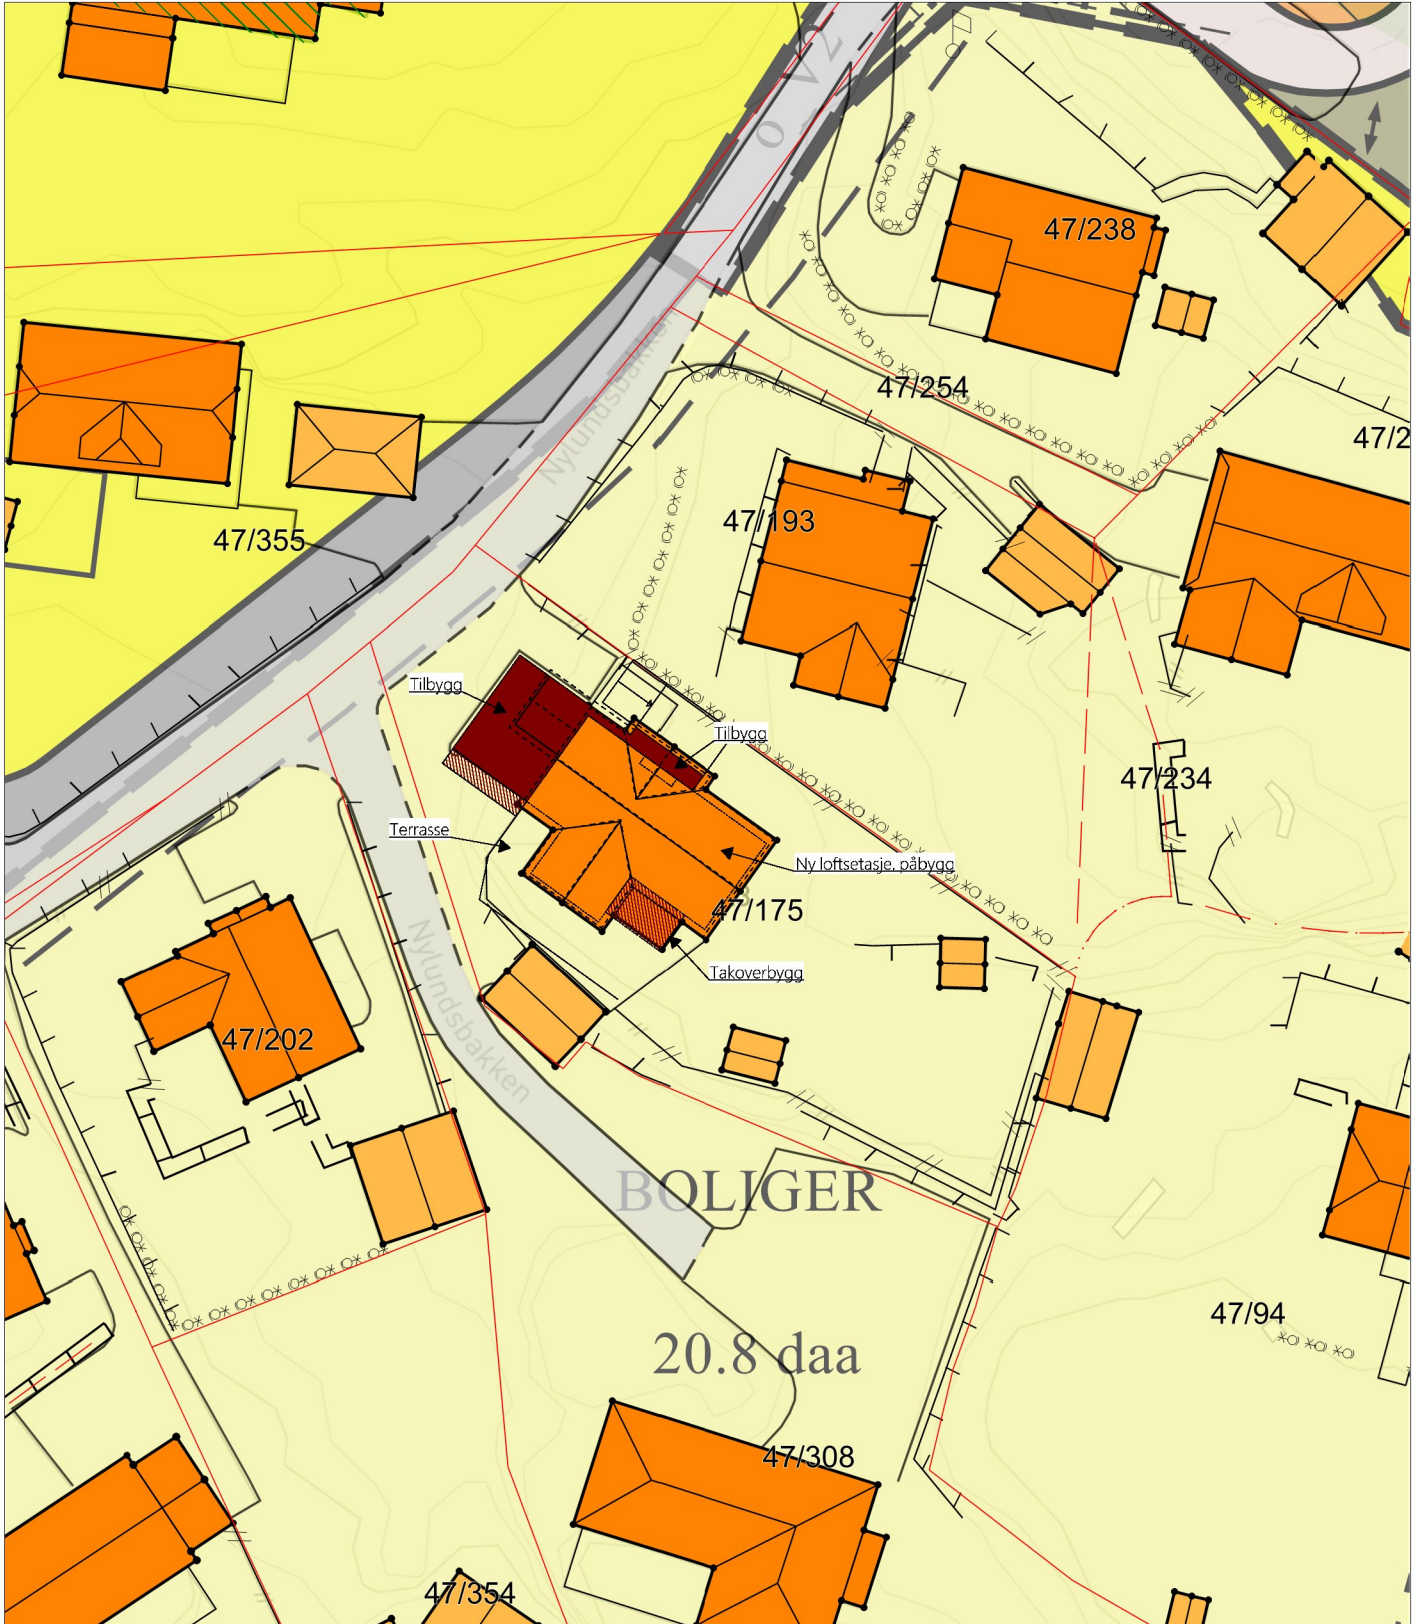

REV.	ANT.	REVIDERINGEN GJELDER	SIGN.	DATO
				DATO 23.06.2023
Tiltakshaver: <b>Magnar Braut</b>			Eier: <b>Olav</b>	
Byggeplass: <b>Nylundsbakken 23, 4280 Skudeneshamn</b>			MÅL 1 : 500	
Kommune: <b>Karmøy</b>			PROSJ.NR. 8210-17	
Gnr: 47 Bnr: 175			TEGN. NR. 500	