




Sør/Vest

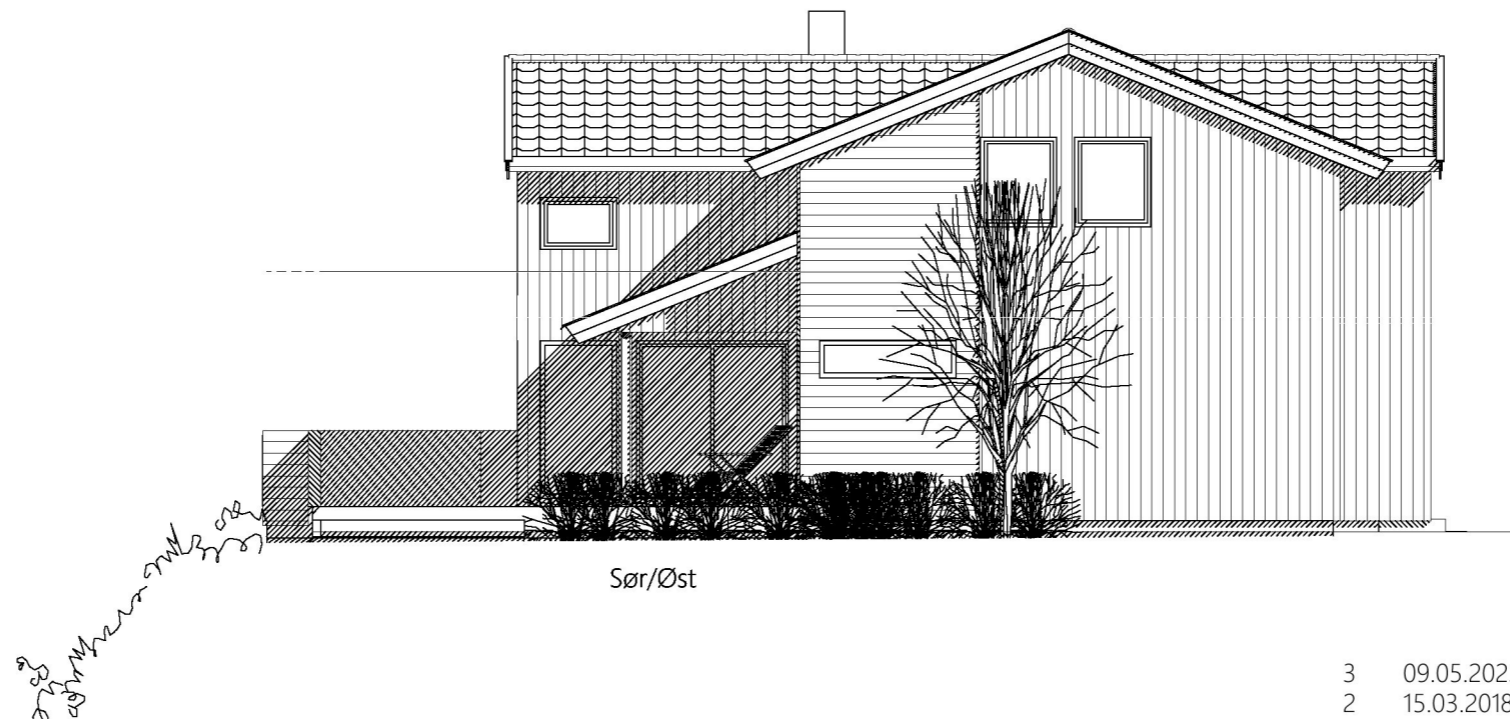

Sør/Øst

- 3 09.05.2023 Inga Endre terrasse, flatt tak garasje, div
- 2 15.03.2018 Inga Endre trapp og terreng ved inngangsparti.
- 1 24.01.2018 Inga Rev. i hht. mail 04.01.2018

DATA DESIGN SYSTEM

Kvala Arkitekter

Tiltakshaver: **Magnar Braut**
 Byggeplass: **Nylundsbakken 23, 4280 Skudeneshavn**
 Kommune: **Karmøy**
 Gnr: **47** Bnr: **175** Mål: **1 : 100**
 Fasader

Dato: **22.11.2017**
 Tegn: **Inga**
 Prosjekt: **8210-17**
 Tegn.nr: **504**

© Tegningen er beskyttet i.h.t. lov om opphavsrett.