



1:100 Fasade Vest

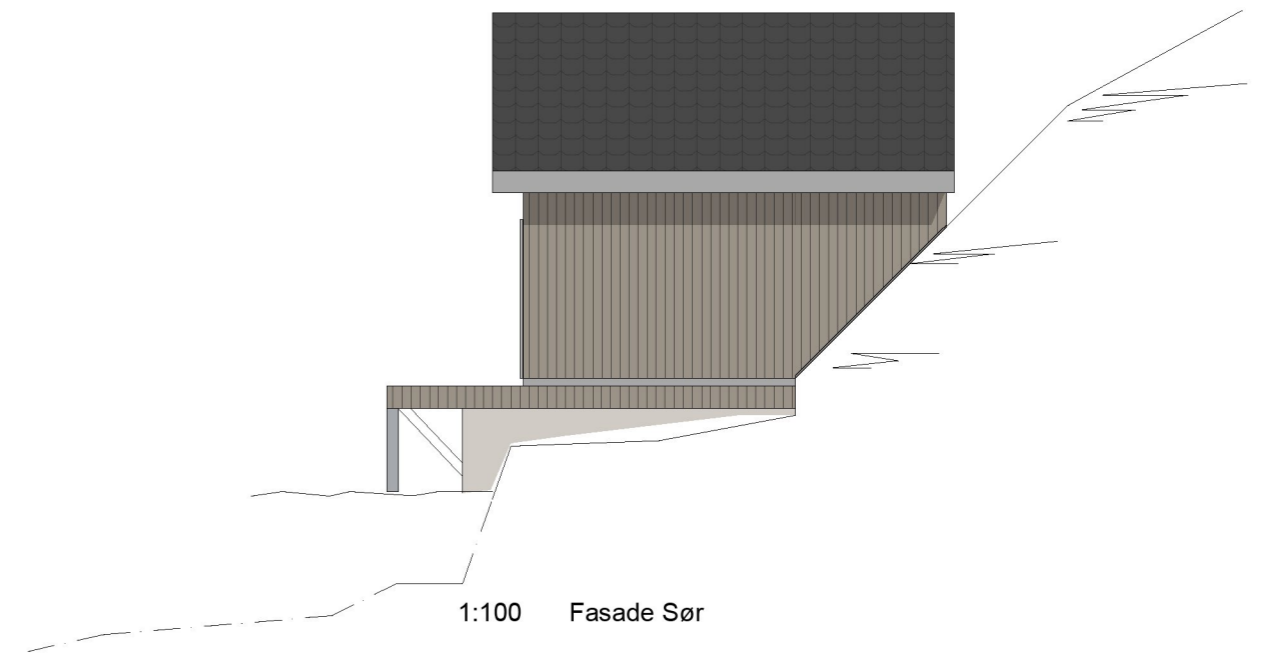

1:100 Fasade Sør

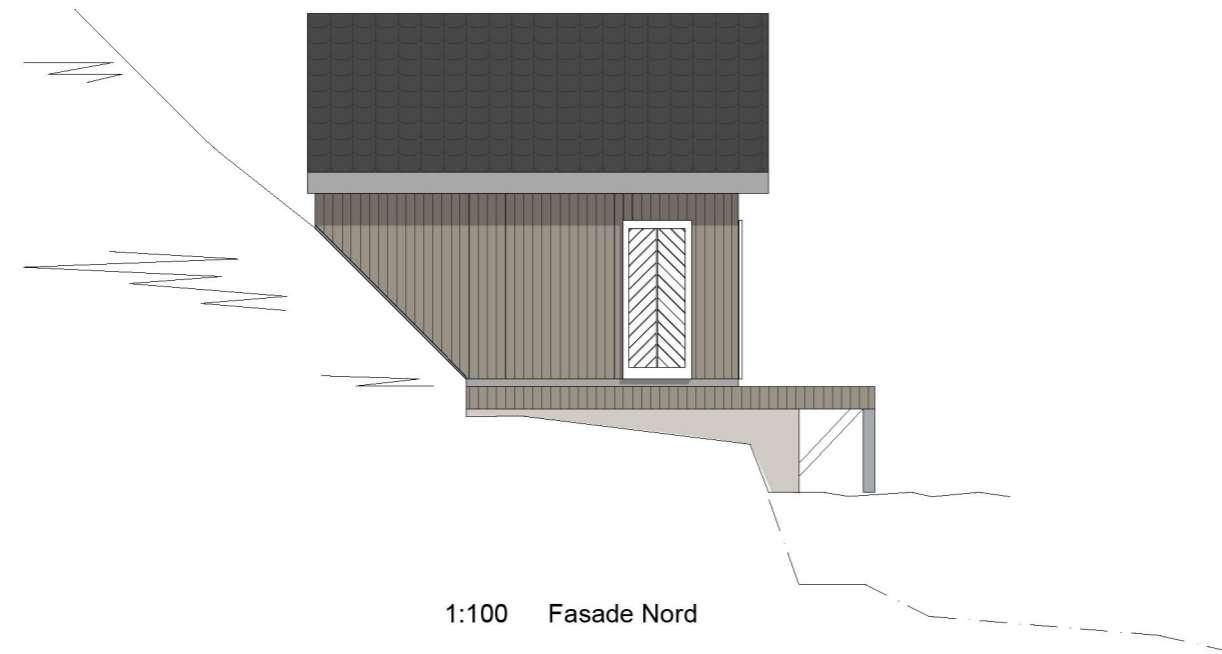

1:100 Fasade Nord

Prosjekt: Sjøbod	Kontroll prosjekt:	
Sign.:	Kontroll:	
Tiltakshaver: Knut Waaga #Client Address1 #Client Postcode #Client City	Gnr./Bnr./Festenr.: 107/35	
Prosjekterende: North Ark As Fleslandvegen 59 A 4291 Kjøpervik		
© Alle rettigheter tilhører utførende for prosjektering, kopiering eller bruk av disse tegningene er forbudt uten skriftlig samtykke	Dato: 11.01.2023	
Tegning: Fasade Nord, Sør og Vest	Målestokk: 1:100	
	Tegningsnr.:	Rev.:
	A40-01	.