



KARMØY KOMMUNE
FORVALTNINGSAVDELINGEN

SITUASJONSKART

Gnr/Bnr : 149/390



Dato : 22.03.2013

Målestokk: 1:500

Datum: Euref 89/UTM 32




NB: Kartet kan inneholde feil,
noen grenser er usikre.

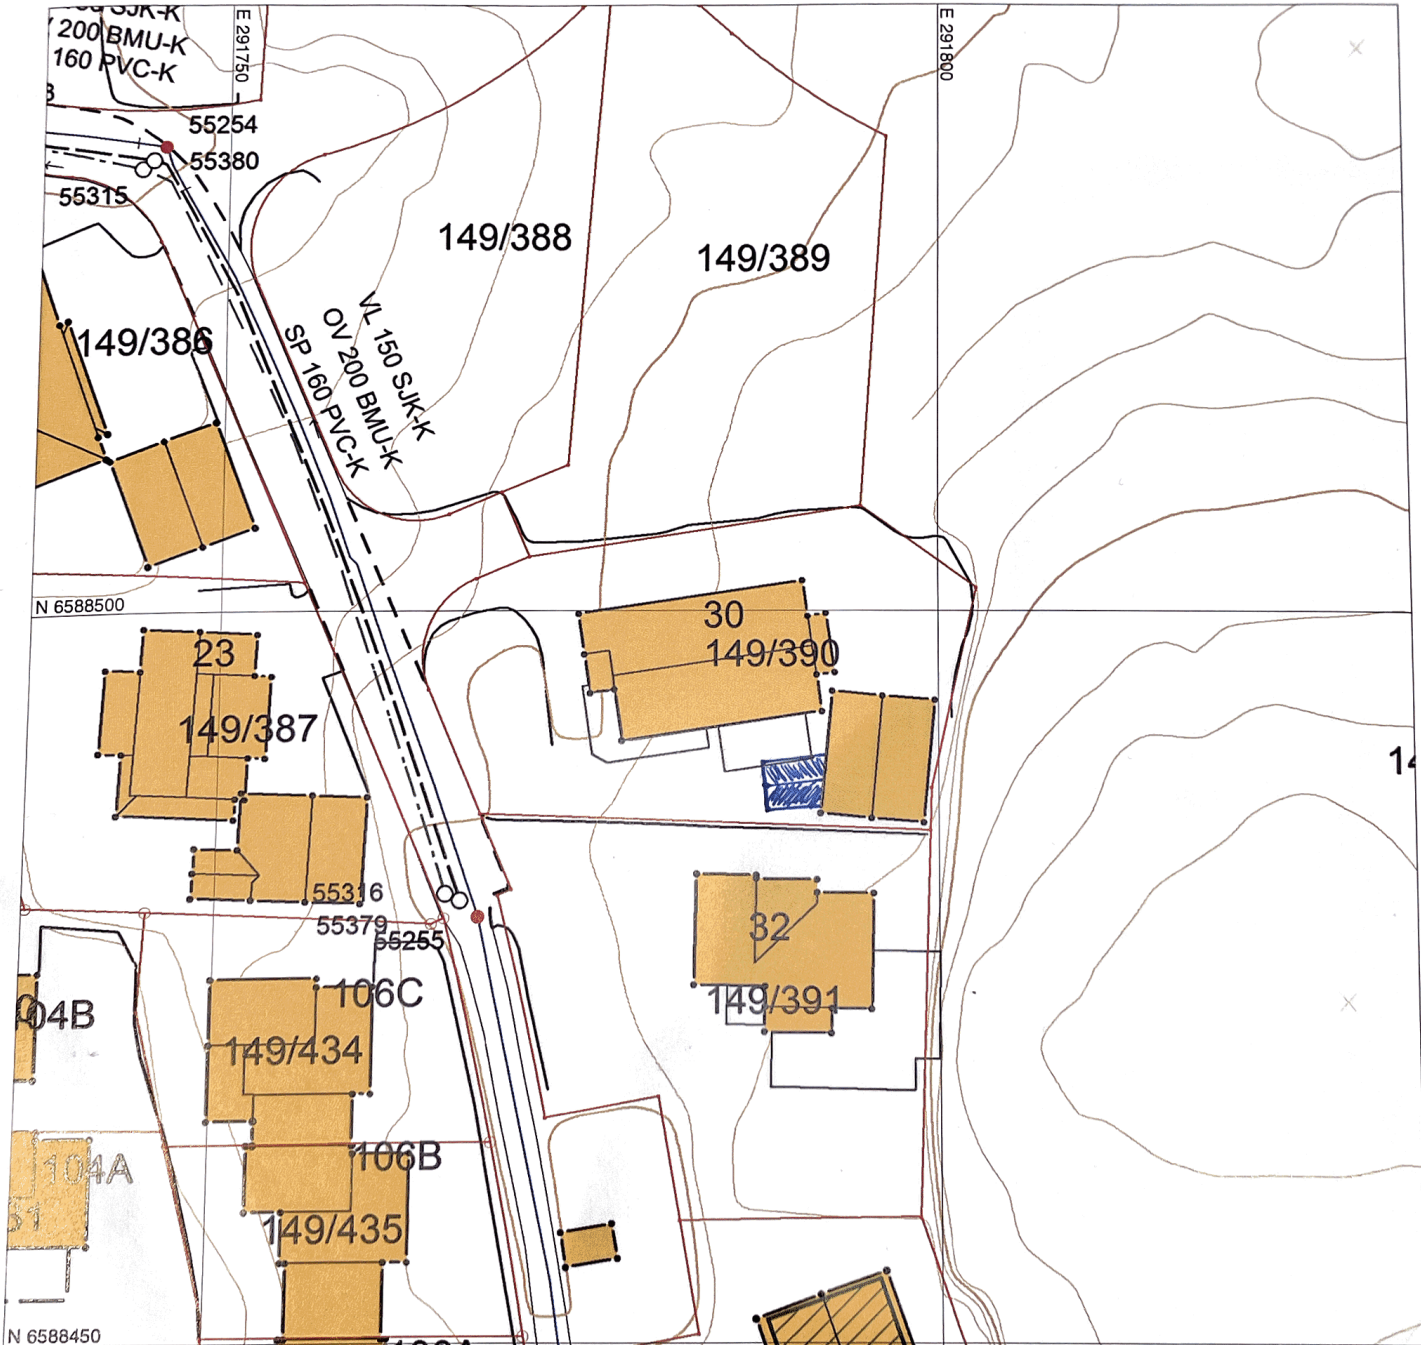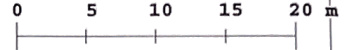



Tegnforklaring:

- Eiendomsgrænse målt
- Eiendomsgrænse usikker
- Bygg -takflate
- Bygg -planlagt
- Bygg eldre enn 1900, sefrak bygg

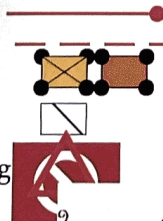

- Vegkant
- Høydekurve
- Høyspent, stolper
- Kommunale VA-ledninger, kum

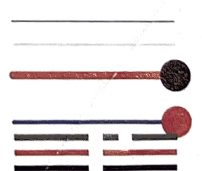


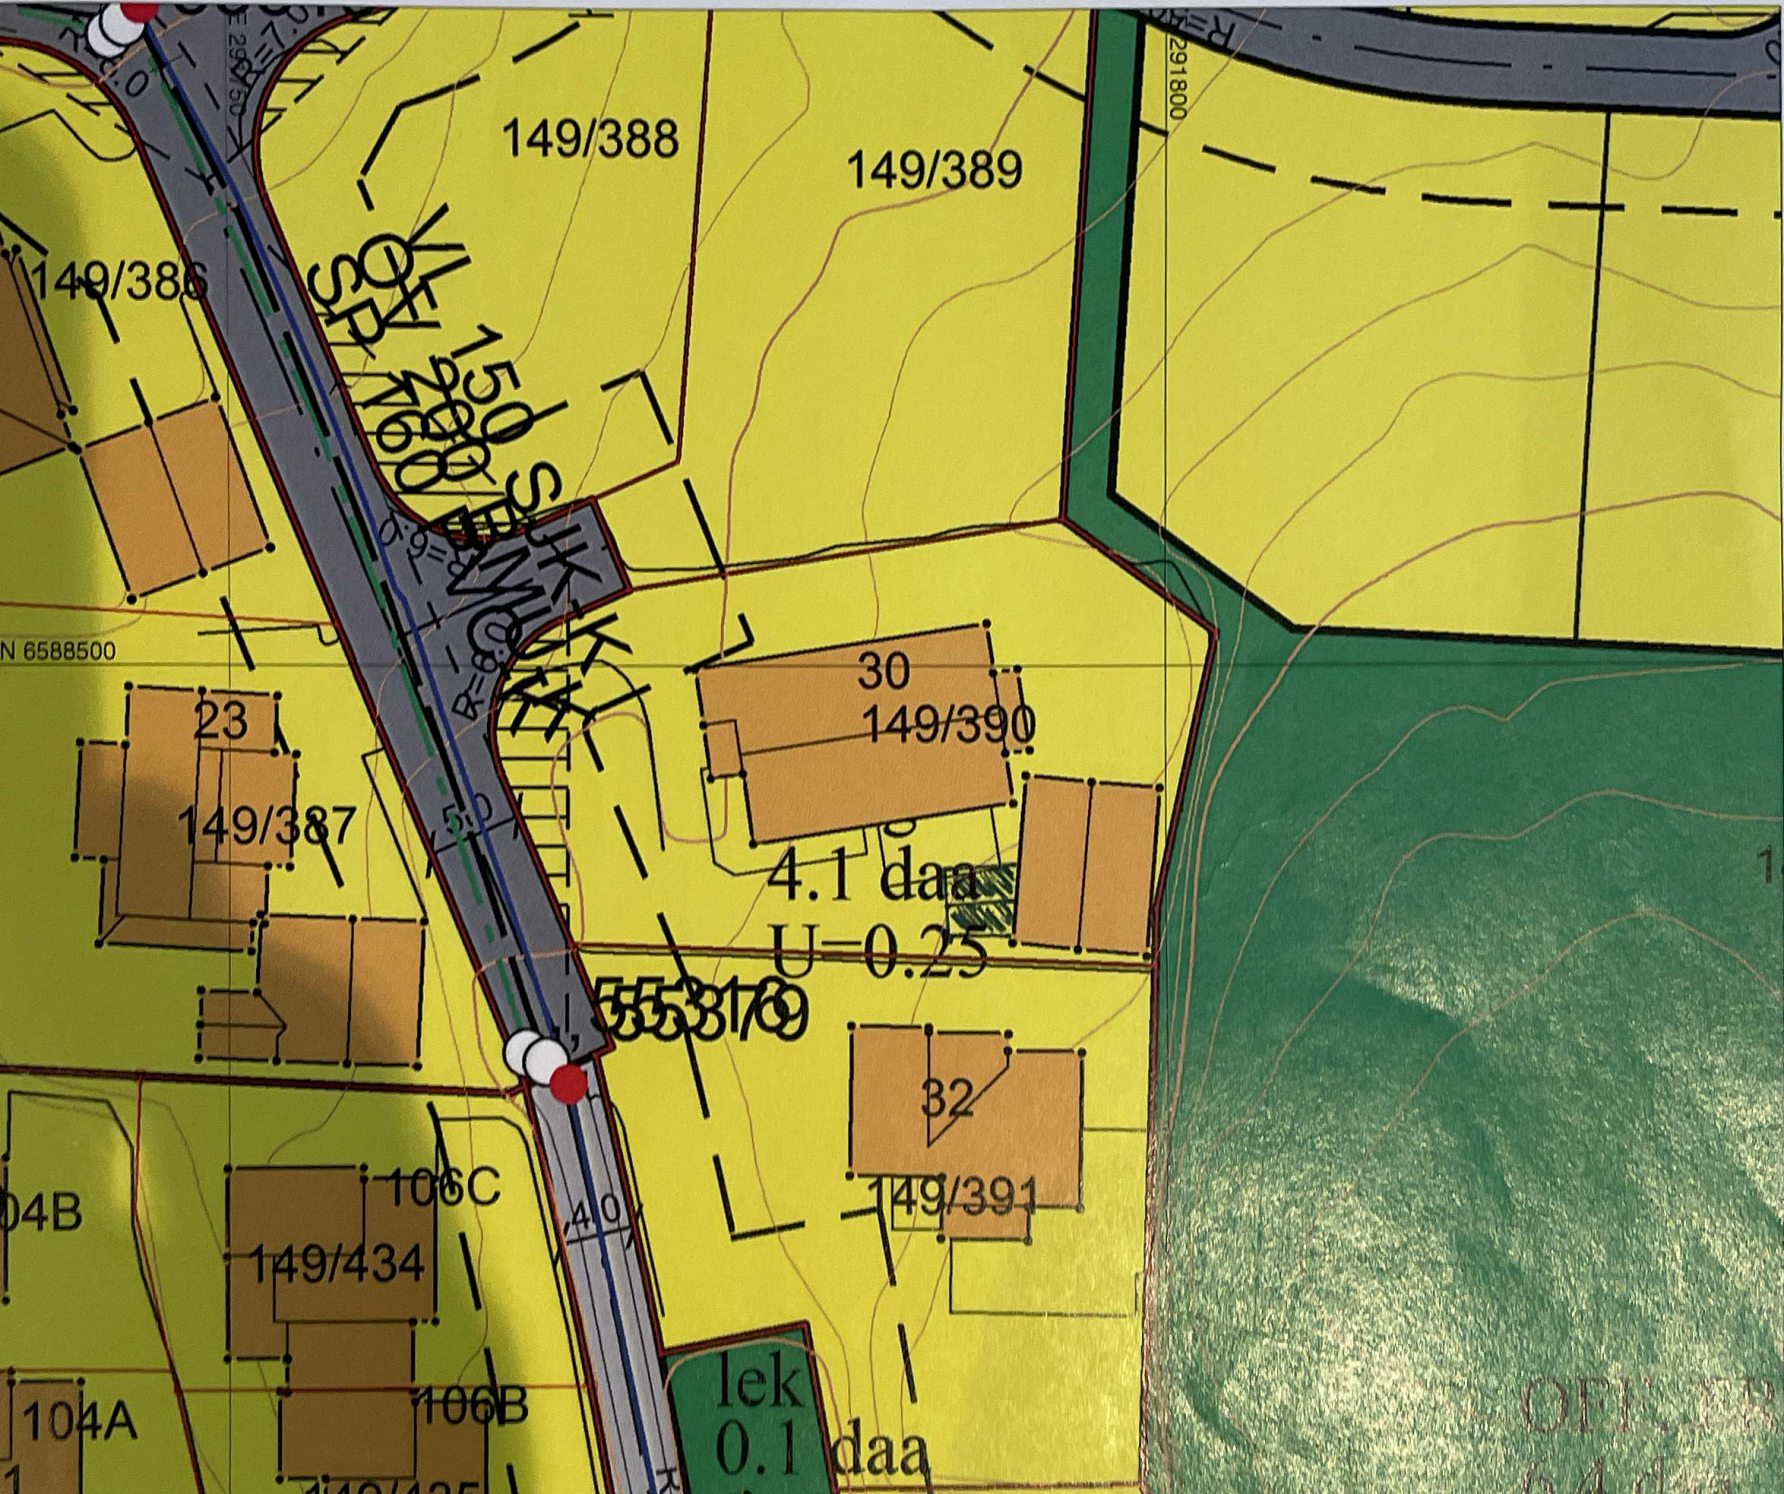

Vedlegg E2



HOTEL
ULLENSVANG

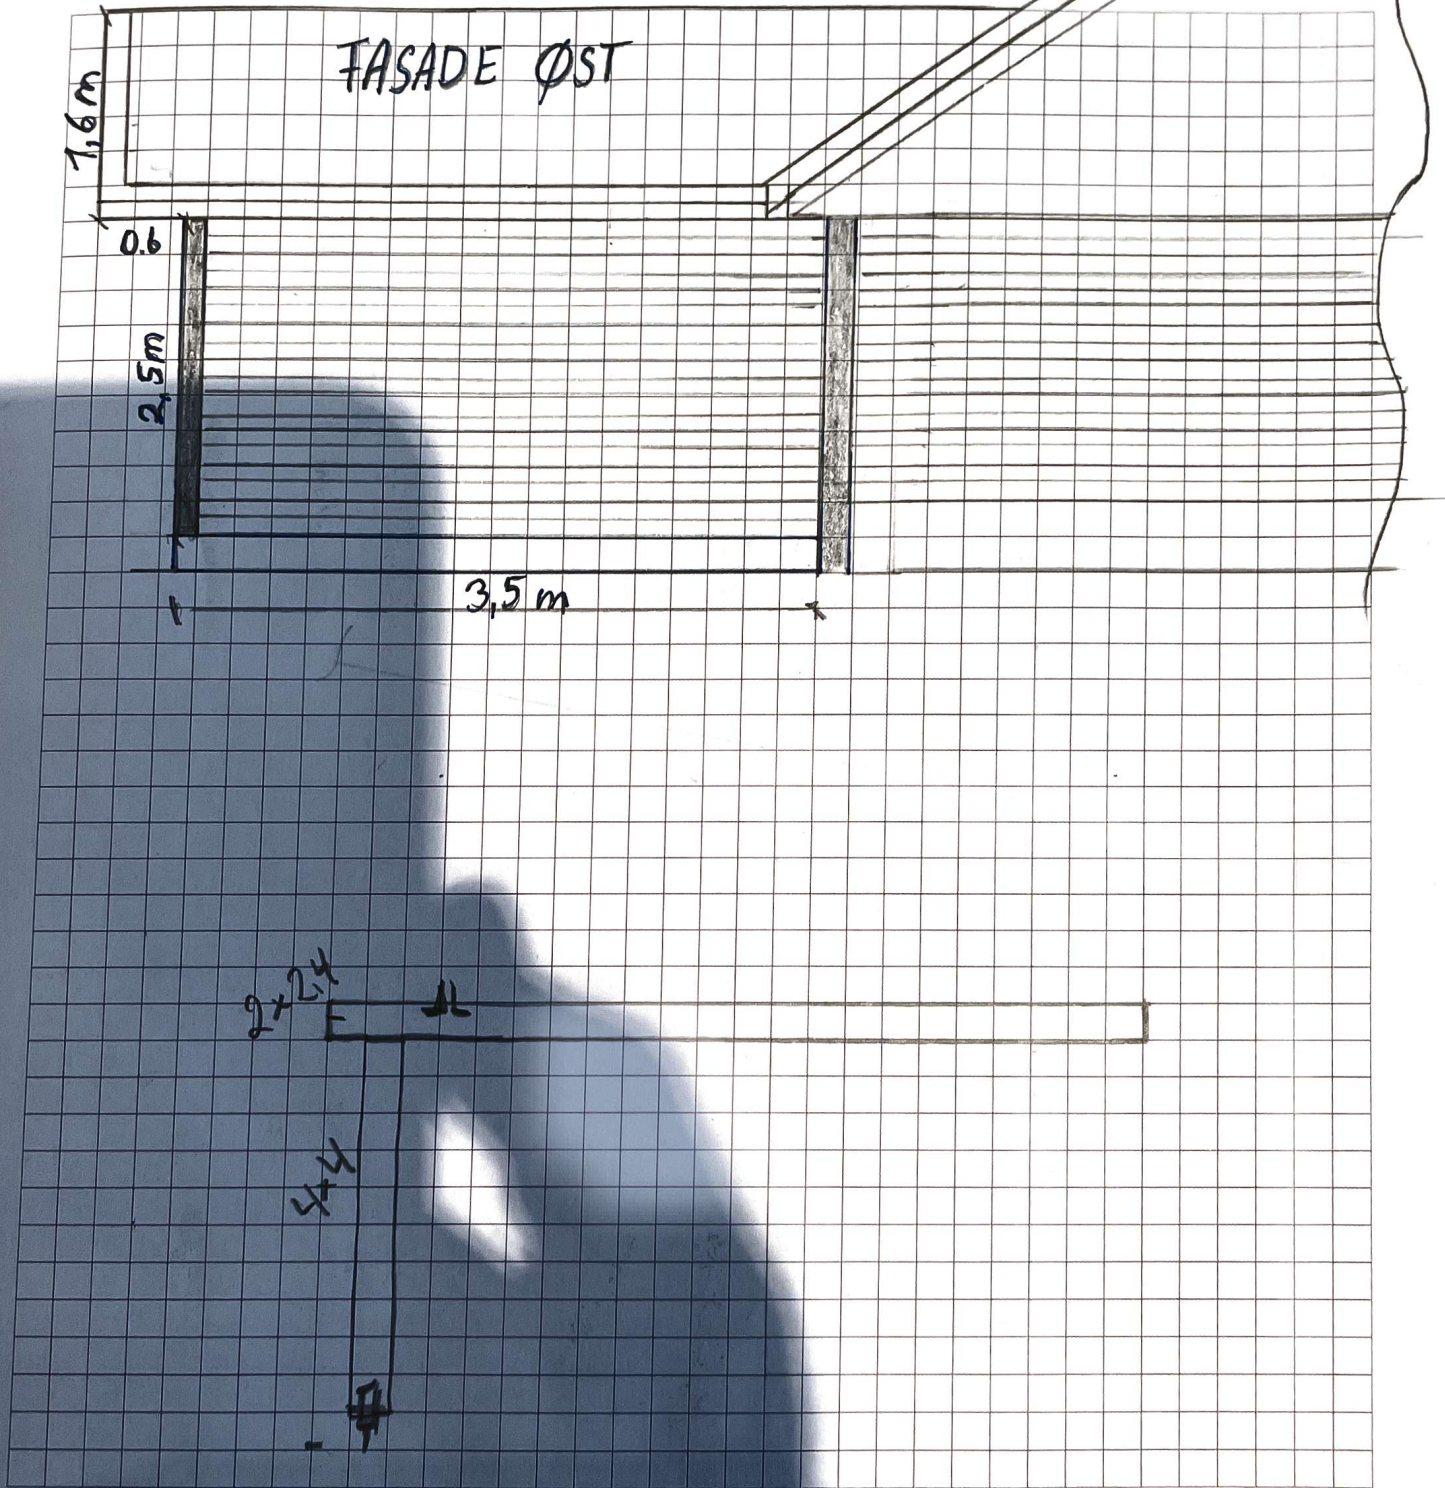


Hotel Ullensvang • 5787 Lofthus i Hardanger • tel: 53 67 00 00 • fax: 53 67 00 01
mail: ullensvang@hotel-ullensvang.no • www.hotel-ullensvang.no • Org.nr: no 952530046 mva

Vedlegg: E3

"UTE STUE"

FASADE VEST

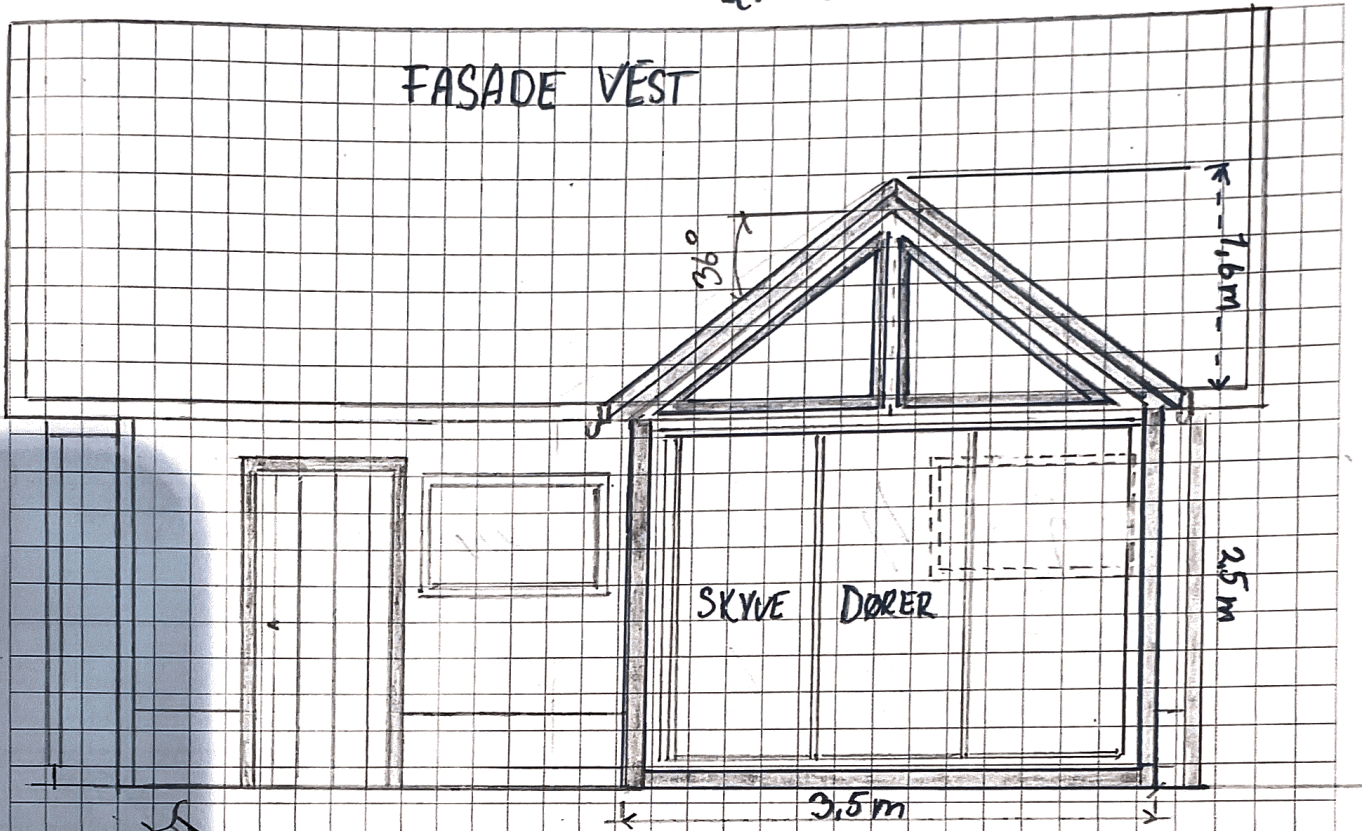

FASADE NORD

