



1:200 1-1

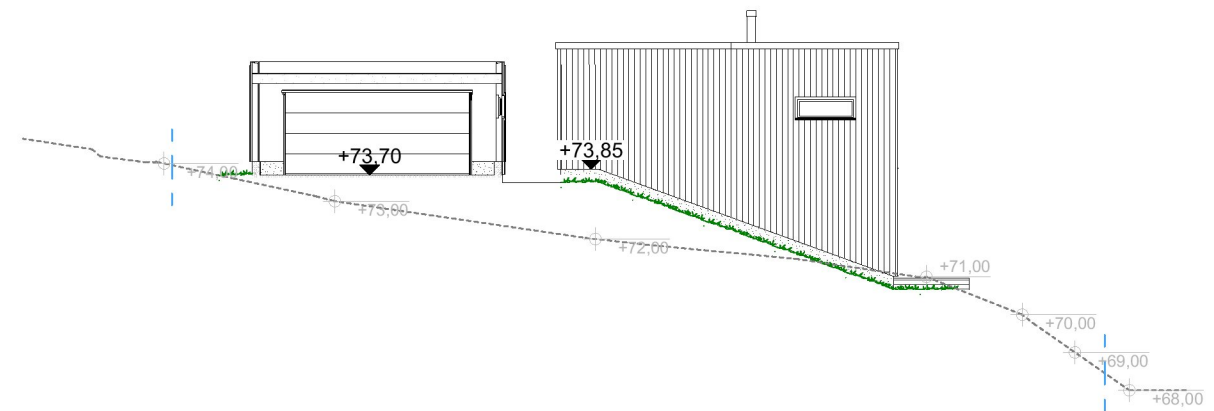

1:200 2-2



1:200 3-3

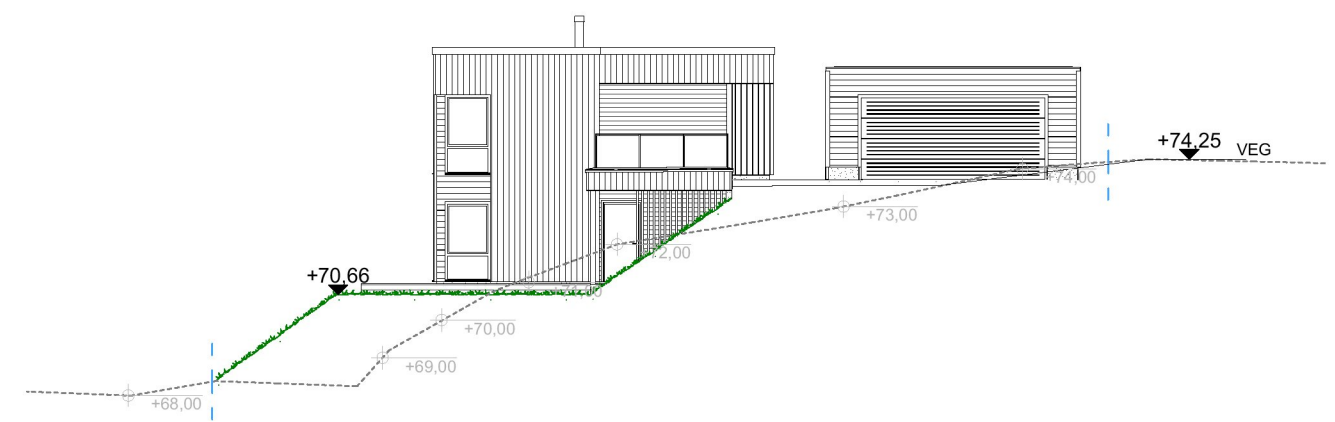

1:200 4-4

	Eiendomsgrense
	Bearbeidet terreng
	Eksisterende terreng jfr. digitale kartdata

Terreng rundt byggverk planeres med fall bort fra huskroppen på minimum 1:50 i en avstand på 3 meter. Hvor terrenget gjør dette vanskelig kan alternative tiltak være fall langs veggen, avskjæringsgrøfter, eller lignende.

						Tiltakshaver: Kjetil Bidne Forhandler: Traa Bygg AS Adresse: Karmøy kommune	
				Hustype : Spesial Tiltak : Enebolig m/garasje Type tegning : Terrengprofiler Fase : Søknadstegninger		Gnr./Bnr: 149/513 Tegningsnr: 511 Format: A3 Skala: 1:200 Arkitekt: ET	
				Er tegningen klarert for kontrakt og søknad? JA		Brannklasse: 1 Risikoklasse: 4 Dato: 13.04.23 Prosjektnr: 230062	
				VESTLANDSHUS ARKITEKTER AS - 6018 ÅLESUND - TLF 70178900 <small>TEGNINGEN MÅ HVERKEN HELT ELLER DELVIS KOPIERES ELLER BENYTTES VED TILTAK SOM VESTLANDSHUS IKKE MEDVIRKER I</small>			
Rev.	Beskrivelse	Dato	Sign.	Kontr.			
02	Endringer pr e-post 31.05.23	06.06.23	et				
03	Endringer pr e-post 07.06.23	07.06.23	et				
04	Endringer pr e-post 09.06.23	09.06.23	et				
05	Sjekkliste/kontroll	22.06.23	et				