


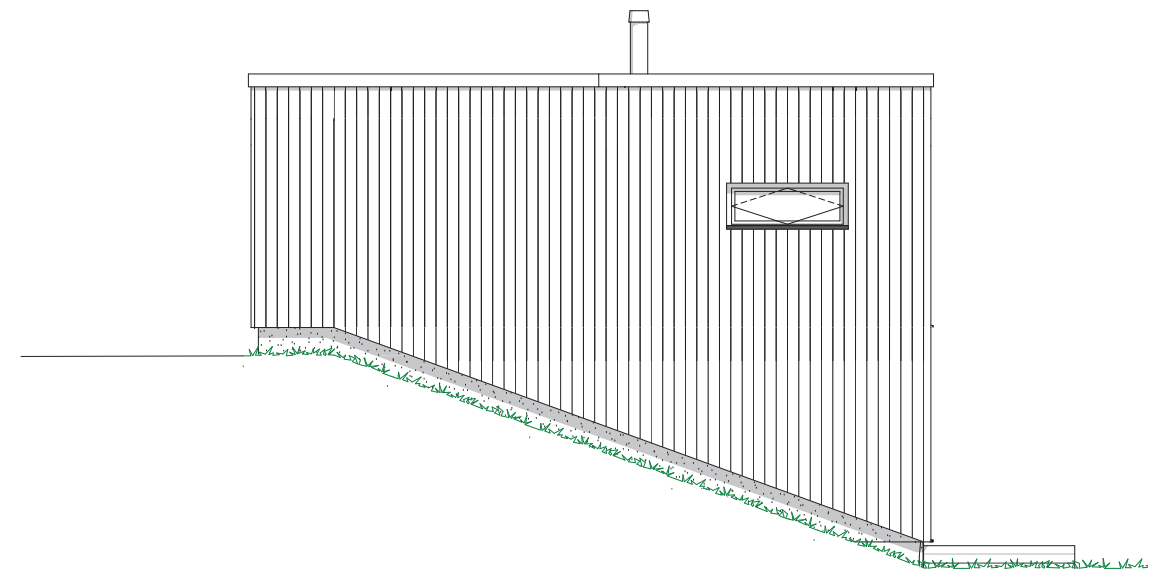


1:100 Fasade nord-øst




1:100 Fasade sør-øst

Rev.	Beskrivelse	Dato	Sign.	Kontr.
01	Endringer Teams møte 15.05.23	15.05.23	ET	
02	Endringer pr e-post 31.05.23	06.06.23	et	
03	Endringer pr e-post 07.06.23	07.06.23	et	
04	Endringer pr e-post 09.06.23	09.06.23	et	
05	Endringer vindu pr e-post 09.06.23	12.06.23	et	
06	Sjekkliste/kontroll	20.06.23	et	Per

		Tiltakshaver:	
		Kjetil Bidne	
Vestlands Hus Arkitekter		Forhandler:	
		Traa Bygg AS	
Adresse: Stemmemyr, Karmøy kommune		Gnr./Bnr:	149/513
		Tegningsnr:	501
Hustype : Spesial		Format:	A3
Tiltak : Enebolig		Skala:	1:100
Type tegning : Fasade sør-øst, Fasade nord-øst		Arkitekt:	et
Fase : Søknadstegninger		Dato:	25.04.23
Er tegninger klarert for kontrakt og søknad?		JA	Risikoklasse: 4
		Prosjektnr:	230062
VESTLANDSHUS ARKITEKTER AS - 6018 ÅLESUND - TLF 70178900 <small>TEGNINGEN MÅ HVERKEN HELT ELLER DELVIS KOPIERES ELLER BENYTTES VED TILTAK SOM VESTLANDSHUS IKKE MEDVIRKER I</small>			

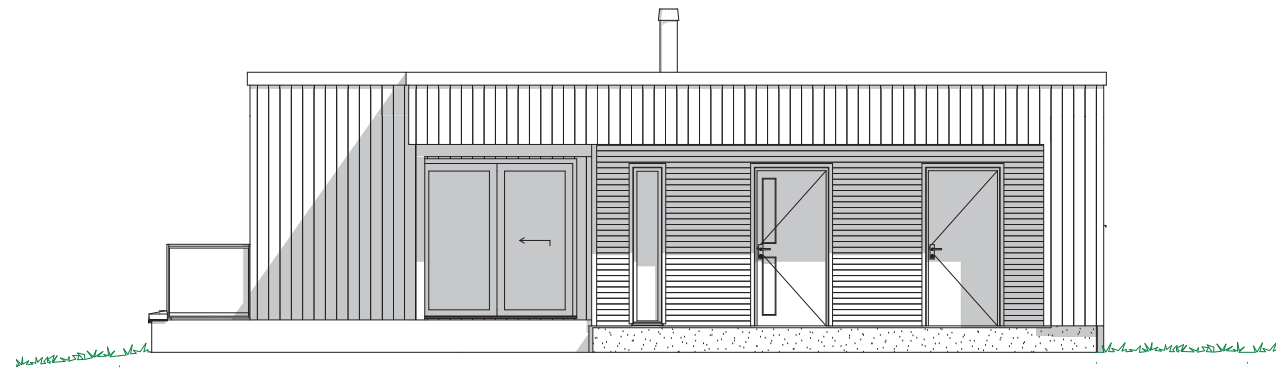

1:100 Fasade sør-vest

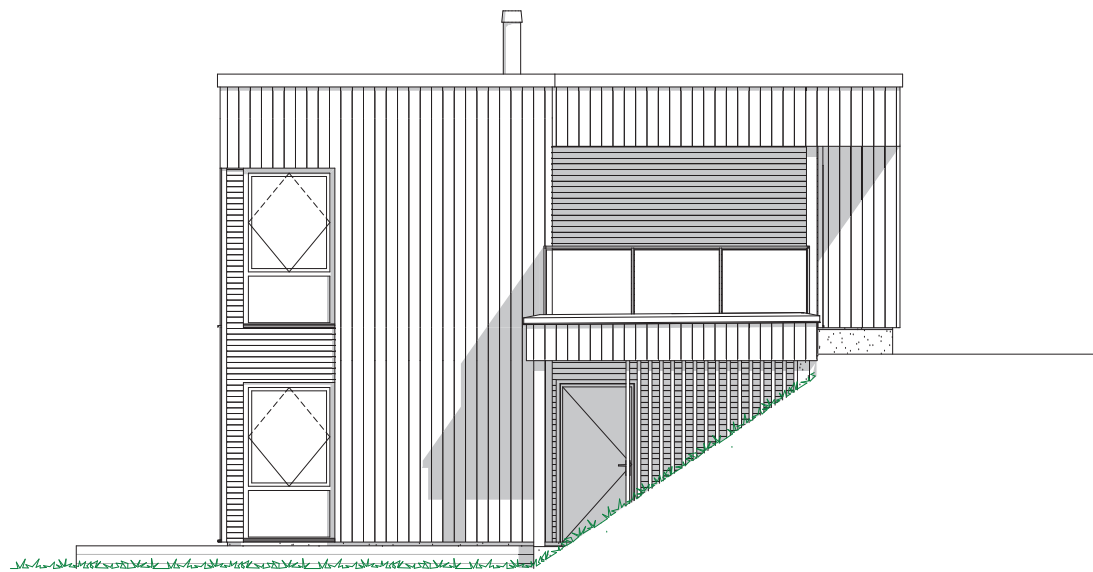

1:100 Fasade nord-vest

							Tiltakshaver: Kjetil Bidne Forhandler: Traa Bygg AS Adresse: Stemmemyr, Karmøy kommune		
				Arkitekter Husstype : Spesial Tiltak : Enebolig Type tegning : Fasade nord-vest, Fasade sør-vest Fase : Søknadstegninger			Gnr./Bnr: 149/513 Tegningsnr: 502 Format: A3 Skala: 1:100 Arkitekt: et		
01				Endringer Teams møte 15.05.23	15.05.23	ET	Er tegninger klarert for kontrakt og søknad? JA Brannklasse: 1 Risikoklasse: 4 Dato: 25.04.23 Prosjektnr: 230062		
02				Endringer pr e-post 31.05.23	06.06.23	et			
03				Endringer pr e-post 07.06.23	07.06.23	et			
04				Endringer pr e-post 09.06.23	09.06.23	et			
05				Endringer vindu pr e-post 09.06.23	12.06.23	et			
06				Sjekkliste/kontroll	20.06.23	et	Per		
Rev.	Beskrivelse			Dato	Sign.	Kontr.	VESTLANDSHUS ARKITEKTER AS - 6018 ÅLESUND - TLF 70178900 TEGNINGEN MÅ HVERKEN HELT ELLER DELVIS KOPIERES ELLER BENYTTES VED TILTAK SOM VESTLANDSHUS IKKE MEDVIRKER I		