


1:100 Fasade Sør/sørøst

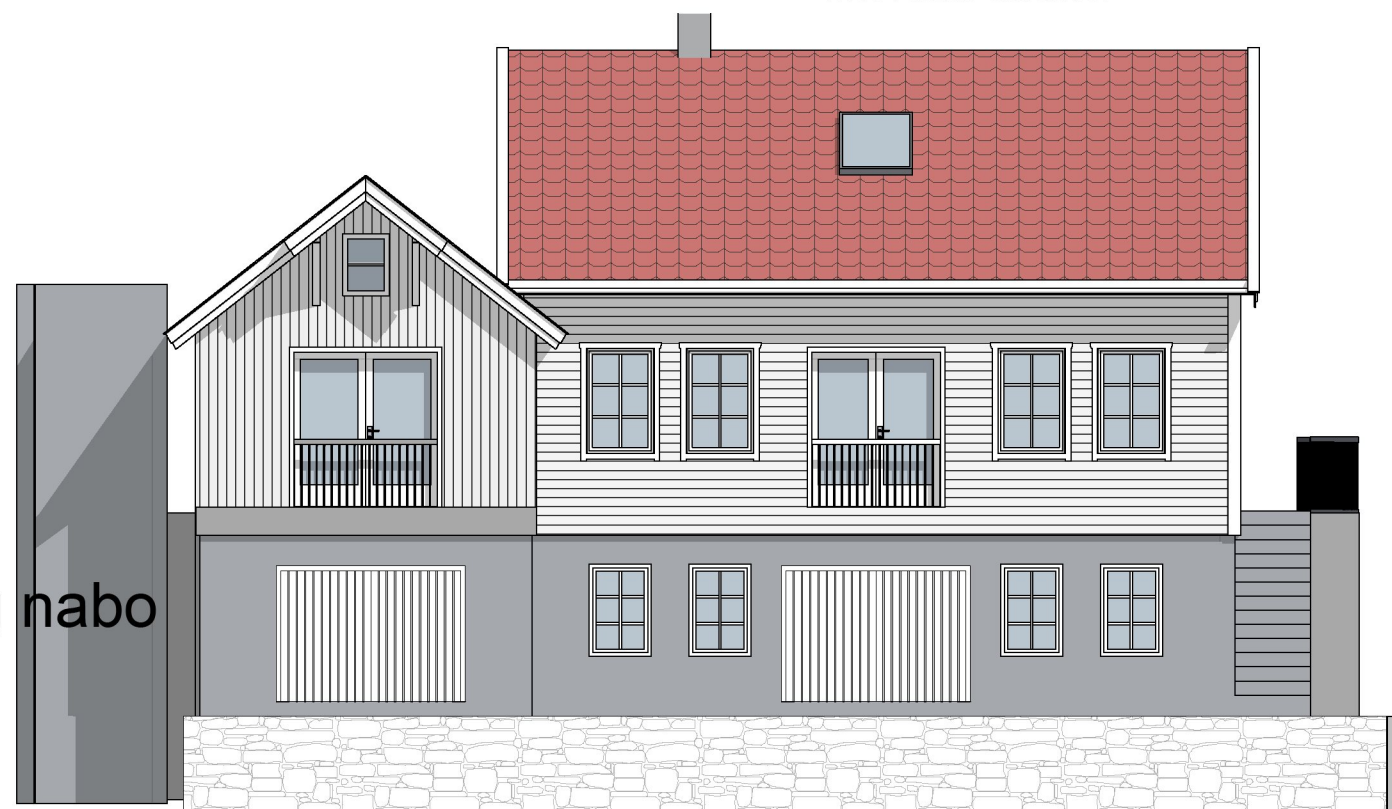

Vegg nabo

1:100 Fasade Vest/Sørvest

Tegning med forbehold, mål må kontrolleres

Rev B av 10.10.22, justeringer etter møte med kommuneantikvar
Rev A av 22.08.22 Inntegnet sjøhusdel

| | |
|--|---|
| Prosjekt: Erstatningsbolig | Kontroll prosjekt: Sign.: Kontroll: |
| Tiltakshaver: O.K. Tveit As c/o Wilcom As, Sundvegen 35 4250 Kopervik | Gnr./Bnr./Festnr.: 12/39 |
| Prosjekterende: North Ark As Fleslandvegen 53 A 4291 Kopervik | |
| © Alle rettigheter tilhører utførende for prosjektering, kopiering eller bruk av disse tegningene er forbudt uten skriftlig samtykke | Dato: 07.2021 |
| Tegning: Fasade Sør og Øst | Målestokk: 1:100 |
| | Tegningsnr.: A40-02 |
| | Rev.: . |