


Fasade Øst/Nordøst ▼

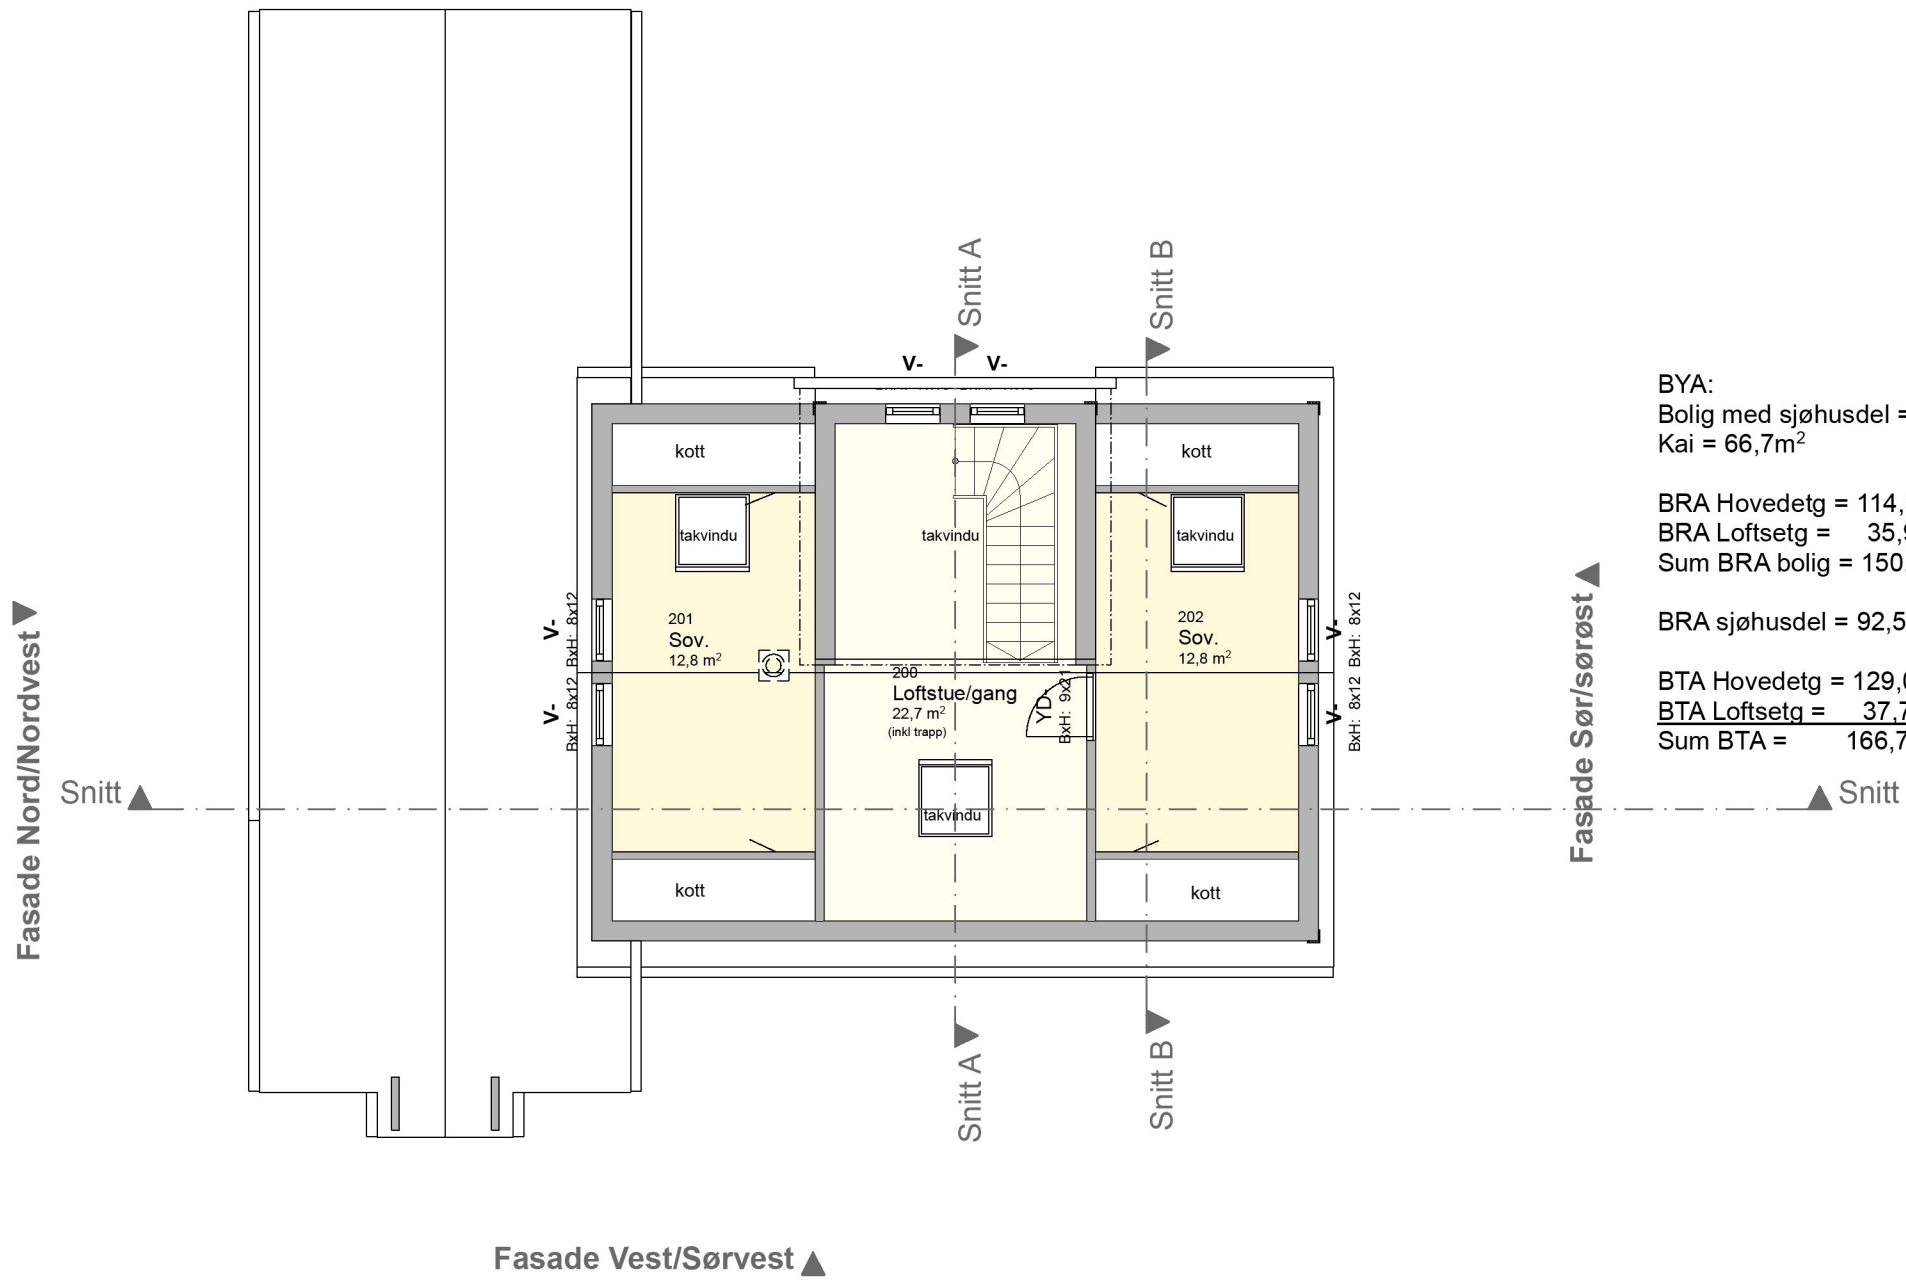

BYA:
 Bolig med sjøhusdel = 125,9m²
 Kai = 66,7m²

BRA Hovedetg = 114,5m²
 BRA Loftsetg = 35,9m²
 Sum BRA bolig = 150,4m²

BRA sjøhusdel = 92,5m²

BTA Hovedetg = 129,0m²
 BTA Loftsetg = 37,7m²
 Sum BTA = 166,7m²

Tegning med forbehold, mål må kontrolleres

Rev B av 10.10.22, justeringer etter møte med kommuneantikvar
 Rev A av 22.08.22 Inntegnet sjøhusdel

Prosjekt: Erstatningsbolig	Kontroll prosjekt:	
	Sign.:	Kontroll:
Tiltakshaver: O.K. Tveit As c/o Wilcom As, Sundvegen 35 4250 Kopervik	Gnr./Bnr./Festnr.: 12/39	
Prosjekterende: North Ark As Fleslandvegen 53 A 4291 Kopervik		
© Alle rettigheter tilhører utførende for prosjektering, kopiering eller bruk av disse tegningene er forbudt uten skriftlig samtykke	Dato: 07.2021	
Tegning: Loftsetg.	Målestokk: 1:100	
	Tegningsnr.: A20-01	Rev.: .