


Id	Øst	Nord
HJ1	283237,910	6576385,315
HJ2	283250,969	6576389,813
Hj3	283252,402	6576385,652
HJ4	283247,663	6576384,020
HJ5	283250,691	6576375,227
HJ6	283244,073	6576372,948
HJ7	283241,045	6576381,741
HJ8	283239,343	6576381,155
Kai1	283244,300	6576370,710
Kai2	283239,993	6576369,438
Kai3	283234,963	6576384,045
Kai4	283237,910	6576385,315

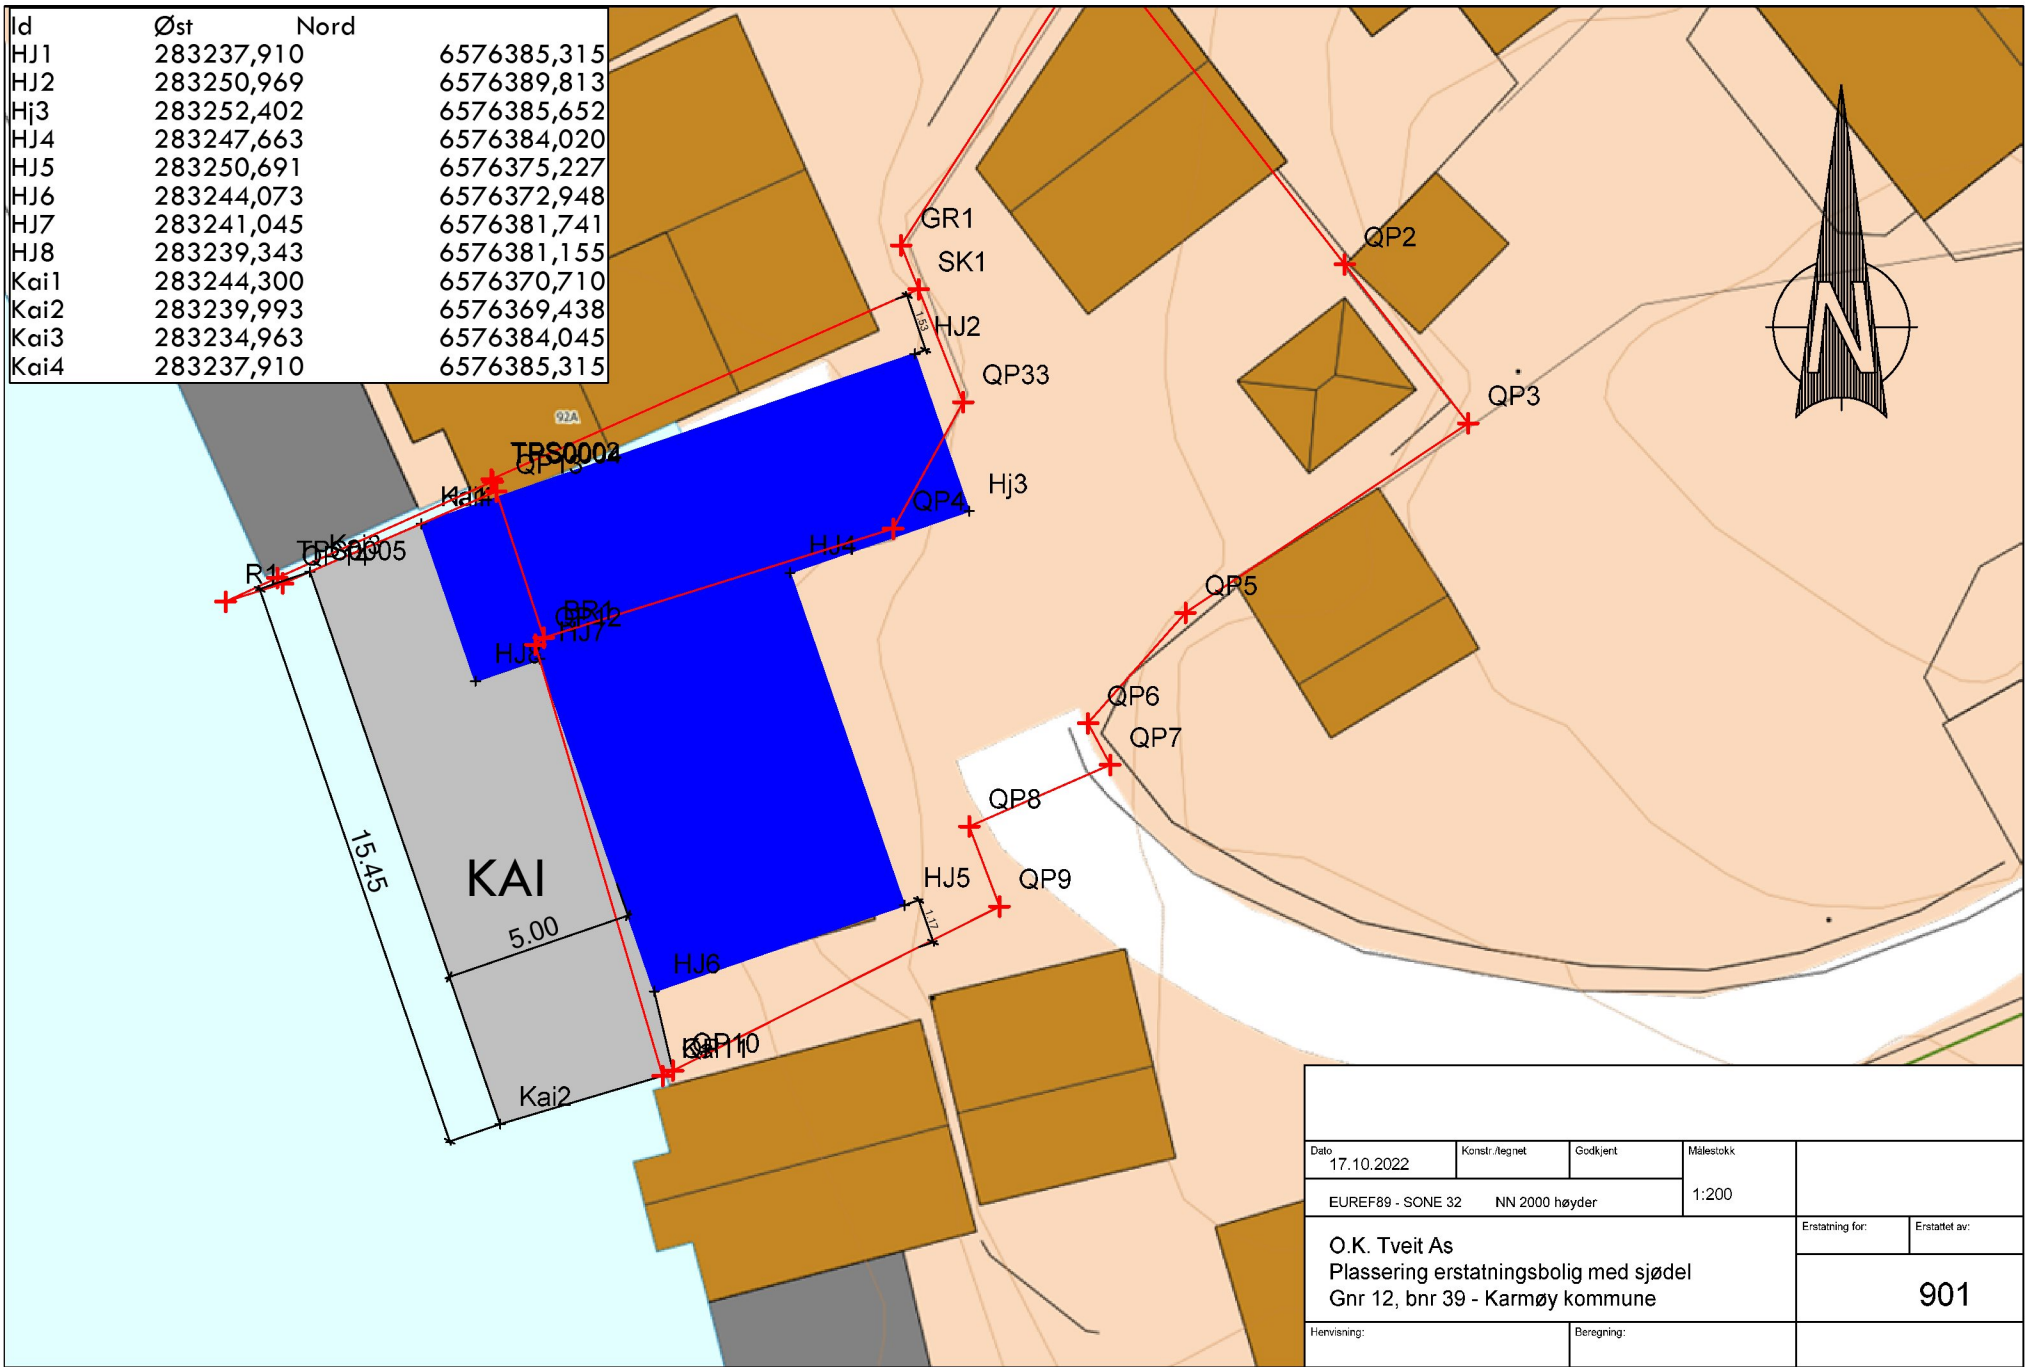

Dato	Konstr./tegnet	Godkjent	Målestokk	
17.10.2022			1:200	
EUREF89 - SONE 32		NN 2000 høyder		
O.K. Tveit As			Erstatning for:	Erstatet av:
Plassering erstatningsbolig med sjødel			901	
Gnr 12, bnr 39 - Karmøy kommune				
Henvisning:		Beregning:		