


1:100 Fasade Nord/Nordvest

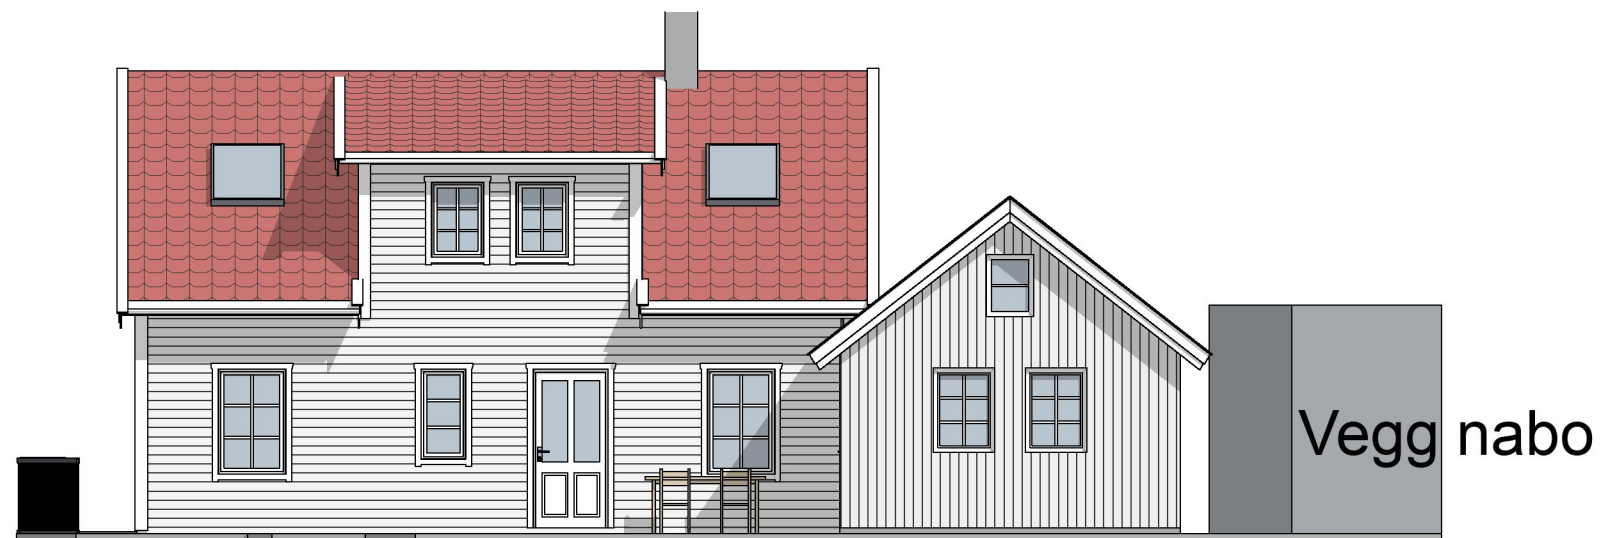

1:100 Fasade Øst/Nordøst

Tegning med forbehold, mål må kontrolleres

Rev B av 10.10.22, justeringer etter møte med kommuneantikvar
Rev A av 22.08.22 Inntegnet sjøhusdel

Prosjekt: Erstatningsbolig	Kontroll prosjekt: Sign.: Kontroll:
Tiltakshaver: O.K. Tveit As c/o Wilcom As, Sundvegen 35 4250 Kopervik	Gnr./Bnr./Festenr.: 12/39
Prosjekterende: North Ark As Fleslandvegen 53 A 4291 Kopervik	
© Alle rettigheter tilhører utførende for prosjektering, kopiering eller bruk av disse tegningene er forbudt uten skriftlig samtykke	Dato: 07.2021
Tegning: Fasade Nord og Vest	Målestokk: 1:100
	Tegningsnr.: A40-01
	Rev.: .