



Karmøy kommune

# Reguleringsplankart

Eiendom: 61/164

Adresse: Melstokkevegen 6

Utskriftsdato: 28.11.2022

Målestokk: 1:500

Rev. 15.06.23


NY ADKOMST/VEI

*Kat*

UTM-32



D-4

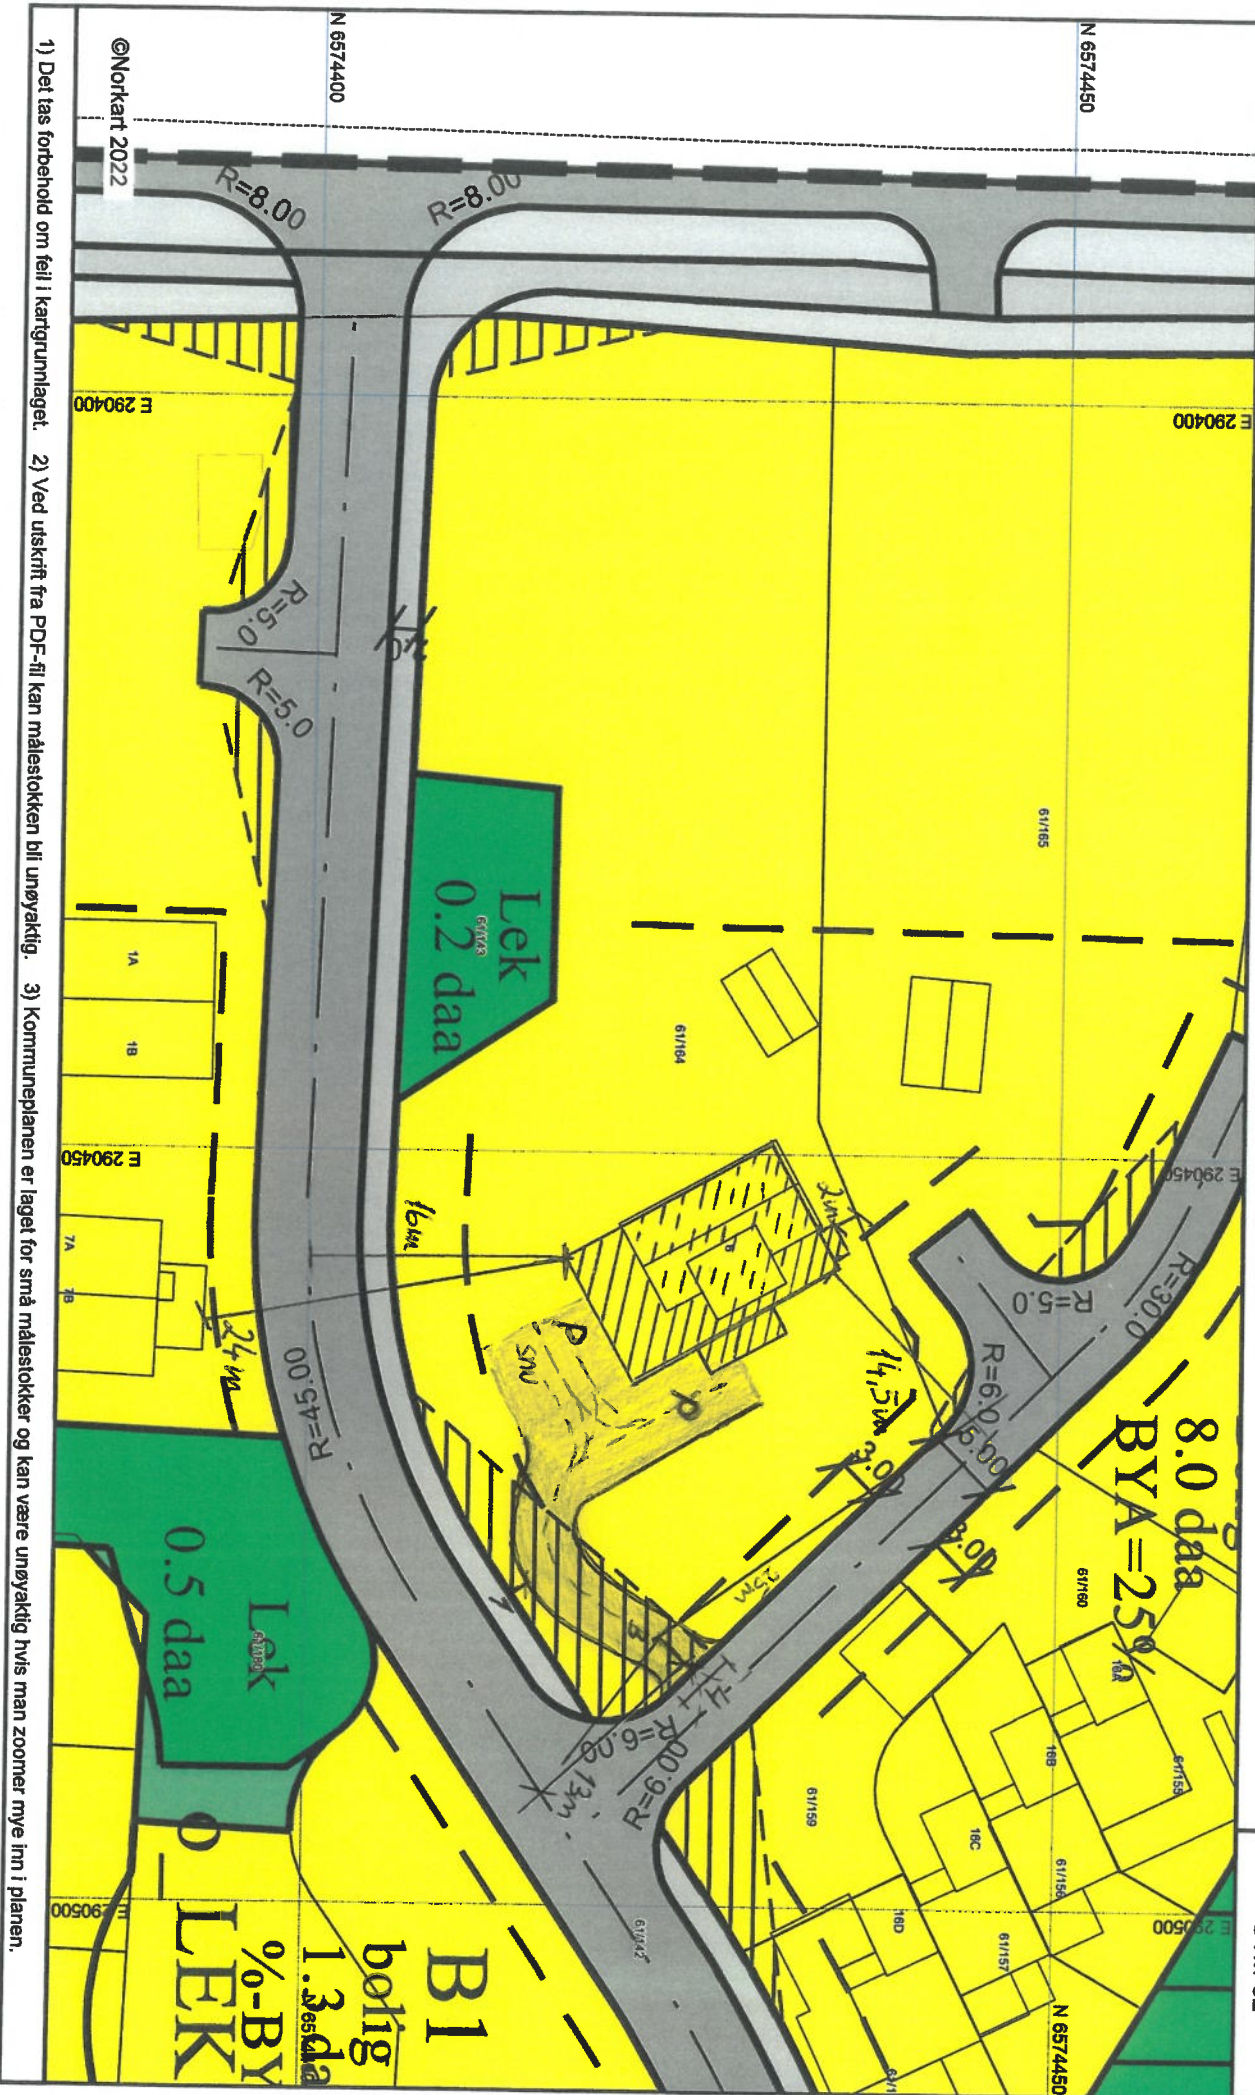

1) Det tas forbehold om feil i kartgrunnlaget. 2) Ved utskrift fra PDF-fil kan målestokken bli unøyaktig. 3) Kommuneplanen er laget for små målestokker og kan være unøyaktig hvis man zoomer mye inn i planen.

©Nor kart 2022