



HØVEPLAN

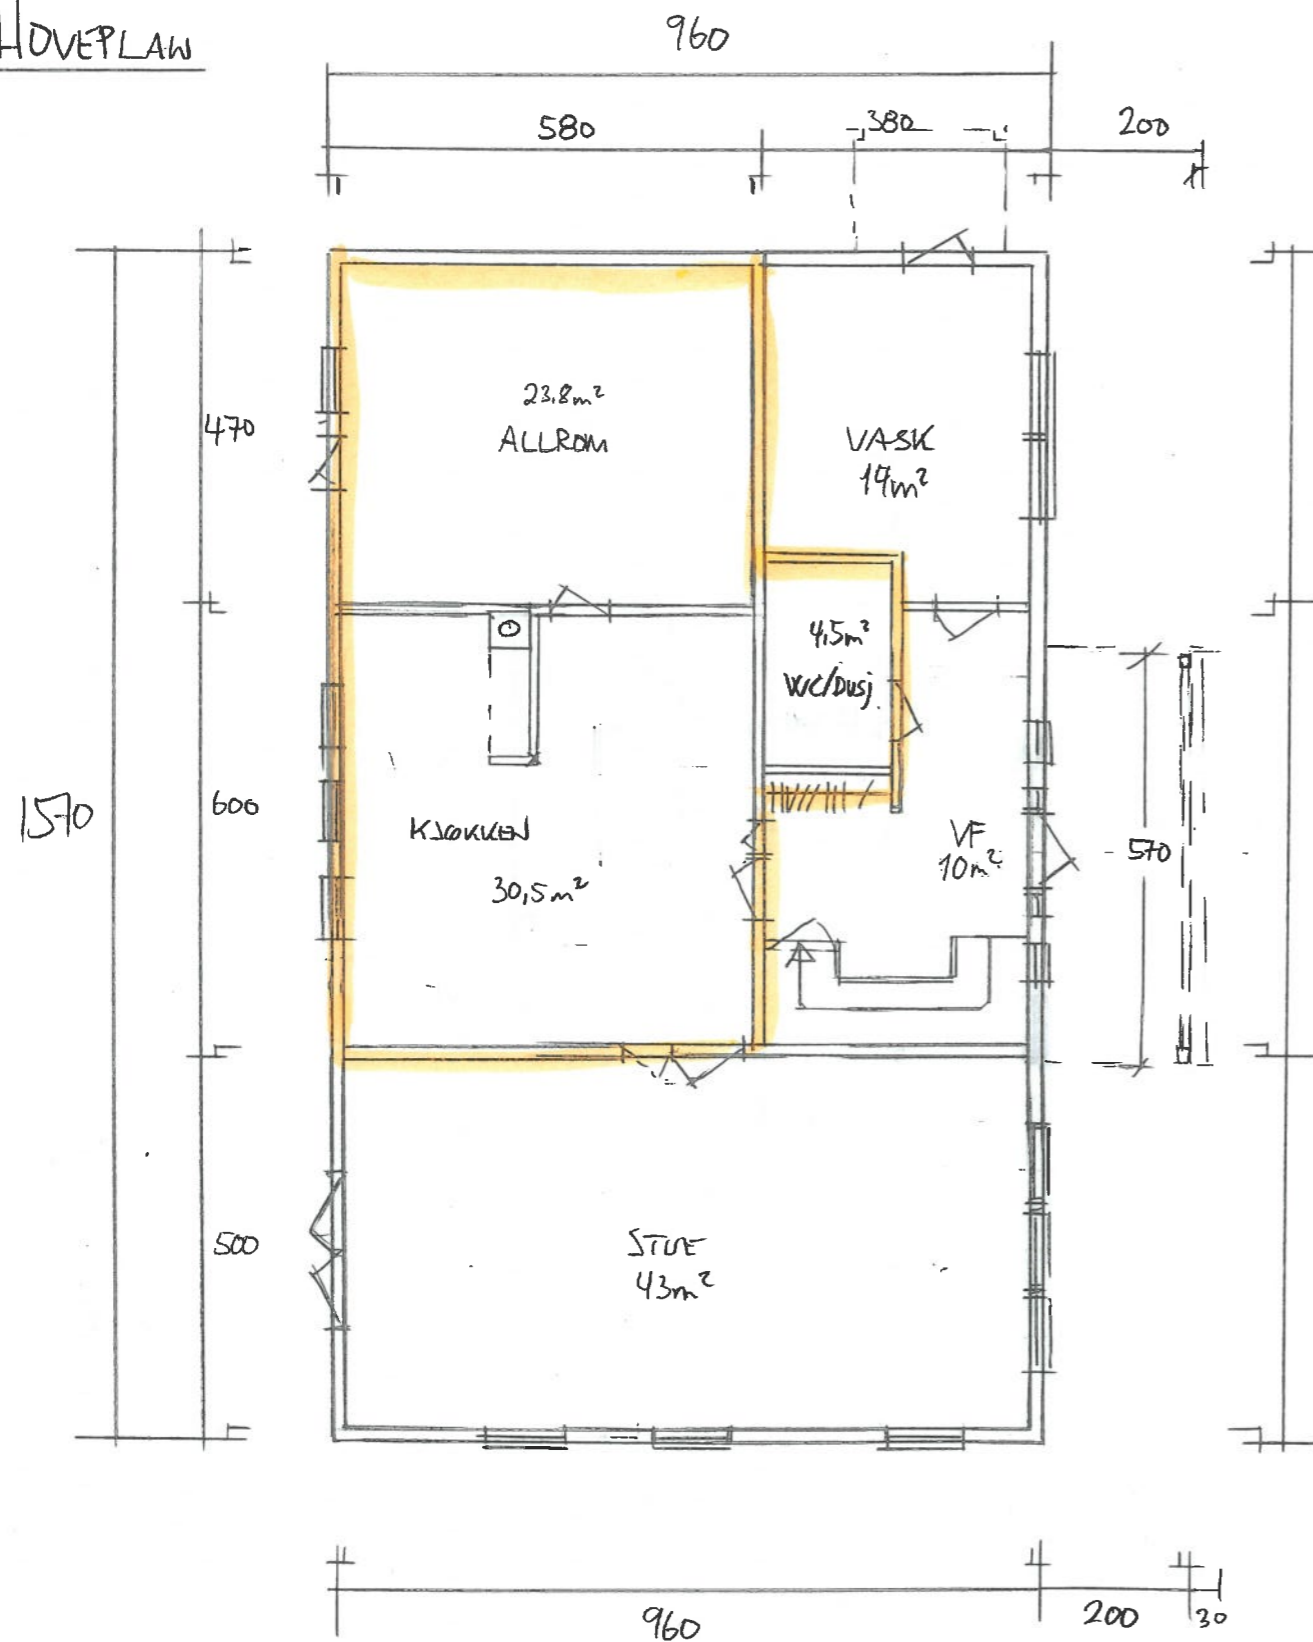

Bra = 140,7m²
 BTA = 153,8m²

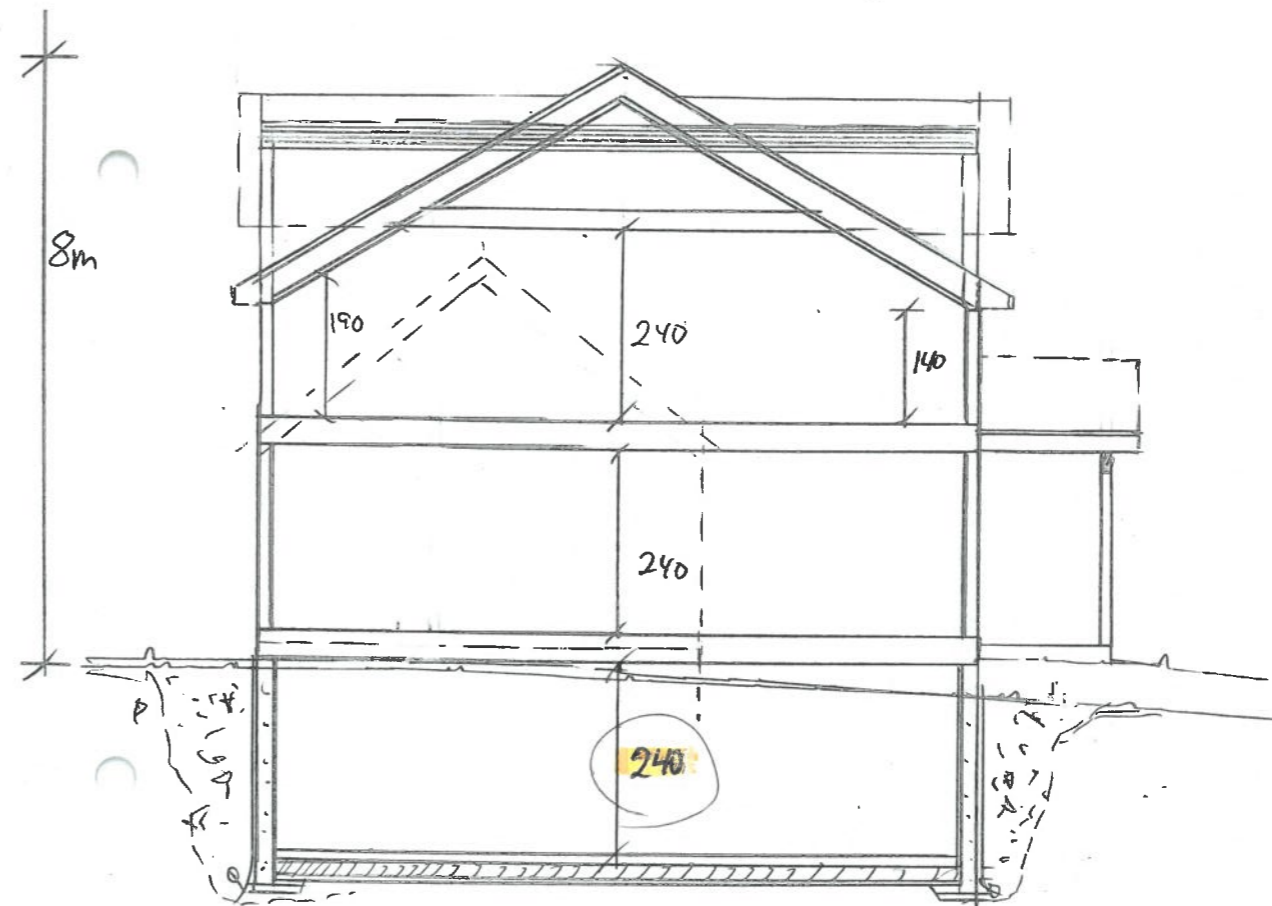

SNITT

(BYA EKSIKST. 68,9m²)


BYA (SAMLET) 165,1m²
 (INKL. ALTAN / TAK)

REV. 15.06.23 - VIST HØYDE KJELLEN / EKSIKST. BYGGE



Dato	Konst/Tegnet	Godkjent	Målestokk	Gnr:
28.11.22	<i>[Signature]</i>		1:100	61
FAM. SUNNANA				Bnr:
MELSTONKVEI. 6 4250 KOPERVIK				164
Tegn. nr.	1	PLAN/SNITT	TIL/PÅBYGGE	
			Bolig	


LOFTSPÅN

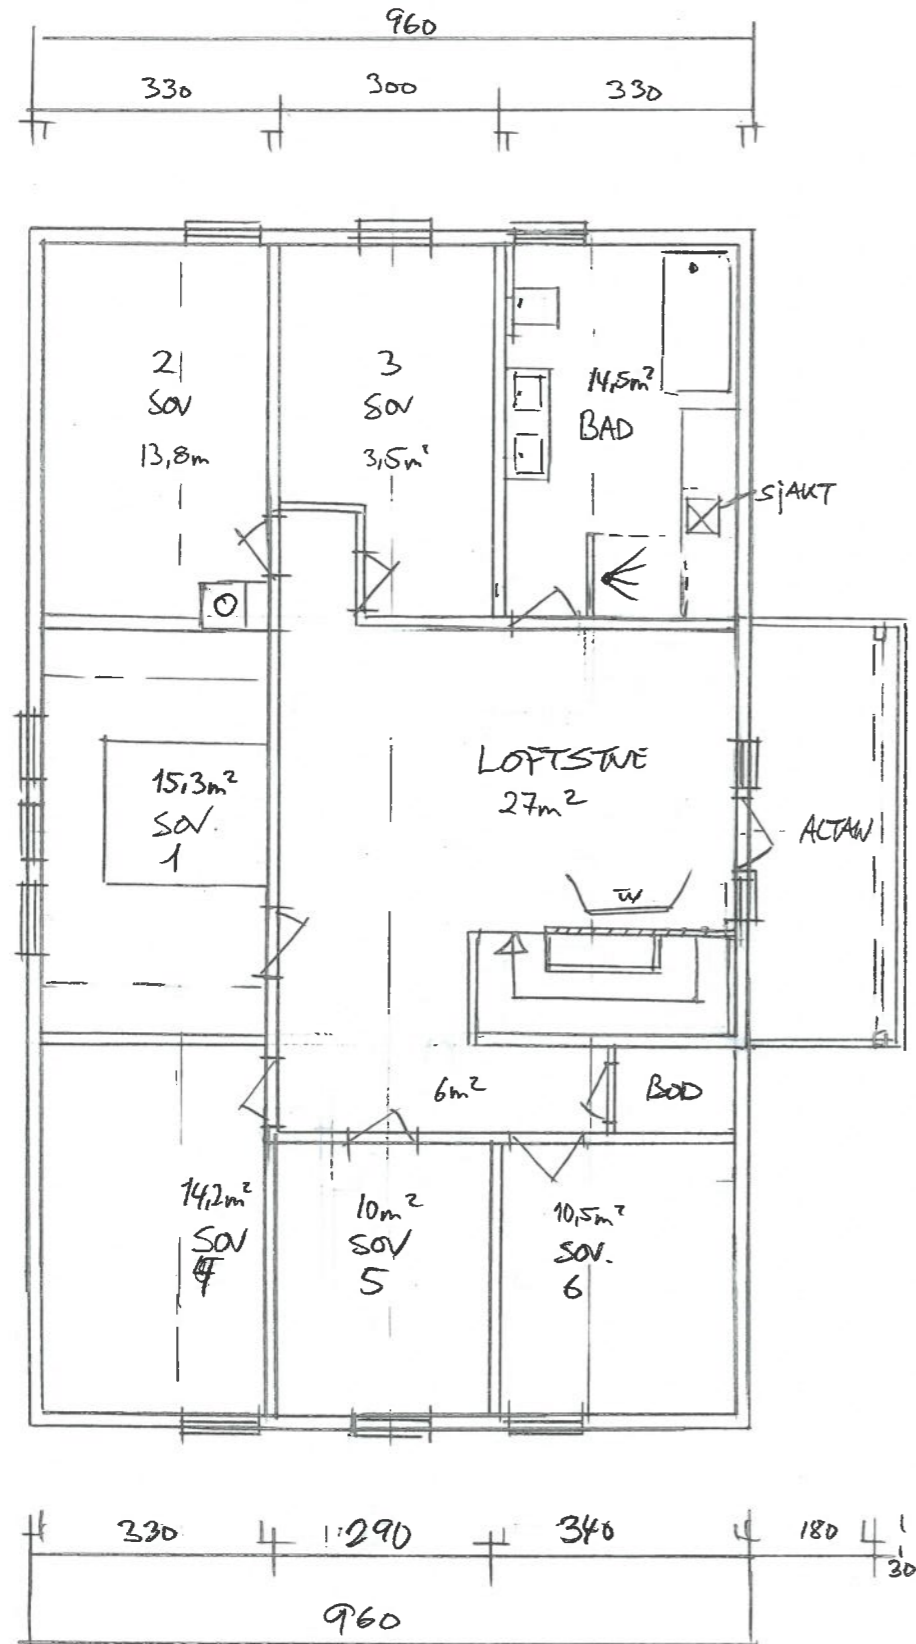

Bra = 140,7m²

BTA = 153,8m²


KJELLER PLAN - (GRUNN/RINGMUR)

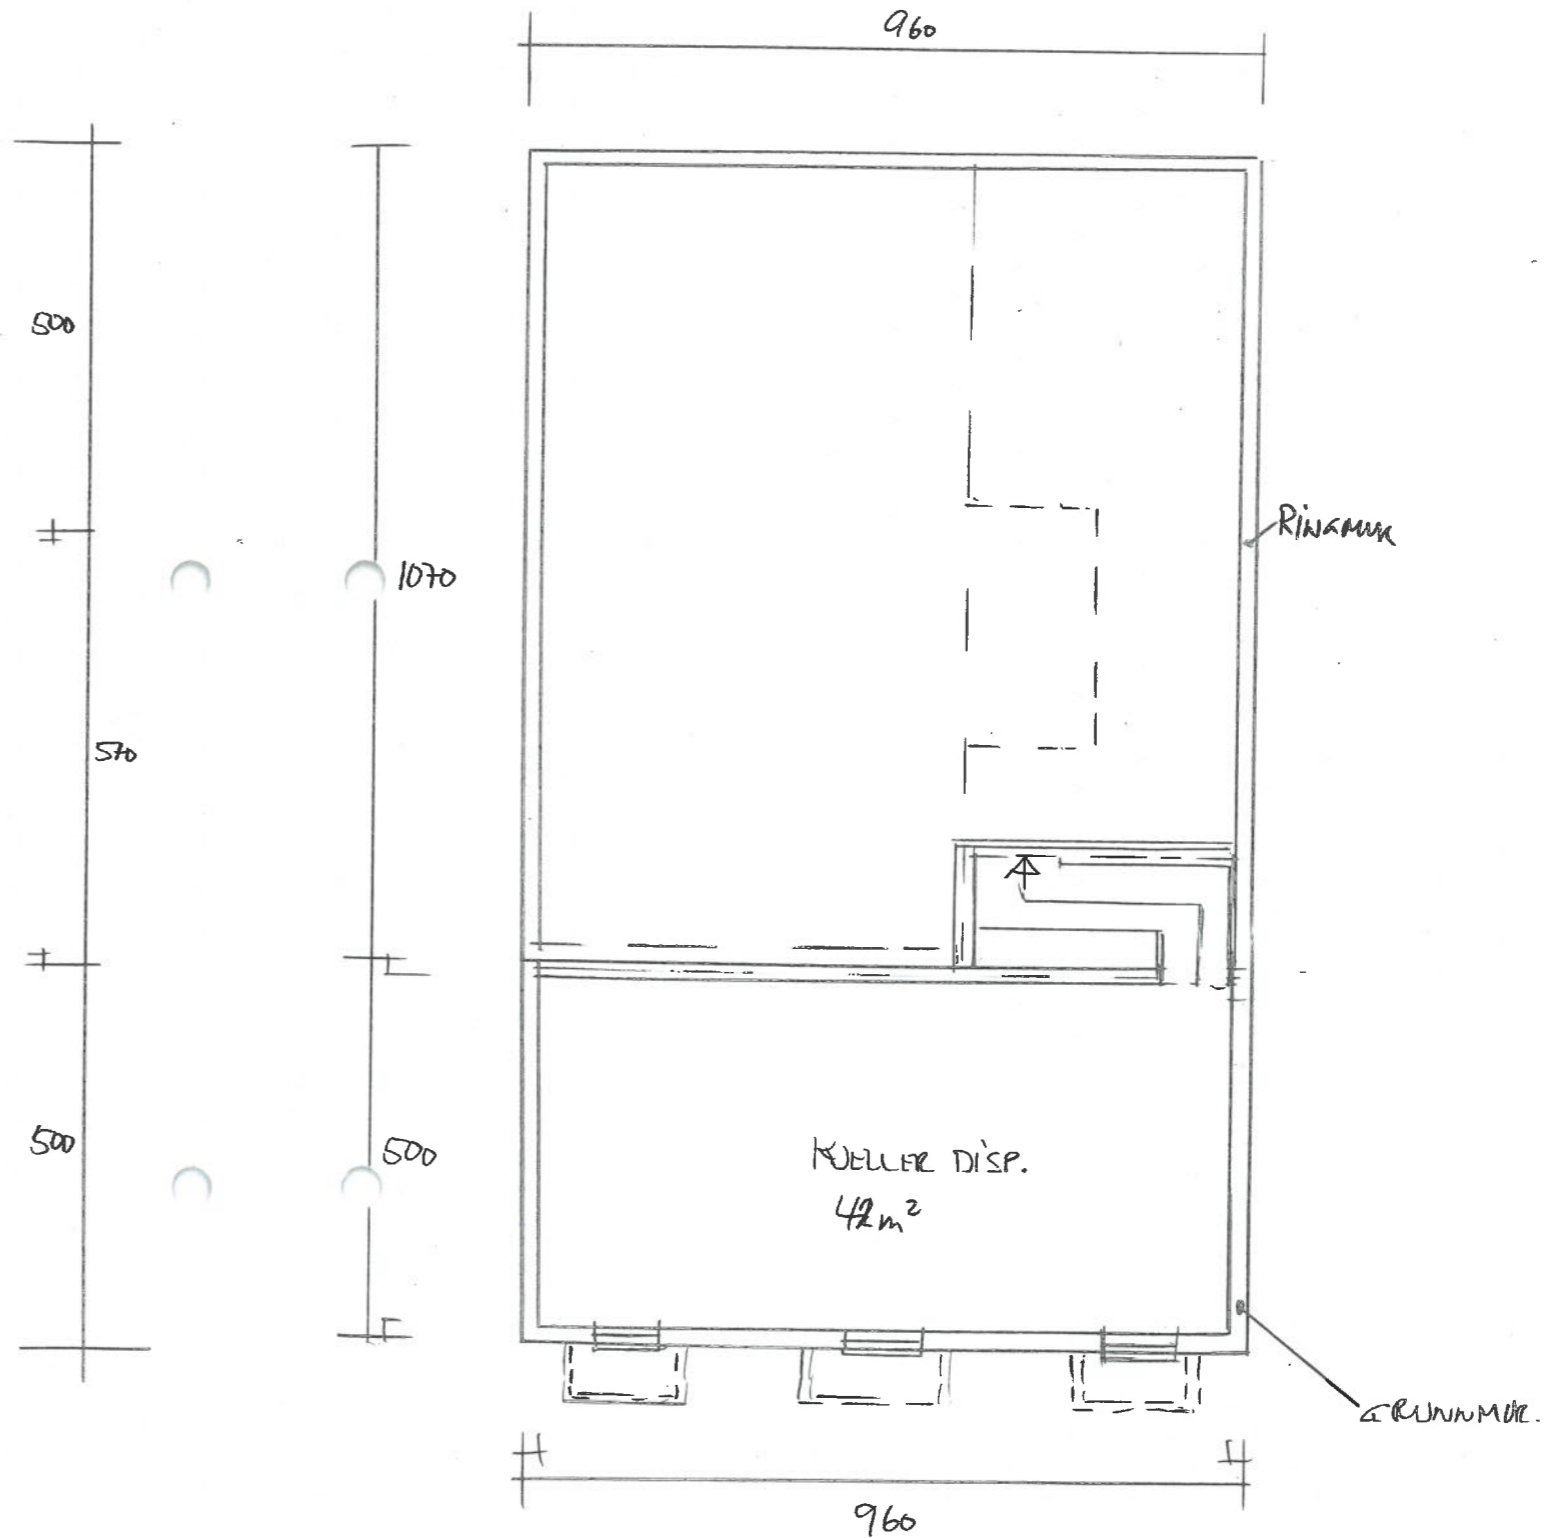

Bra = 42m²



Dato	Konst/Tegnet	Godkjent	Målestokk	Gnr: 61
28.11.22	<i>[Signature]</i>		1:100	Bnr: 164
FAM. SUNNANÄ				TIL/PÅBYGG BOLIG
MELSTOKKEV. 6		42SD KONGSVIK		
Tegn. nr. 2		PLAN		

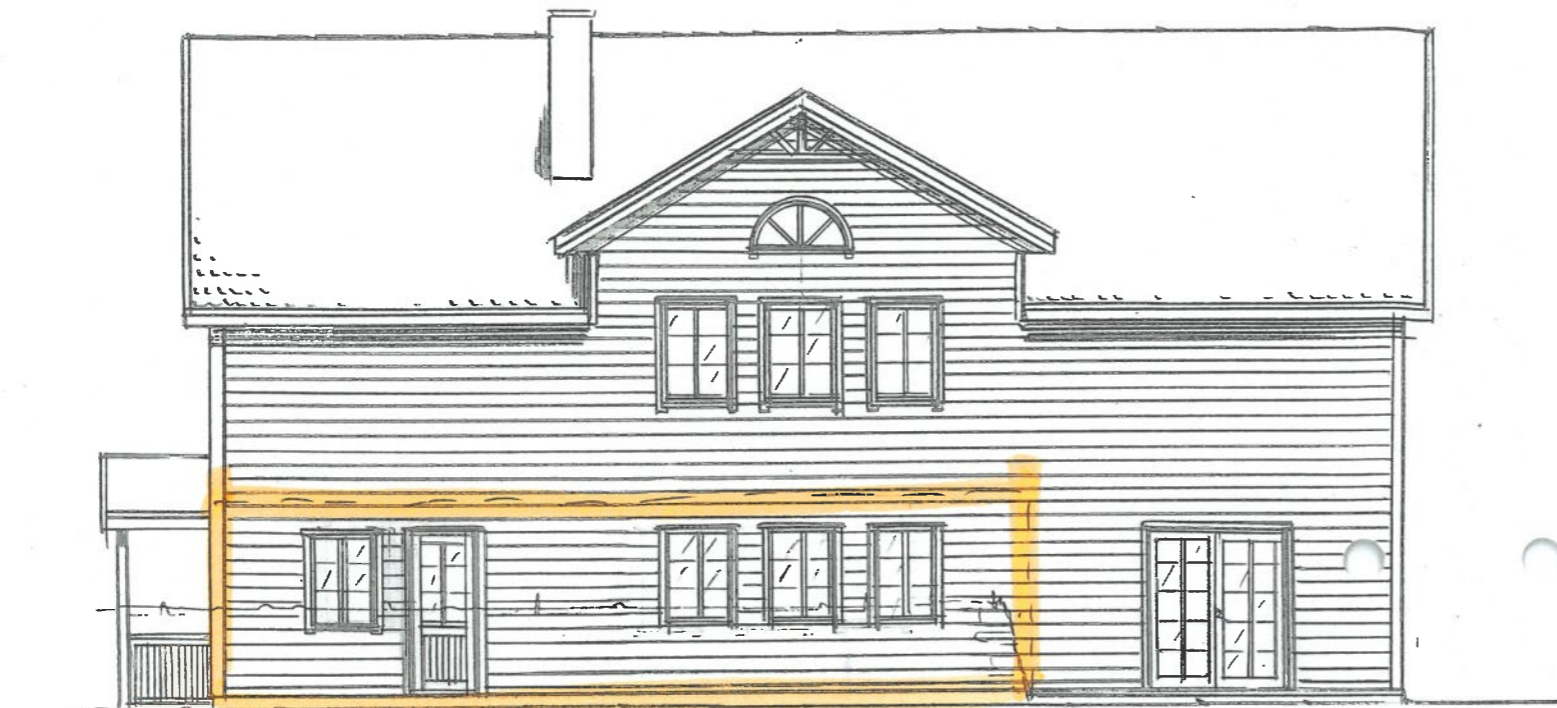

FASADE VEST




FASADE SÖD

Rev. 15.06.23.
VIST. ERST. BYGG &



FASADE ÖST

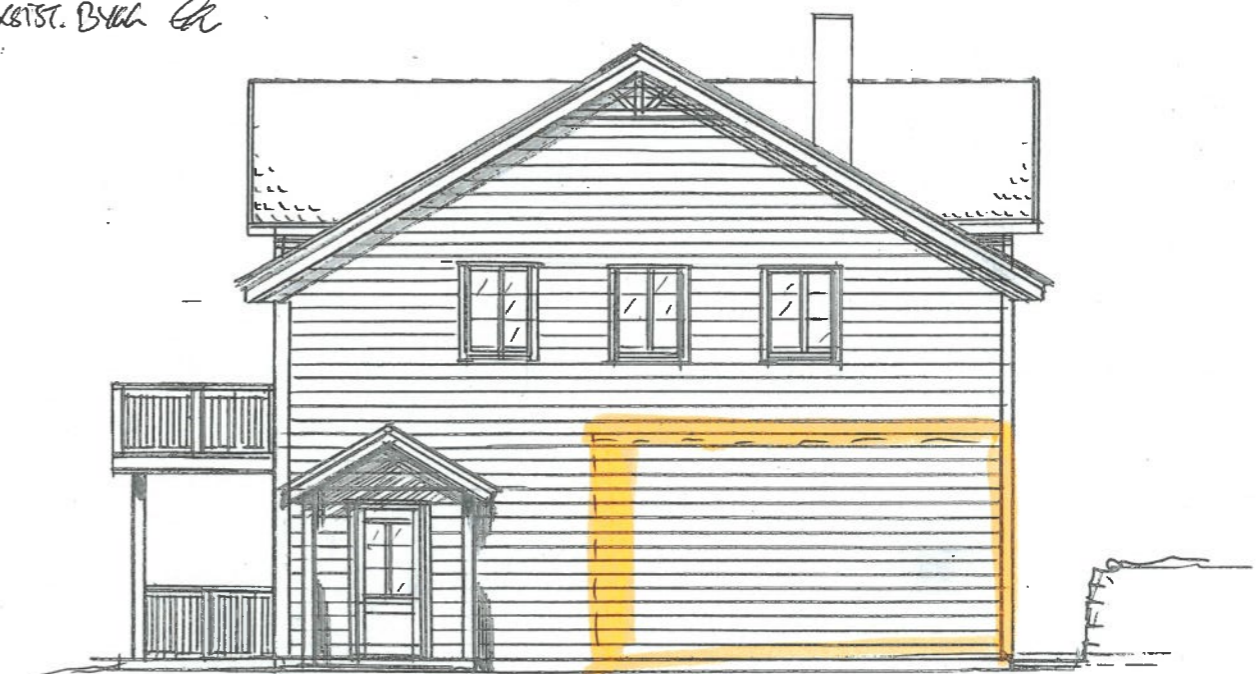

FASADE NORD



Dato	Konst/Tegnet	Godkjent	Målestokk	Gnr:
28.11.22	<i>[Signature]</i>		1:100	61
FAM. SUWANÄ				Bnr:
HELSTORKEV. 6 4250 KÖPERRIK				164
Tegn. nr. 3	FASADER			TIL/PÅBYGGE
				BOLIG