




FASADE AUST

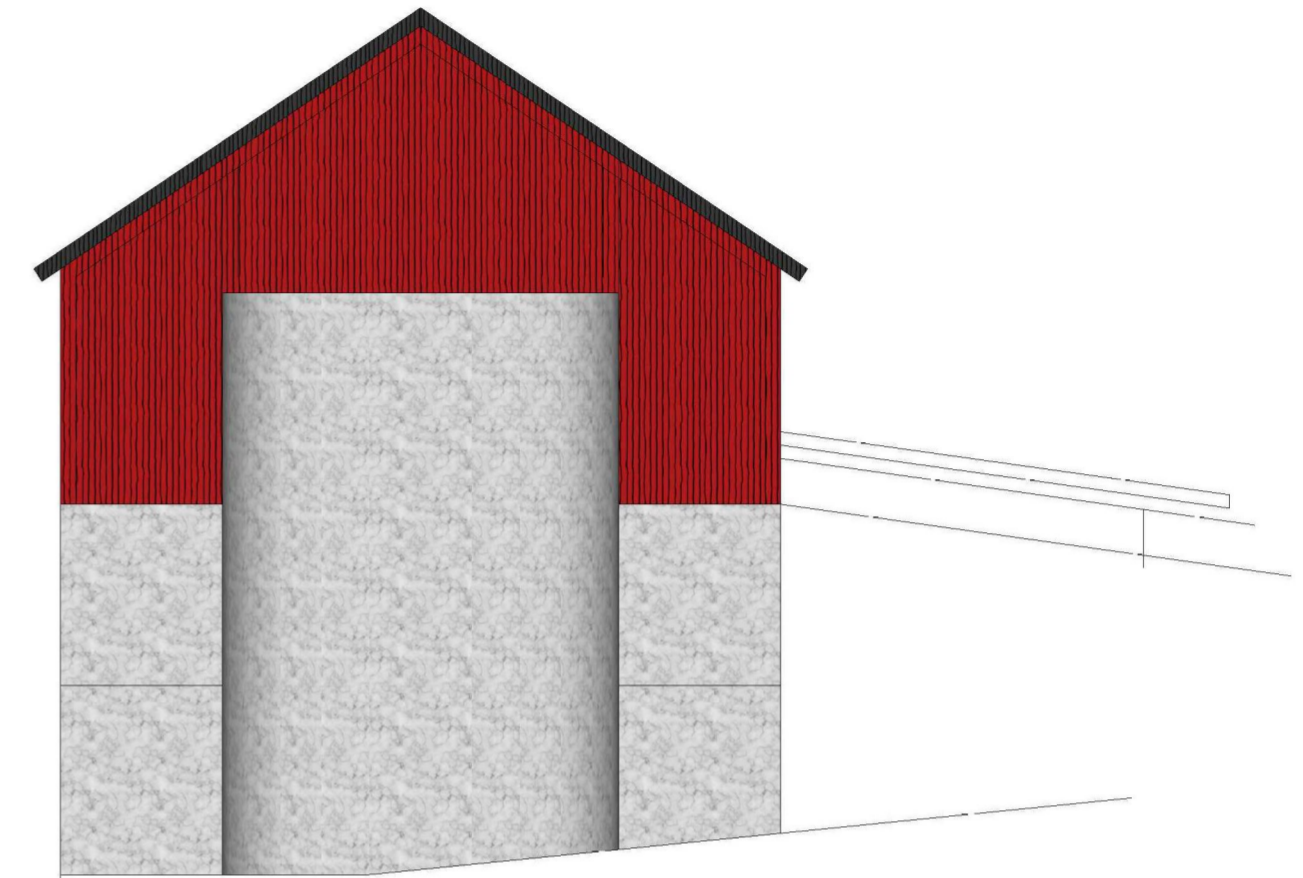

FASADE NORD

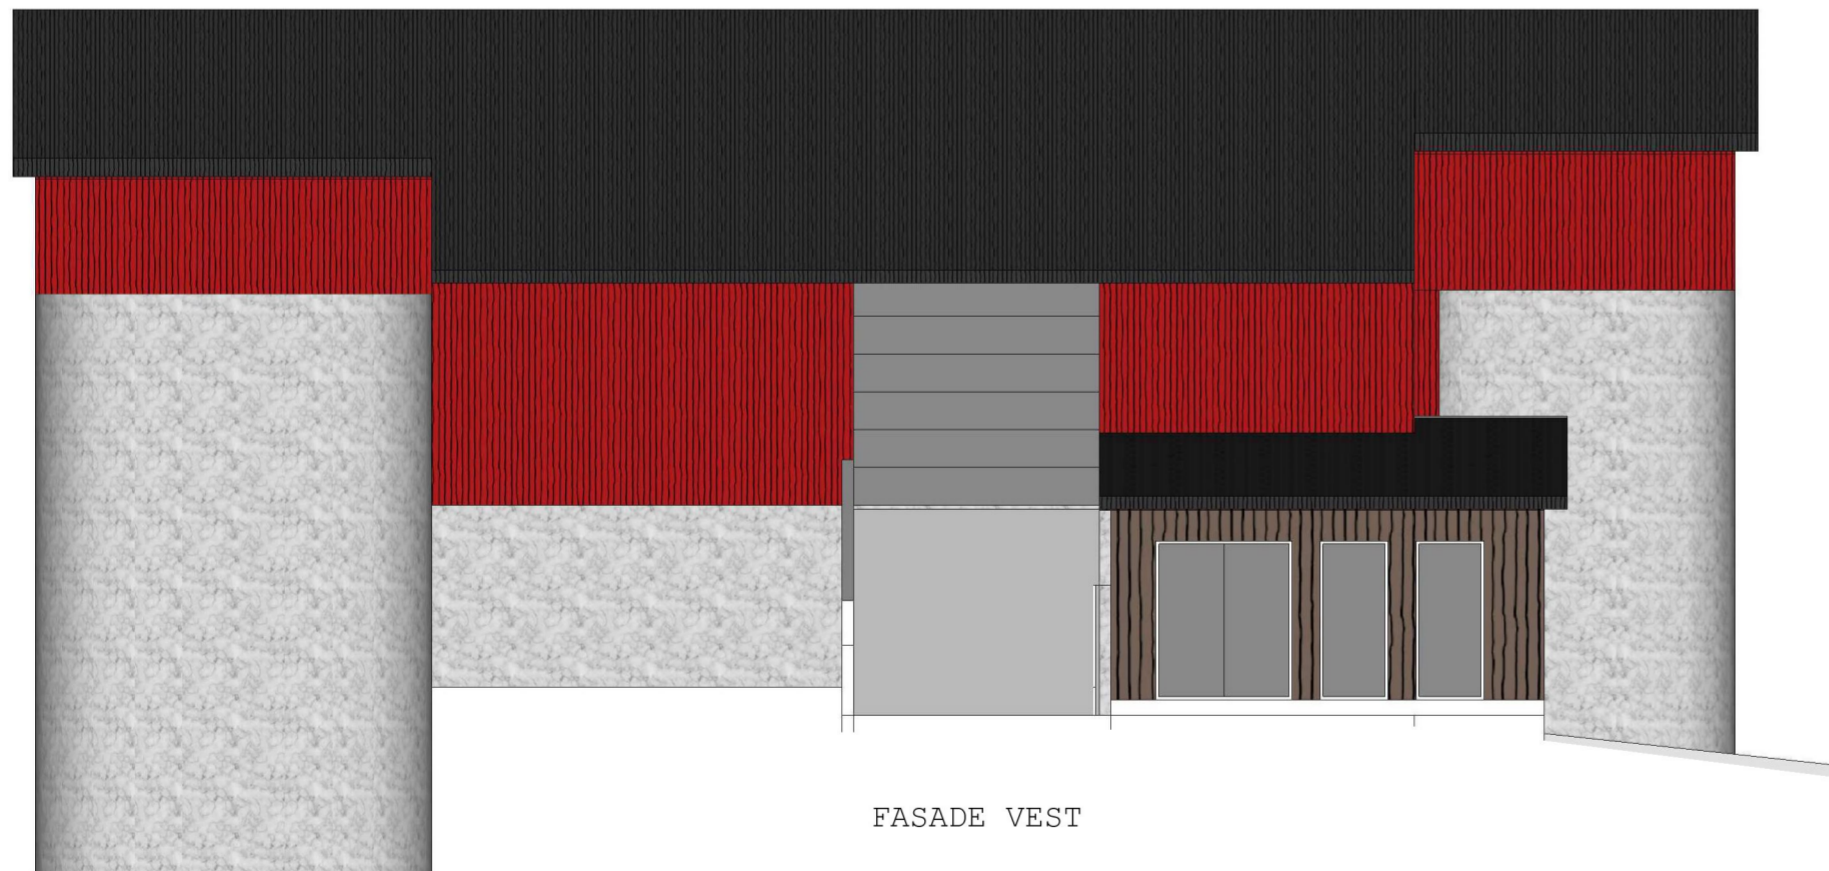

FASADE VEST

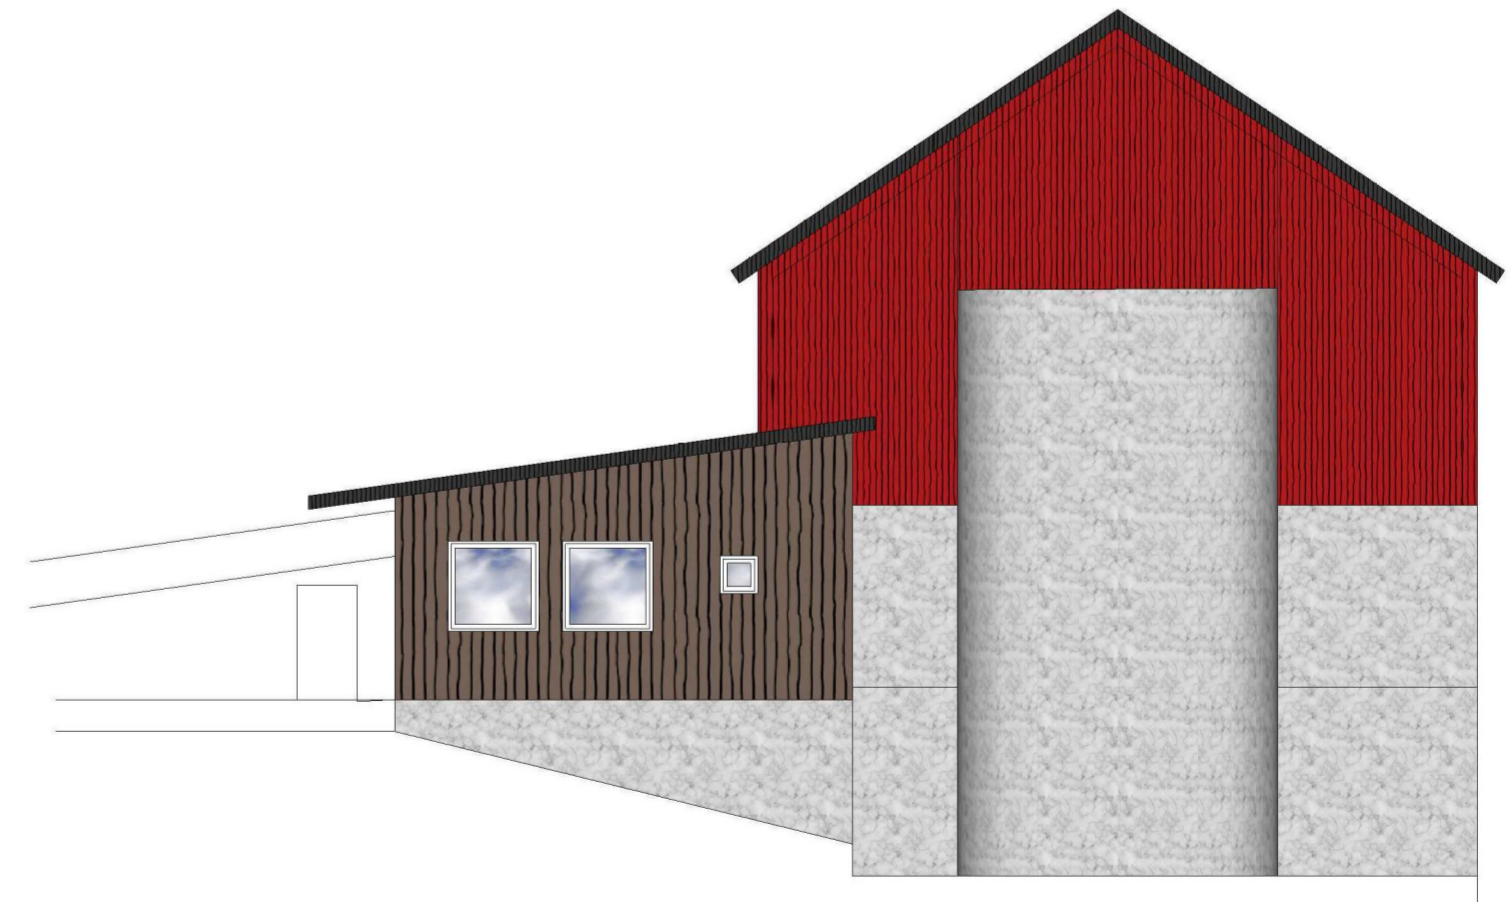

FASADE SØR

Jerevegen - LÅVE  
G./B.nr.: 25/58 - Karmøy kommune  
Tiltakshaver: Johannes Brekkå

FASADER  
Målestokk: A2 1:100