


Et. 1
1 : 100

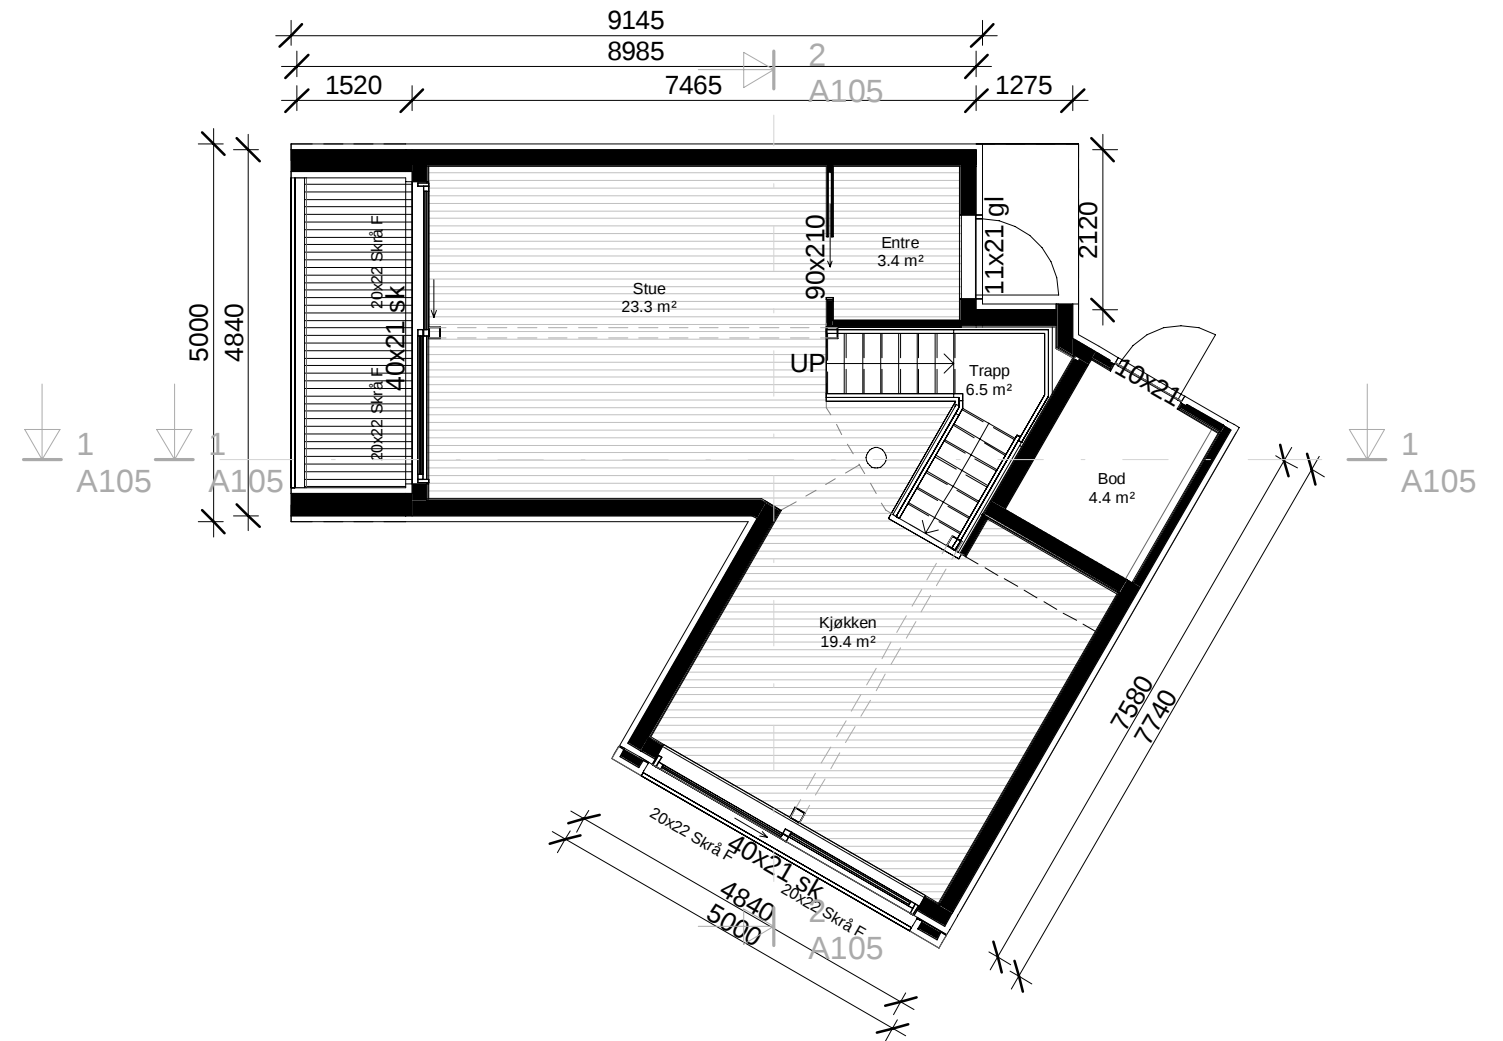

Et. 2
1 : 100

Bod	BRA		Rev.	Revisjonen gjelder		Utført	Kontr.	Dato	
Areal		Areal		Tiltakshaver.	Målestokk	Dato	03/04/23		
4.4 m ²	1 etg	62 m ²		Håkon Risanger	Prosjektnavn.	1 : 100	Tegnet	TE	
	2 etg	54.2 m ²		Hytte Røyksund	Prosjektadresse.	Prosjekt nr.	Kontr.	GG	
		116.1 m ²	Garvik Prosjekt AS Vestheimvegen 15 4250 Kopervik Tlf: 52844750 www.garvikgruppen.no	120/158 - Karmøy	Tegning nr.	072023			
				Tegning.	Tegning nr.		A101		
				Plan 1-100	Gnr / Bnr.		Rev.		
				Tegningen må hverken, helt eller delvis benyttes av tiltak som ikke Garvikgruppen medvirker i					