



Date		Kontrollpunkt		Målestokk	
ETRS89/UTM SONE 32N NN 2000 høyder		1:400		22-973	
Tverrprofiltegning - Fylling Varden				Etablert år	
Vest-Øst P60 - P160				303	
Næringsart			Beregning		

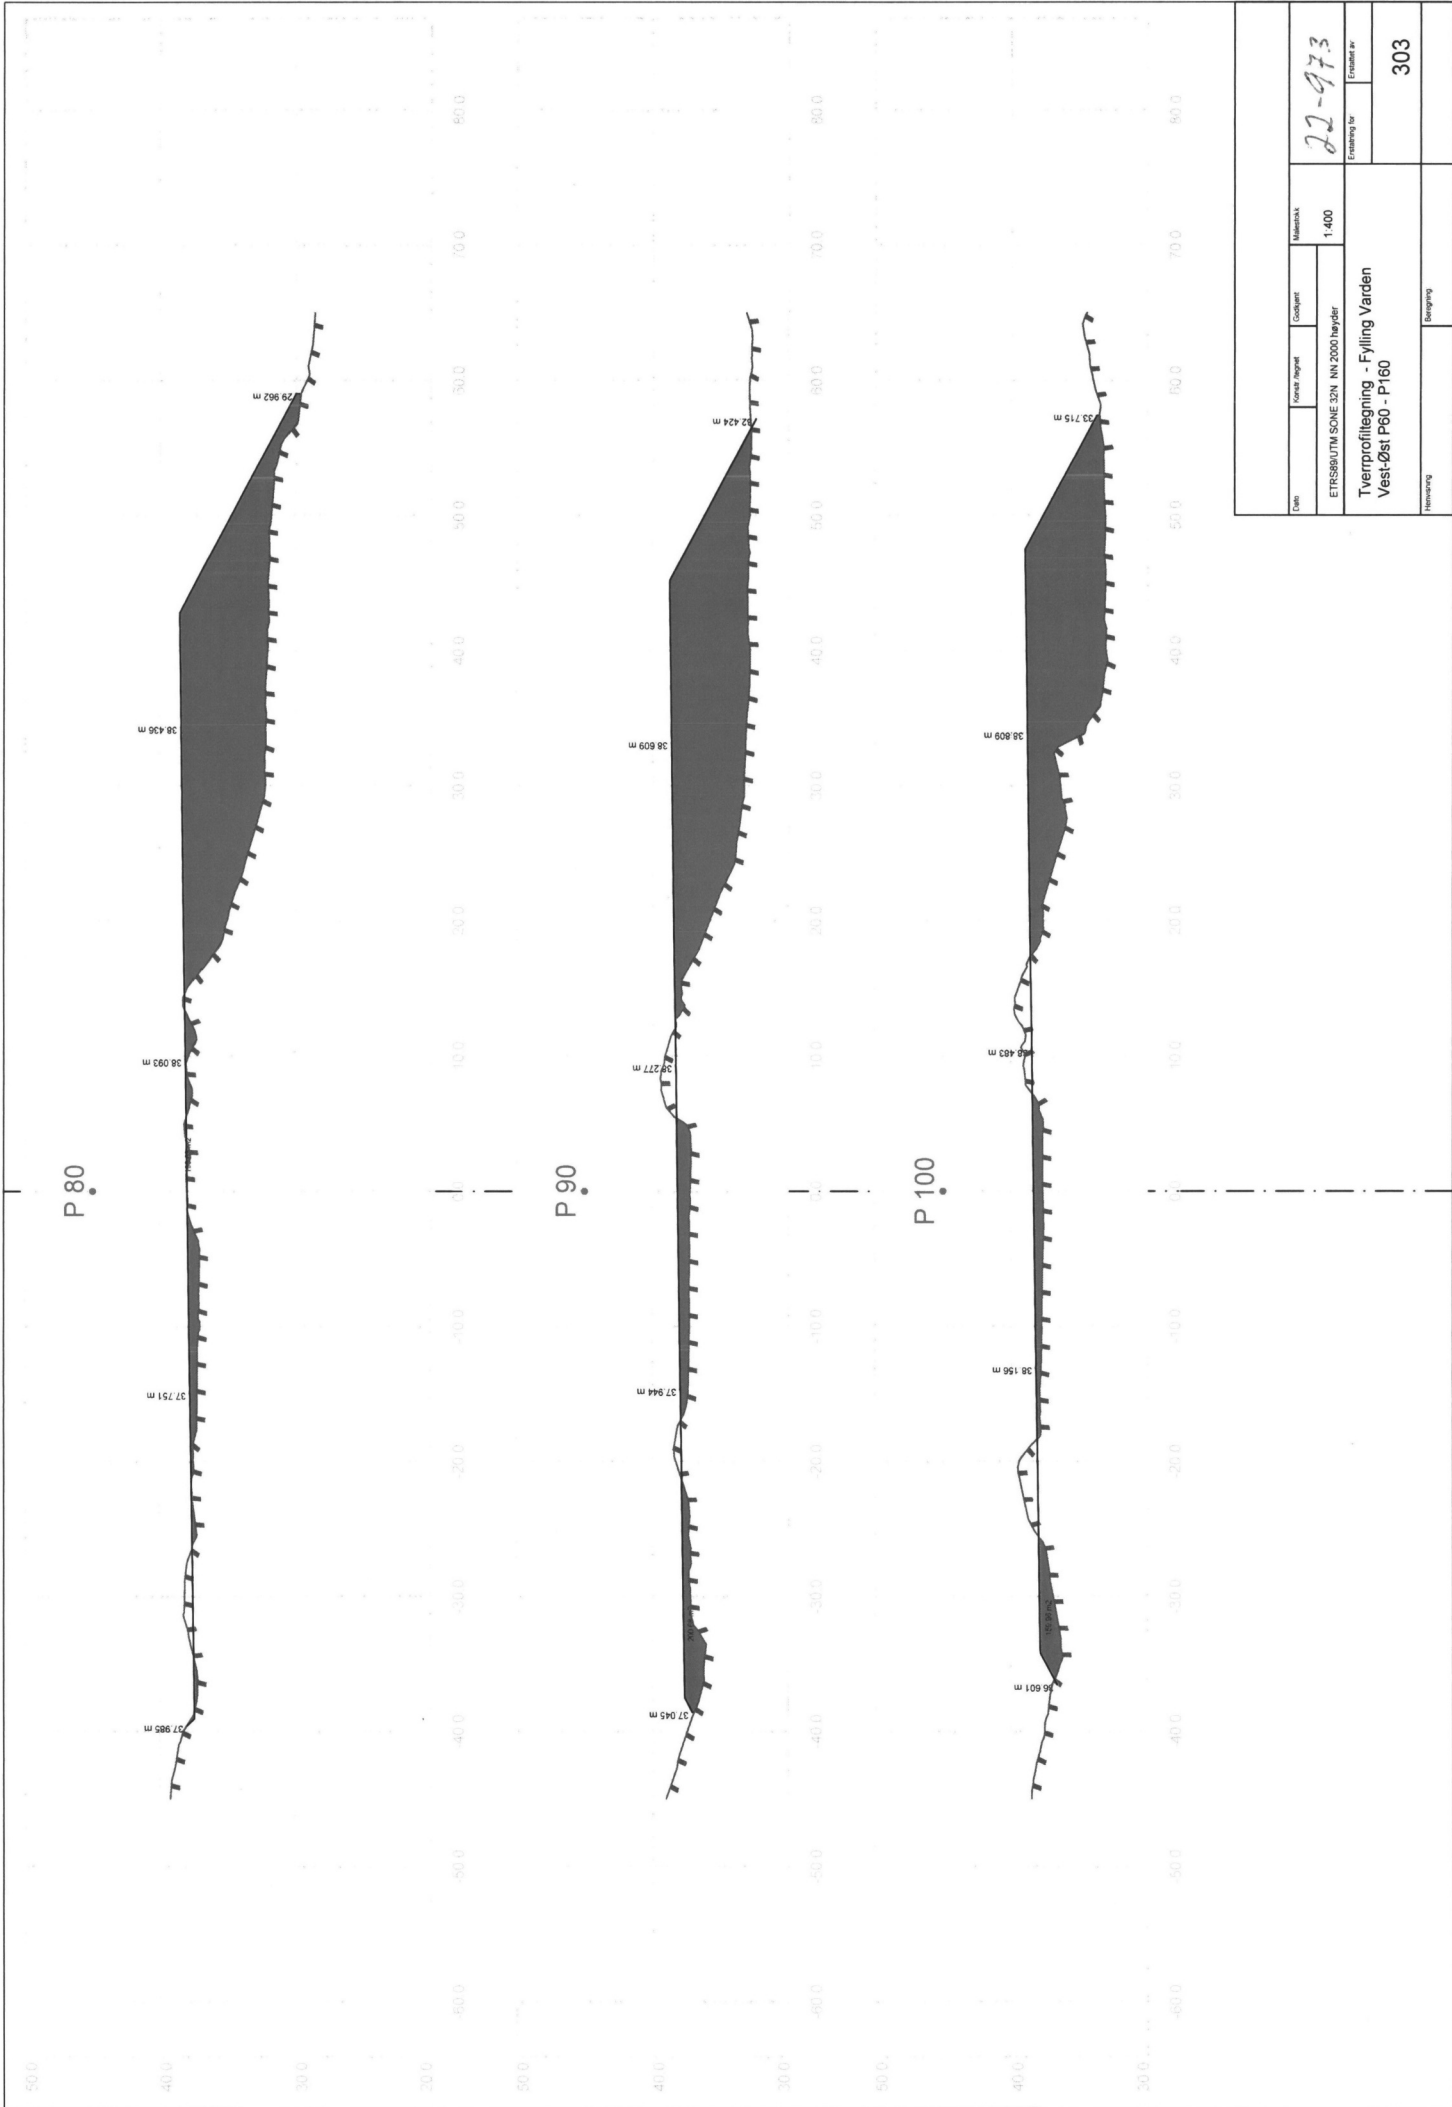


Date	Kontor Aegnet	Coquet	Miljøstatk
ETRS89/UTM SONE 32N NN 2000 høyder		1:400	
Tverrprofillegning - Fylling Varden			303
Vest-Øst P80 - P160			
Formål nr.			
Beregning			

22-973


P 110

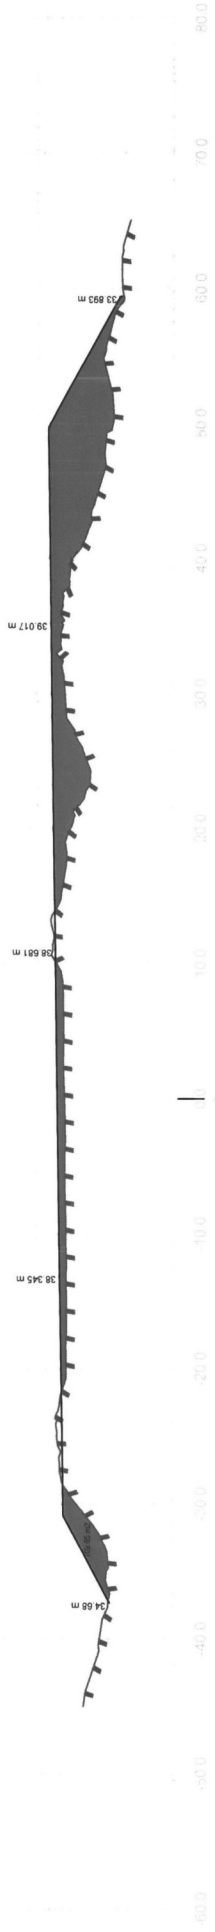


P 120

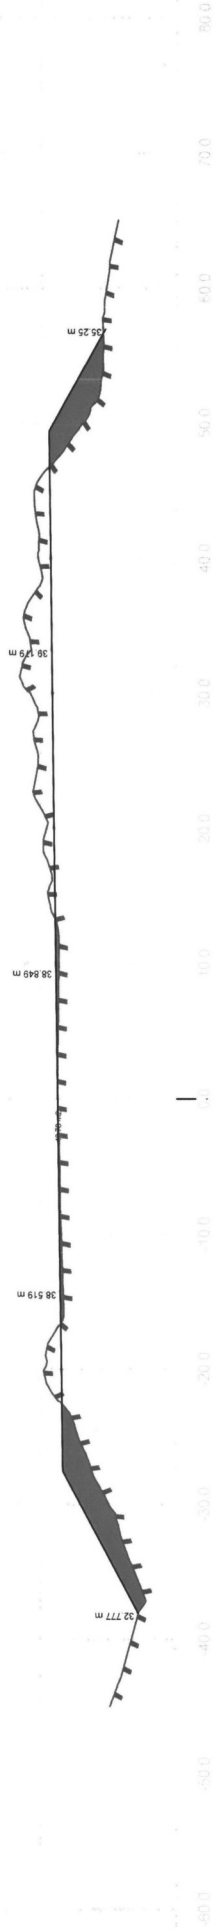

P 130

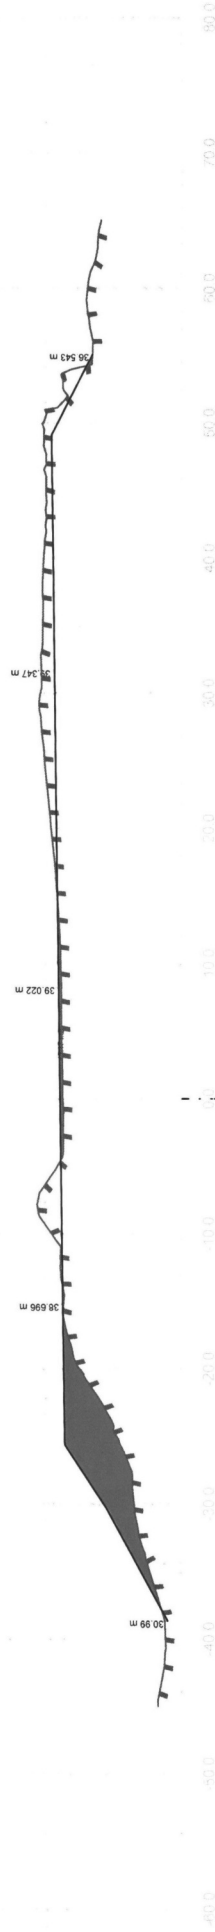


Dato		Kontrollpunkt	Målestokk
ETRS89/UTM SCENE 32N NN 2000 høyder		1:400	
Tverrprofillegning - Fylling Varden			
Vest-Øst P60 - P160			
Erstatning for		Erstatning av	
22-0973		303	
Målingstid		Sesong	

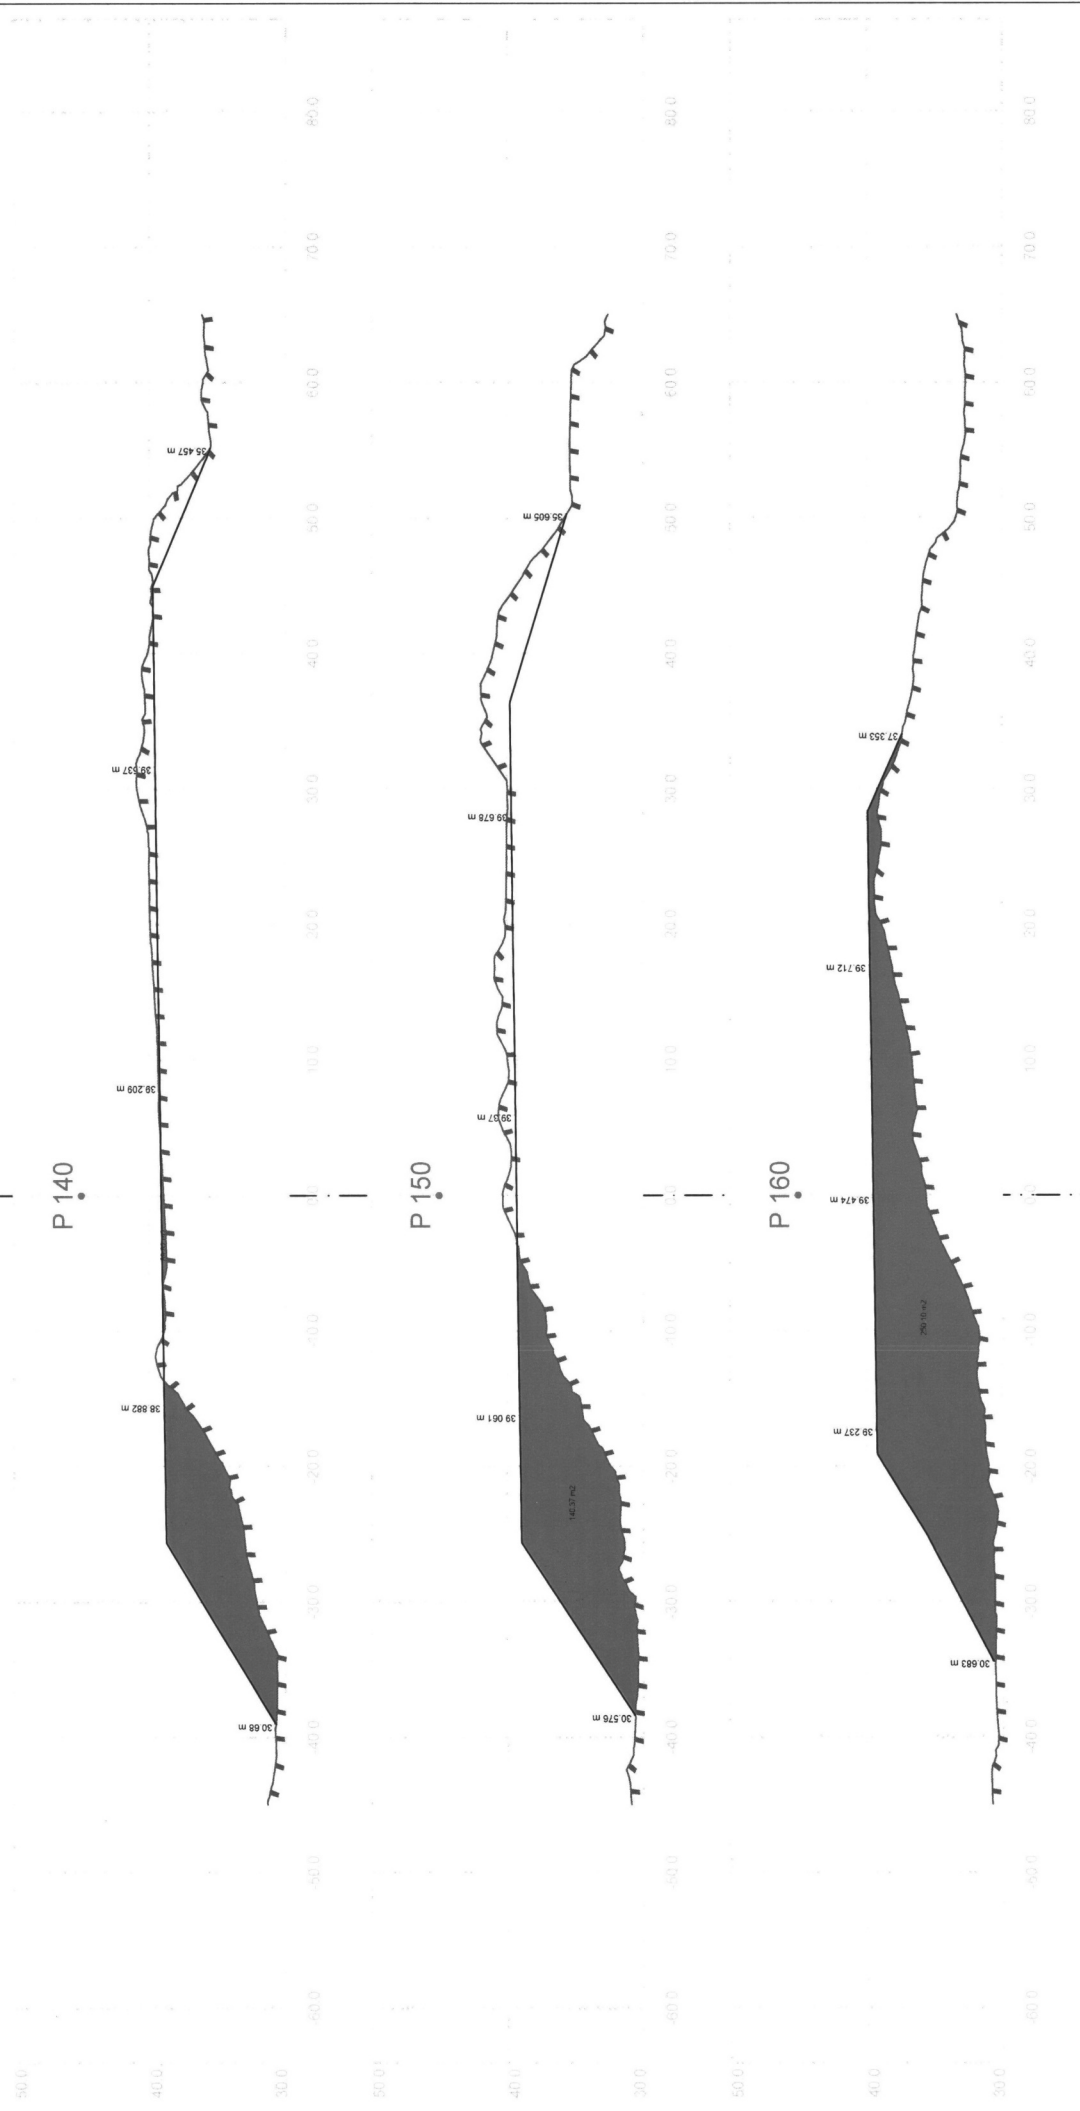

Date		Kortet / Projekt		Målestokk	
ETRS89UTM SONE 32N NN 2000 høyder		1:400		1:400	
Tverrprofiling - Fylling Varden				Elevasjon for	
Vest-Øst P60 - P160				303	
Næringsmiddel				Svingning	

22-973

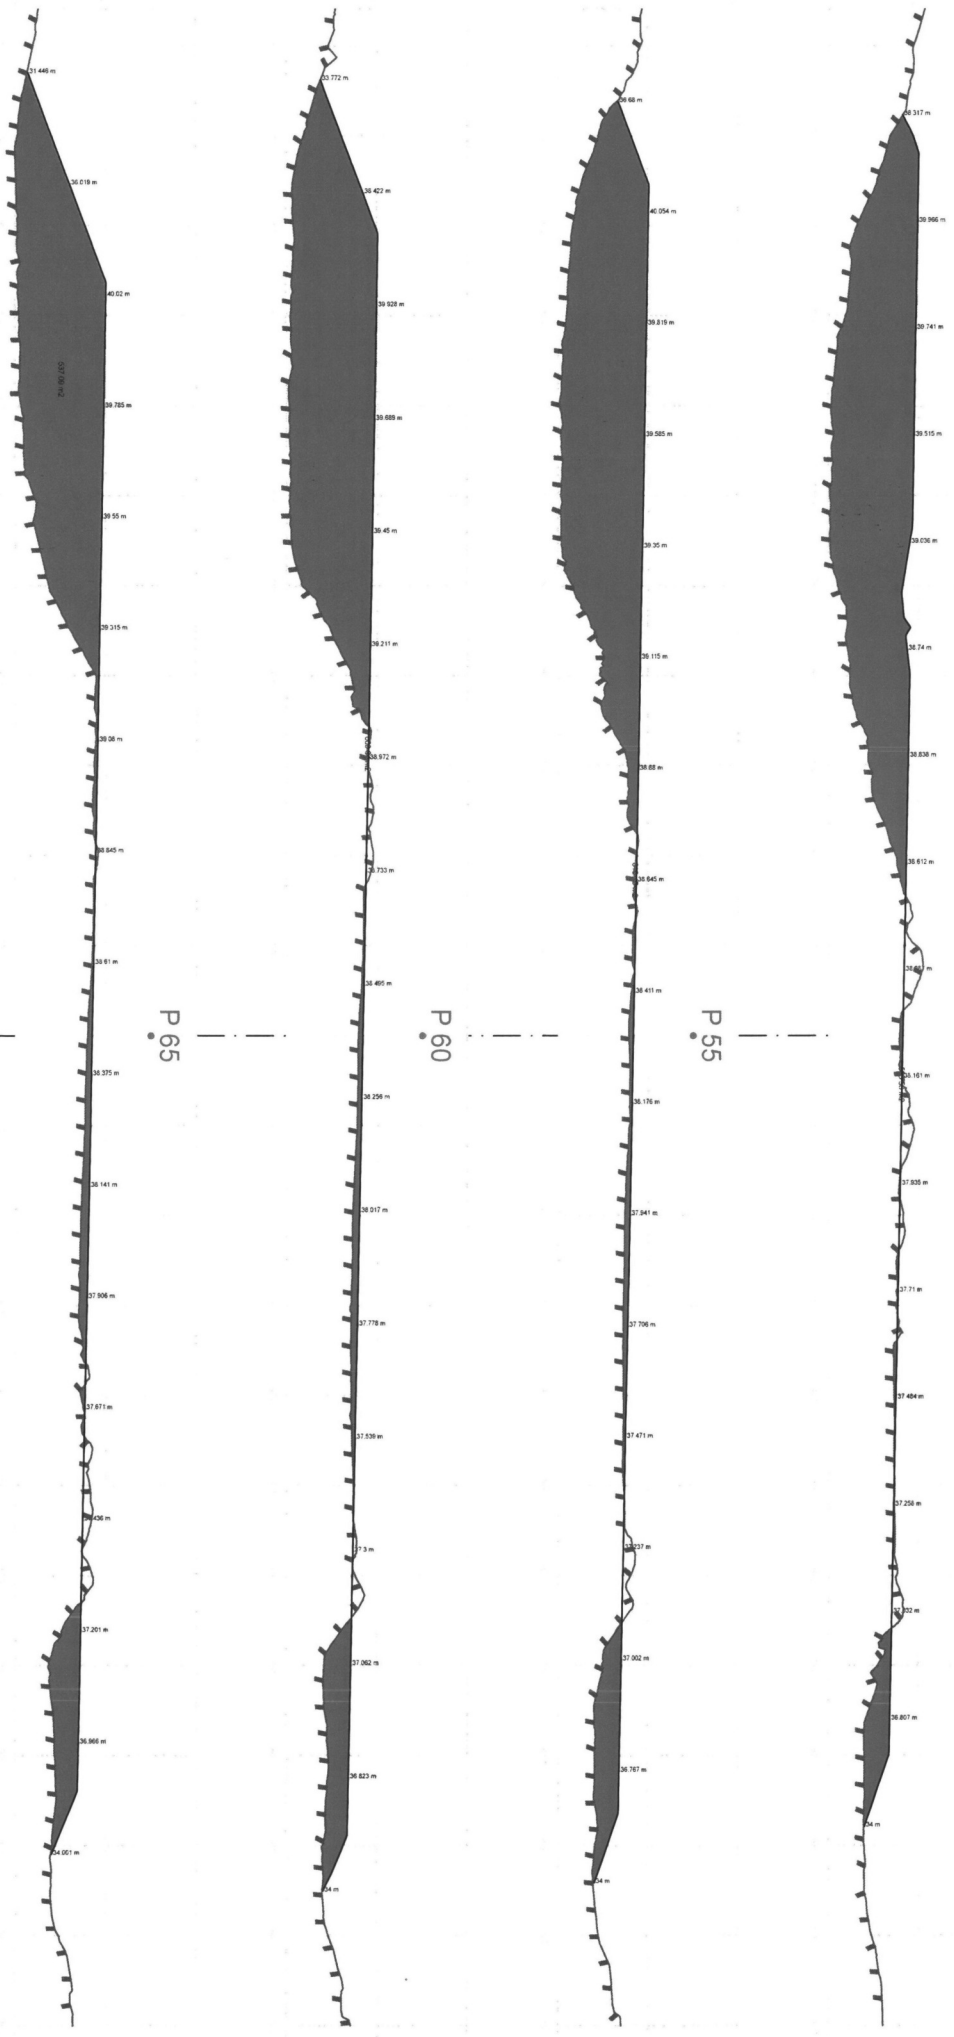


P 50

P 55


P 60

P 65

Tilnavn		Kortnavn		Målestok	
ETRS89/UTM SONE 32N (NN 2000) Højde		1:600		22-973	
Tverrofillegning - Fylling Varden				Elevationsnr	
Nord-Sør P50 - P110				301	
Tilnavn		Tilnavn			

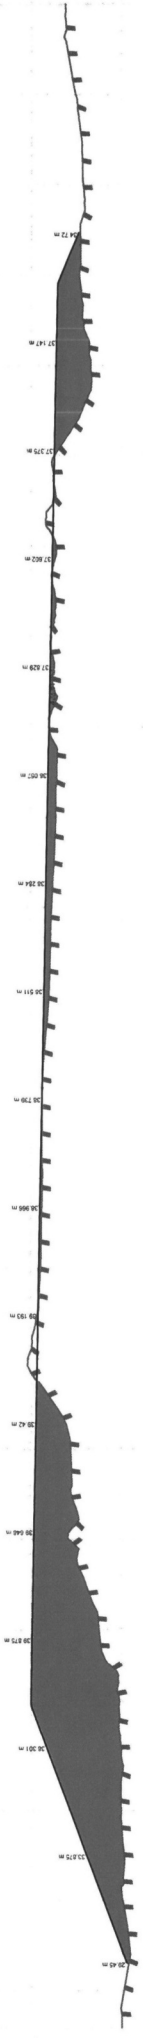

P70

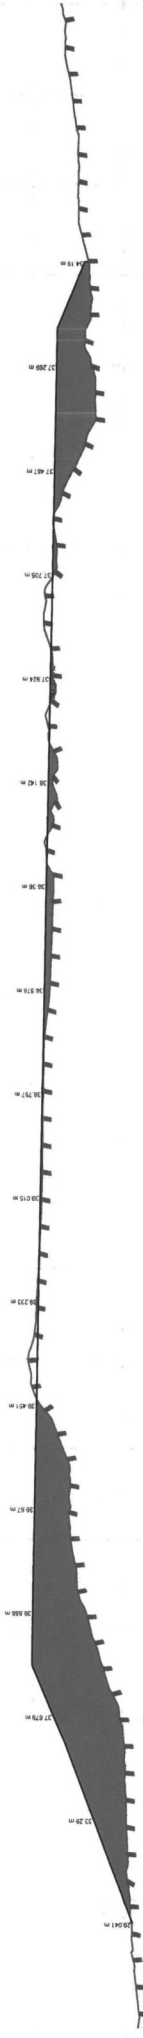


P75




P80

Elev		Kontor / Bygghet	Coordinat	Målestokk
ETRS89/UTM SONE 32N NN 2000 høyder		1 600		
Tverprofiltegning - Fylling Varden				Formidling nr.
Nord-Sør P50 - P110				301
Tilleggsnotis				Beskrivelse

P 85

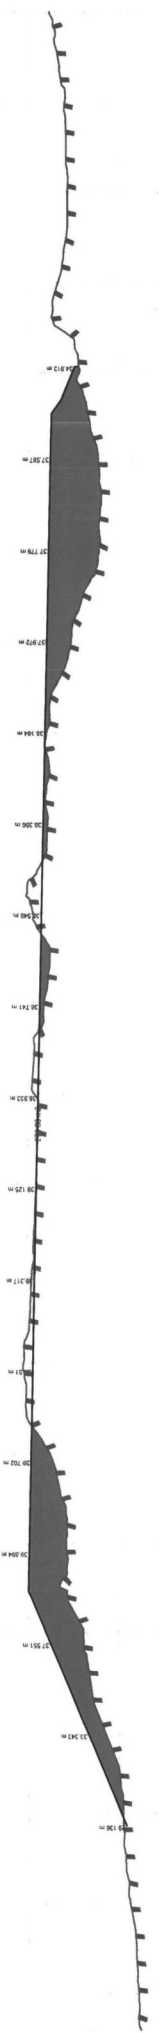

P 90

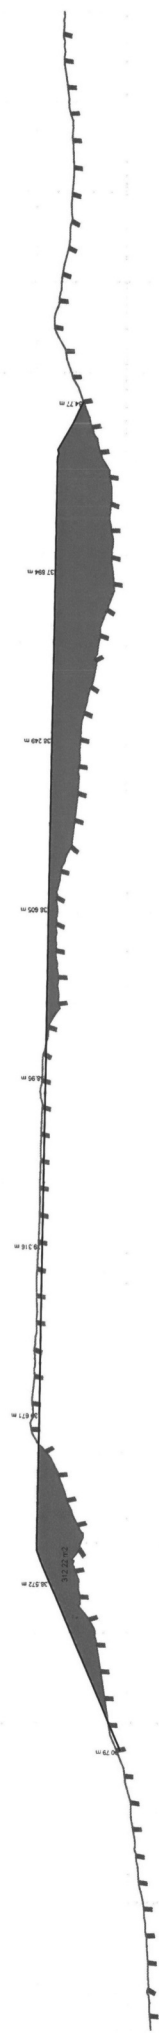


P 95




Etabli		Kontor	Projekt	Coekwart	Målstaak
ETRS89/UTH SONE 32N		NNI 2000	hoydeler	1:600	
Tverrprofiling - Fylling Varden					Erstatte av
Nord-Sør P50 - P110					Erstatte for
Næringsoppg					301

22-973


P 100

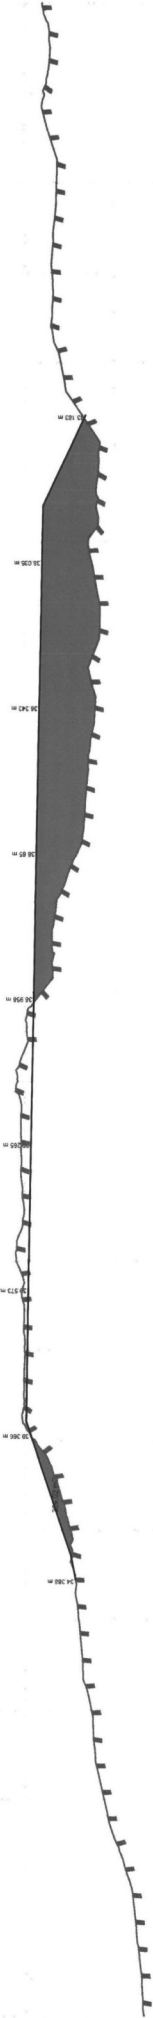

P 105

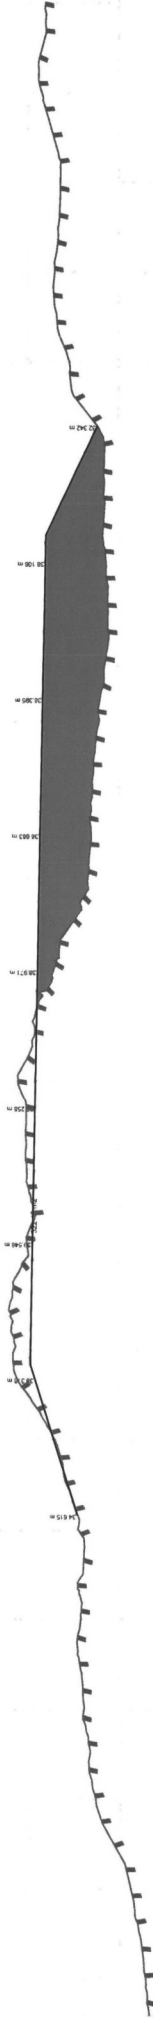

P 110

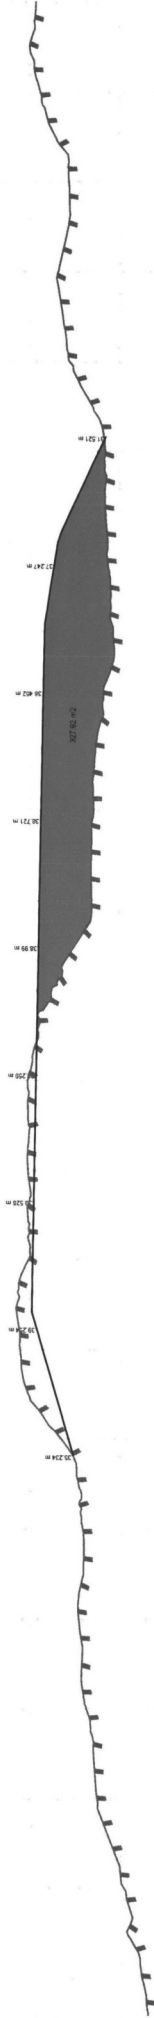

Date	Kontor / Tegnet	Coquett	Maestak
ETRS89/UTM SONE 32N NN 2000 høyder		1:800	
Tverrprofiling - Fylling Varden Nord-Sør P50 - P110			Erstatning nr.
			301
Hvervring			Beskrivelse