

OVERSIKTSKART

MED REGULERINGSPLAN

Reg.plannr.: 497 - Haugesund Lufhavn Karmøy

Adresse:

Gnr/Bnr: 89/1 - dyrking

KARMØY KOMMUNE

FORVALTNINGSAVDELINGEN



Målestokk: 1:1000

Datum: Euref 89/UTM 32 Dato : 06.07.2015


Tiltakshaver:

-

Vedlegg D:

Kartet kan inneholde feil, noen grenser er usikre.

Fargelagt kart må innsendes ved søknad eller melding.

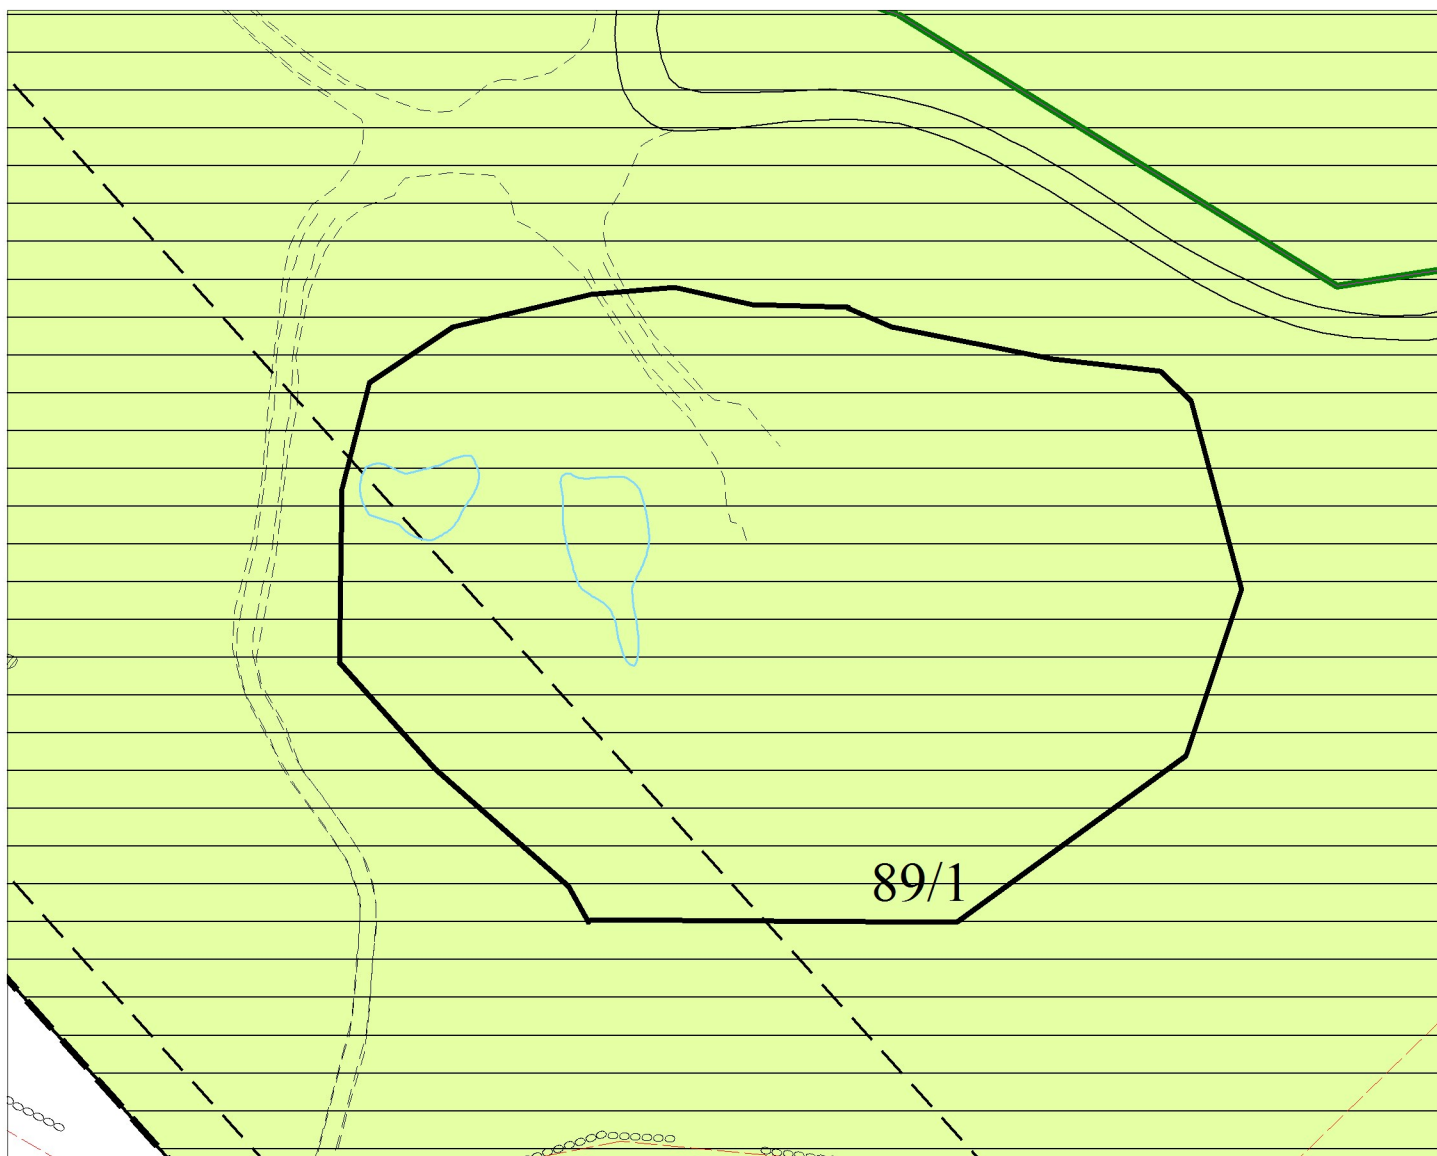

Tegnforklaring:

Vegkant	—
Høydekurve	—
Eiendomsgrense målt	—●
Eiendomsgrense usikker	—
Bygg -takflate	■
Bygg -planlagt	■
Høyspent, stolper	—●
Kommunale VA-ledninger	—●

Reguleringsformål:

Boliger	■
Offentlig bebyggelse	■
Friområde	■
Forretning/Kontor/Industri	■
Trafikkområde	■
LINJER	
Frisiktlinje	-
Byggegrense	-
Planens begrensning	-