


**Løsning uten endring av rørplassering:**

- Begrenset str. pga. avstand til rørledninger
- Stenger for vinduer i gang
- Smal passasje ved inngang til kjeller
- Lite manøvreringsareal mot nordvest, vurdere å benytte mer av eiendom mot nordøst

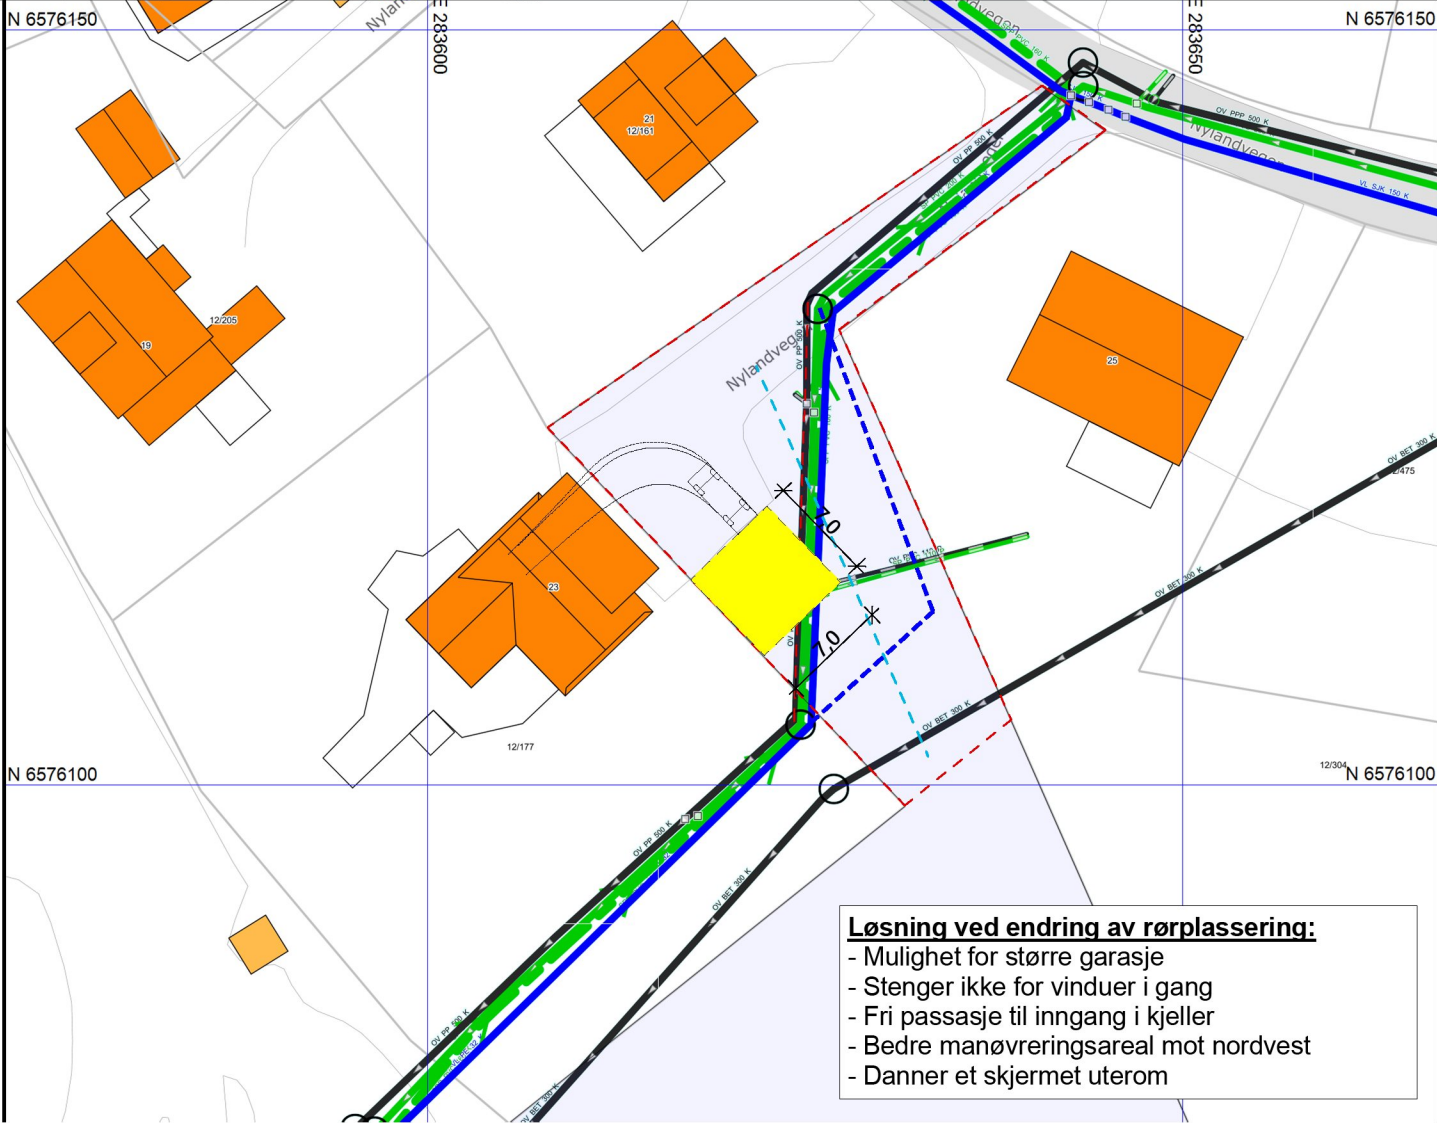

**Løsning ved endring av rørplassering:**

- Mulighet for større garasje
- Stenger ikke for vinduer i gang
- Fri passasje til inngang i kjeller
- Bedre manøvreringsareal mot nordvest
- Danner et skjermet uterom