Vedlegg E2

SNITT A
1 : 50

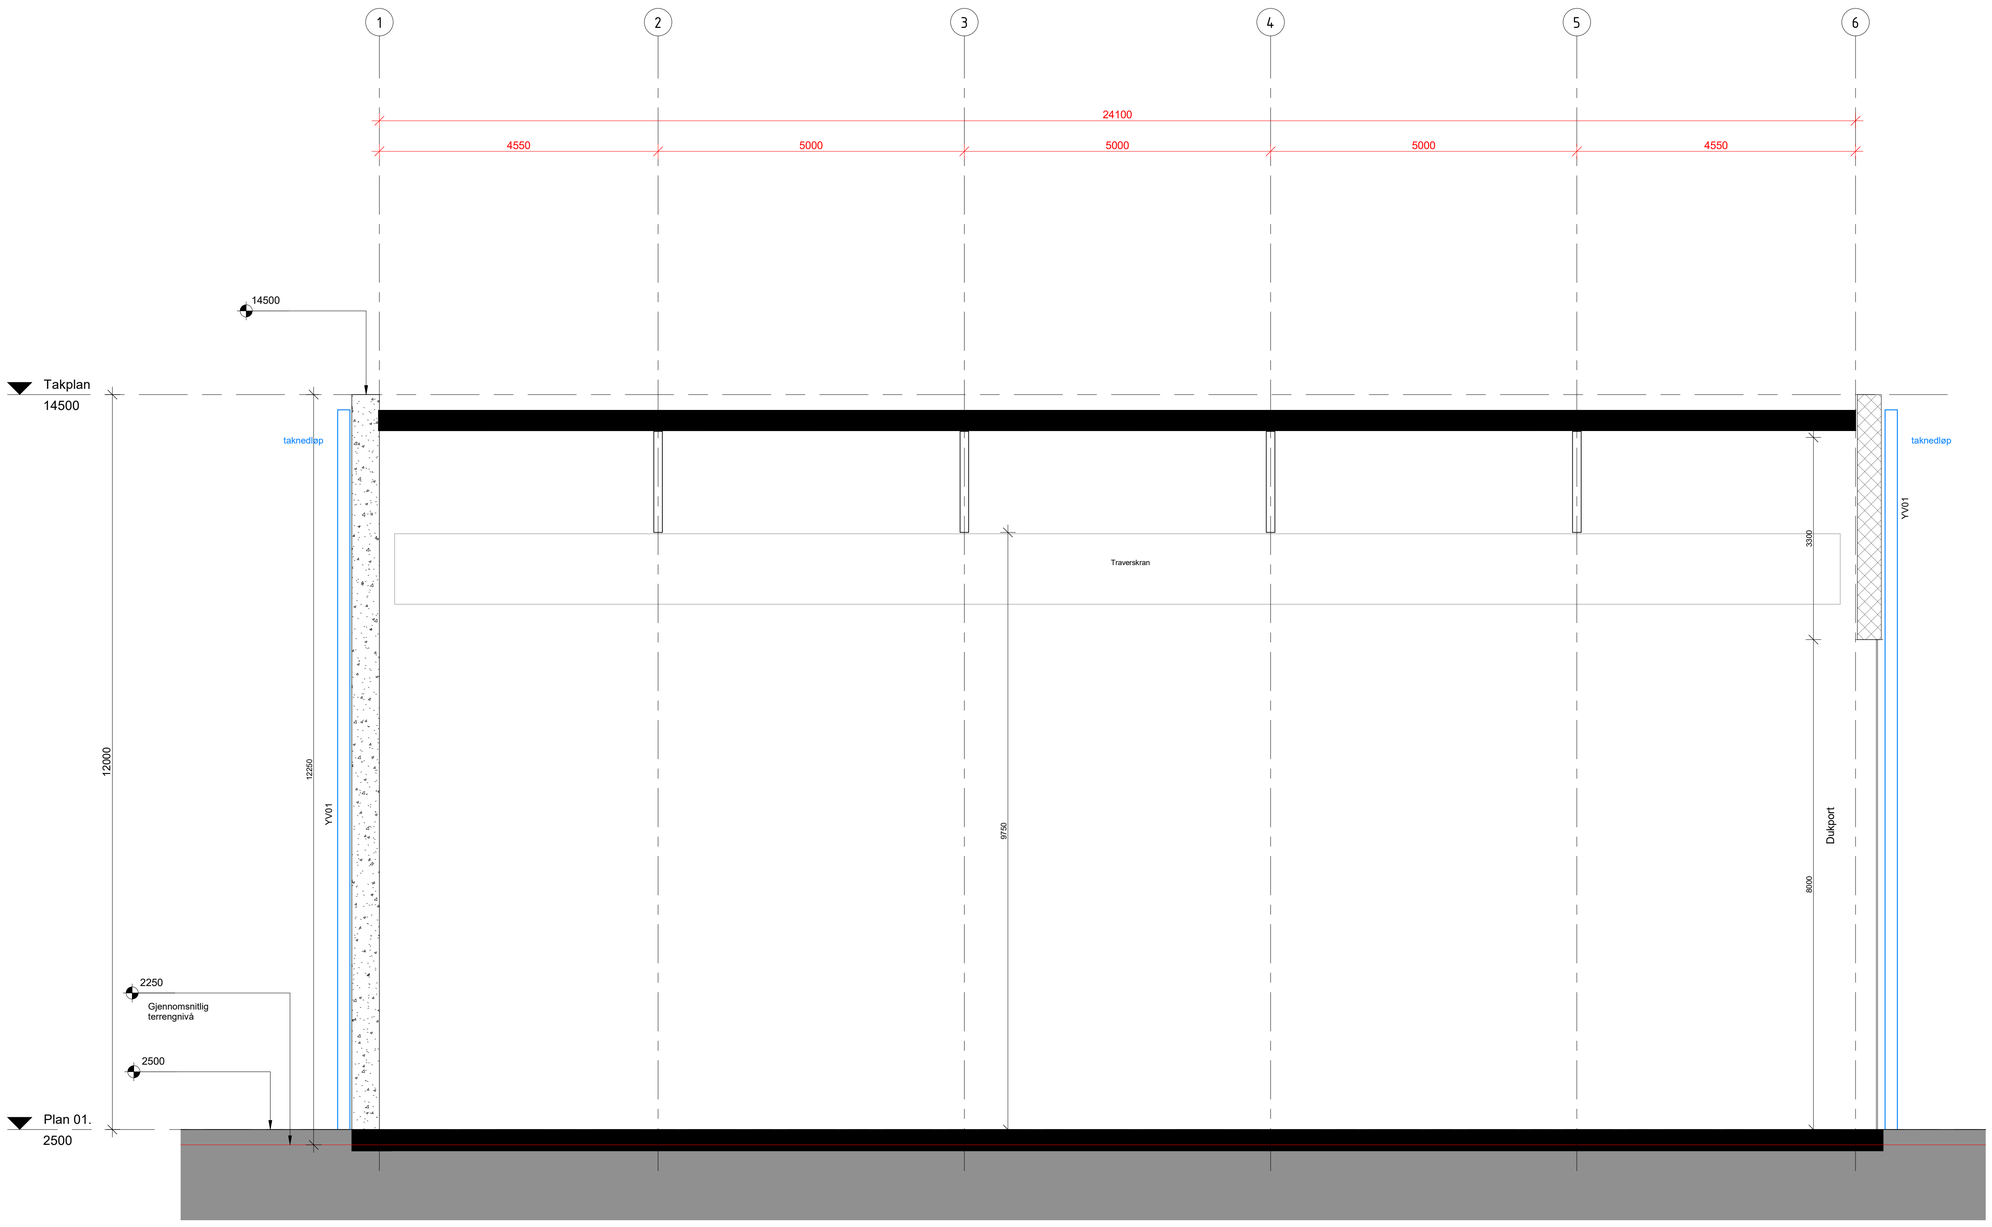

SNITT B
1 : 50

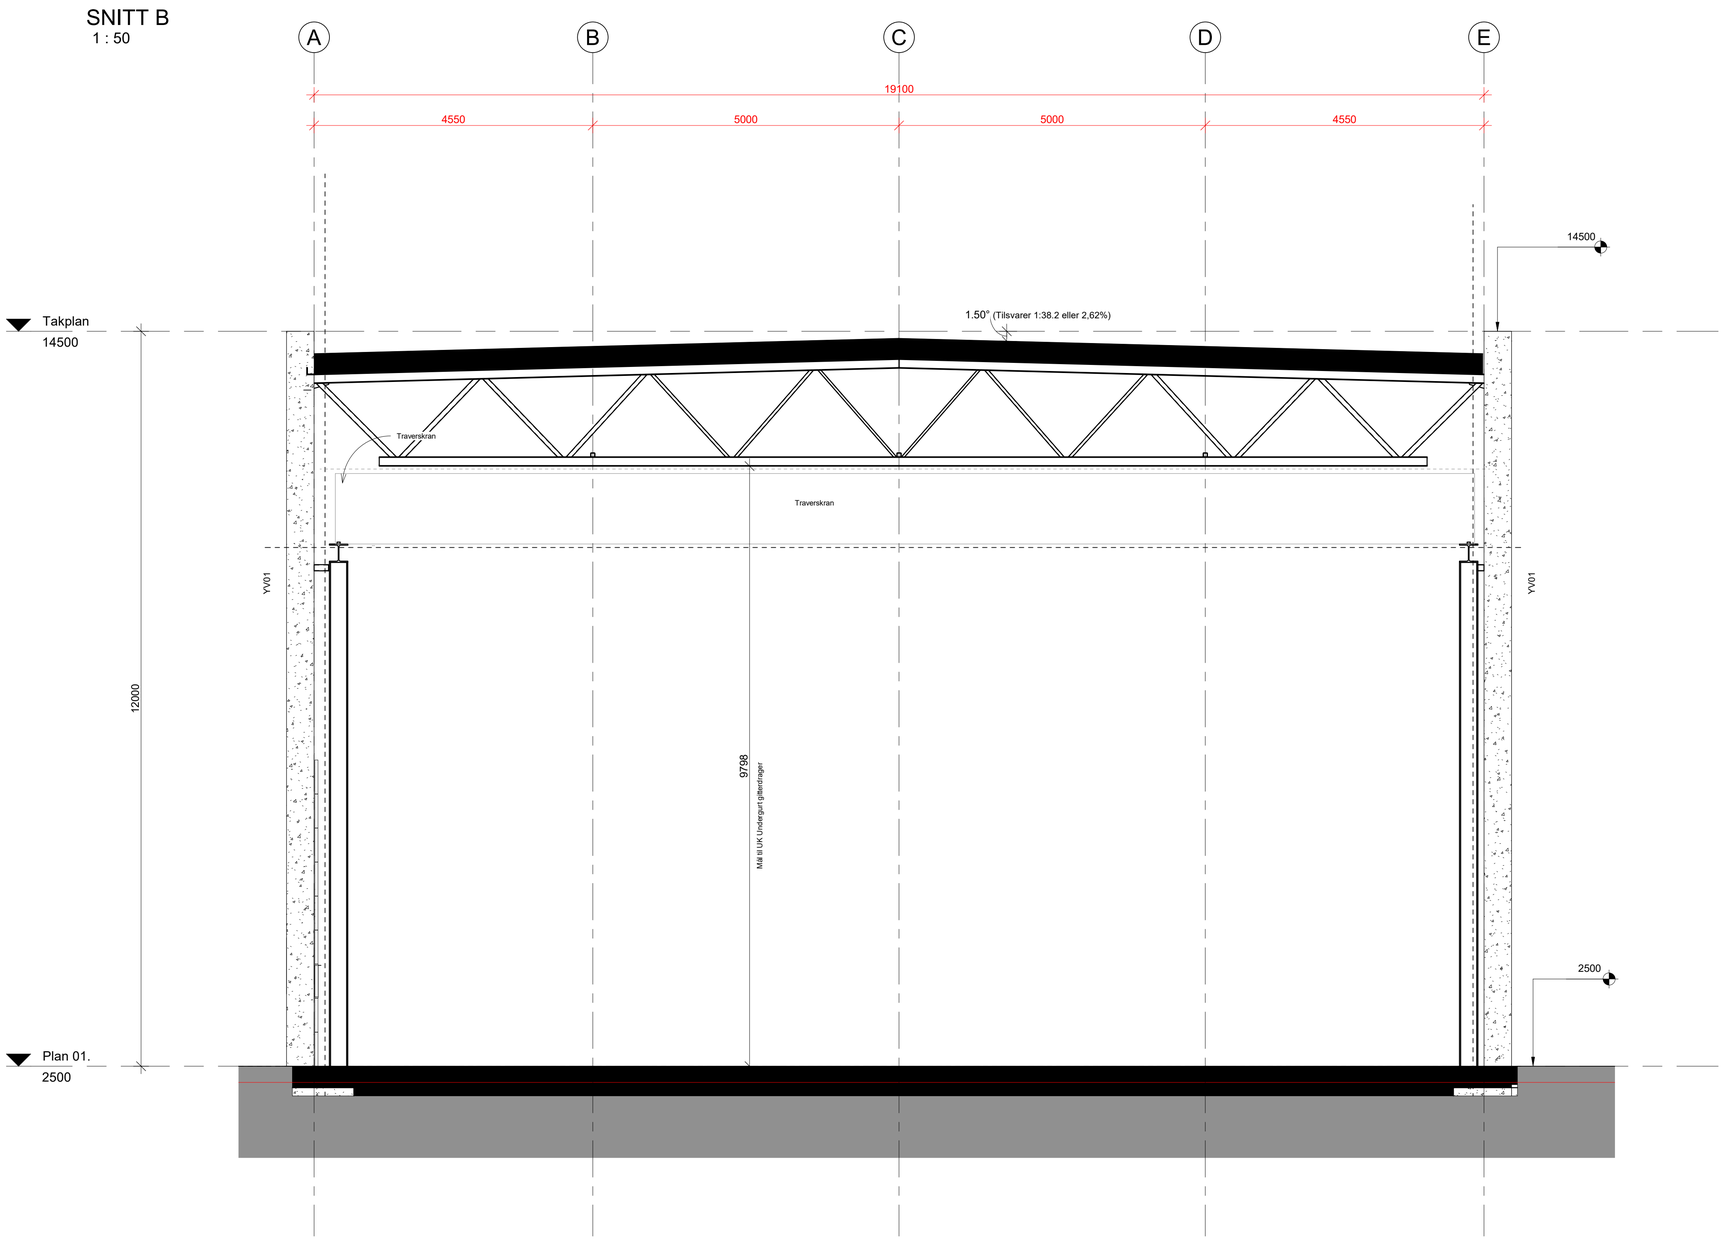

U-verdier
Tak: ≤ 0,18
Yttervegg: ≤ 0,22
Gulv.mot grunn: ≤ 0,18
Lekasjetall: ≤ 1,5

Totalt netto energibehov [kWh/m² oppvarmet BRA pr. år] for lager- ingen for Lett industri/verksteder
140 (160)

NB! Alle mål må kontrolleres av leverandører på byggeplass før bestilling.
Alle produkter/elementer må detaljeres og monteres iht. leverandørs detaljer og veileder.
Dører, vinduer og porter iht. tegningsnr. 120 - Dør- og vindusskjema

Maks byggehøyde (*ref. Planbestemmelser 408-2 - Husøy-Tretholmane*) er satt 12 m over planert gjennomsnittsnivå rundt bygningen.

Sveholmen AS
Gnr 86 / Bnr 176
Nybygg Husøyvegen 125A, Avaldsnes

Rev	Dato	Tekst	Tegn.	Kontr.
2	01.12.2021	Justert etter RIB-modell	EB	ASH
1	12.10.2021	Endringer utspainger + plassering traverskran	EB	MR

- DOKUMENTASJONSTEGNING
- ARBEIDSTEGNING
- ANBUDSTEGNING
- ANMELDELSESTEGNING
- FORELØPIG TEGNING

Petter J. Rasmussen AS
Rådgivende ingeniører og arkitekter
Diktervegen 8, 5538 Haugesund. Tlf 48 311 311, org.nr. NO971 000 724 MVA

Dato: 01.03.2021	Tegnet av: EB	Kontrollert av:	Målestokk: 1:50
Kontrollert dato: 13.07.2021	Kontrollert:	Format: A0	10.12.2021

Sveholmen
GLP
Snitt A og B

Erstatning for: | Erstattet av:
Tegningsnr: 110
Henvisning: | Index: | Beregning: | Filnavn: 21031