




SØR
1 : 100

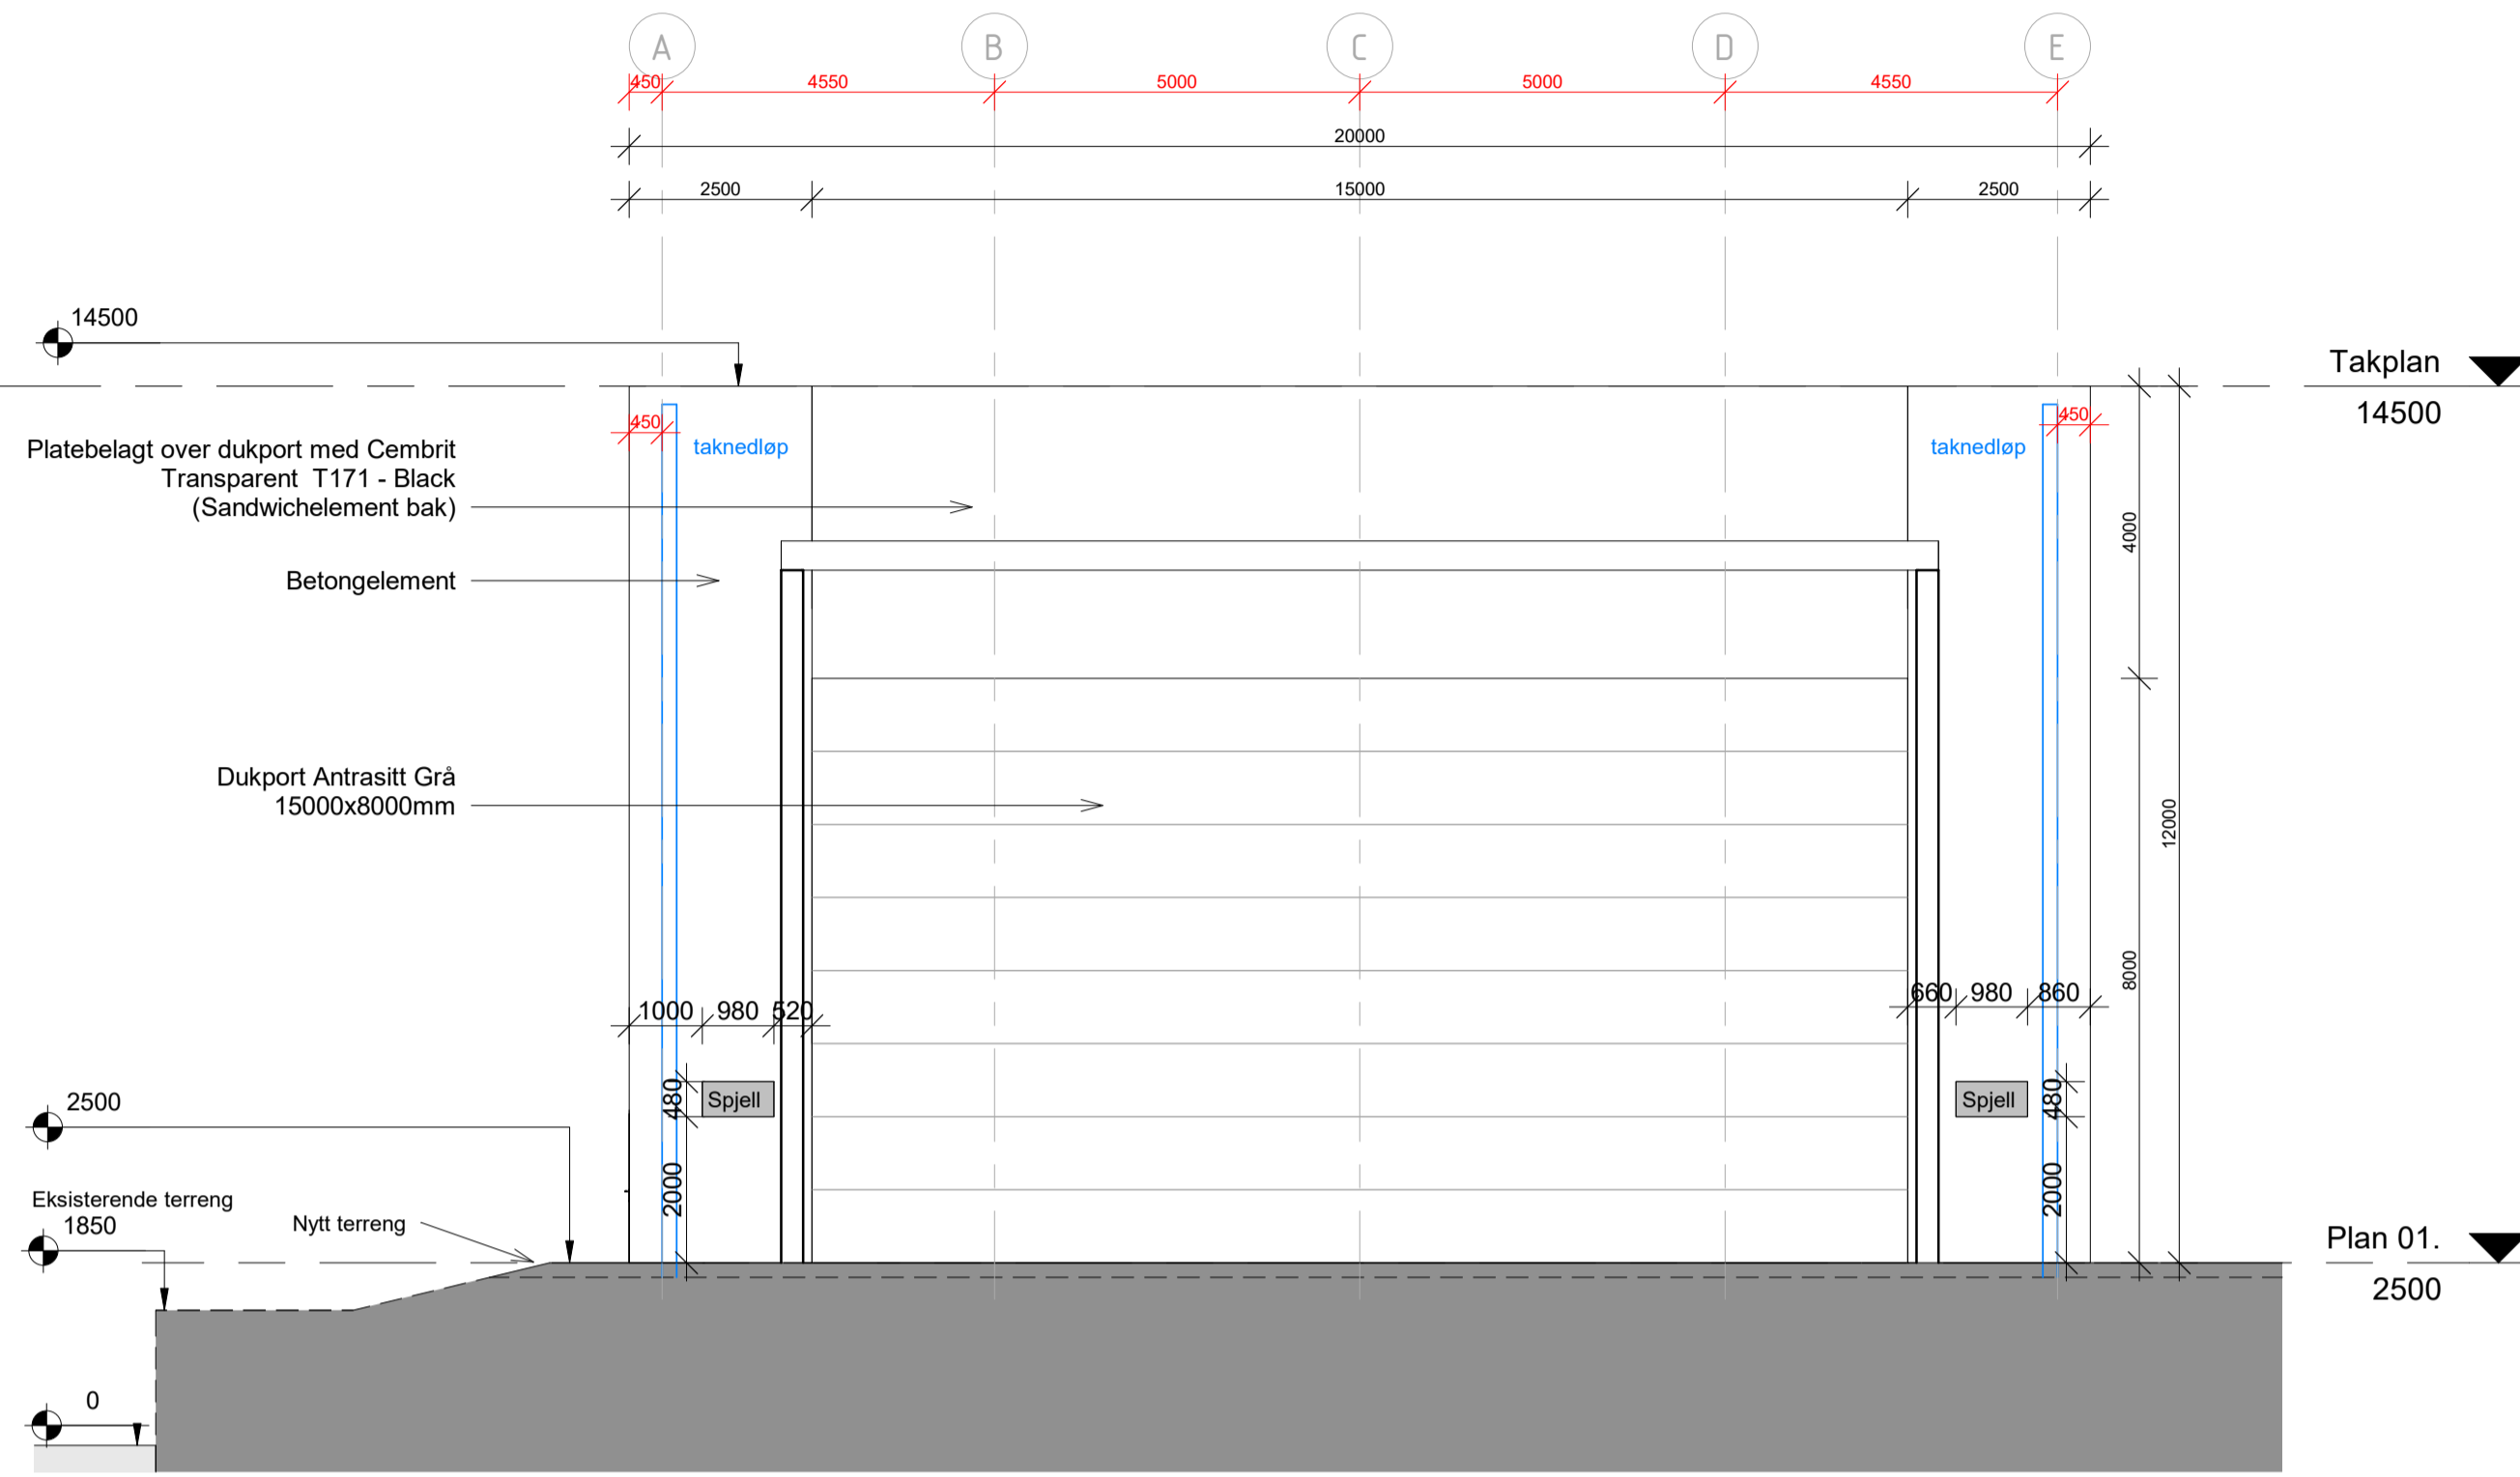


VEST
1 : 100

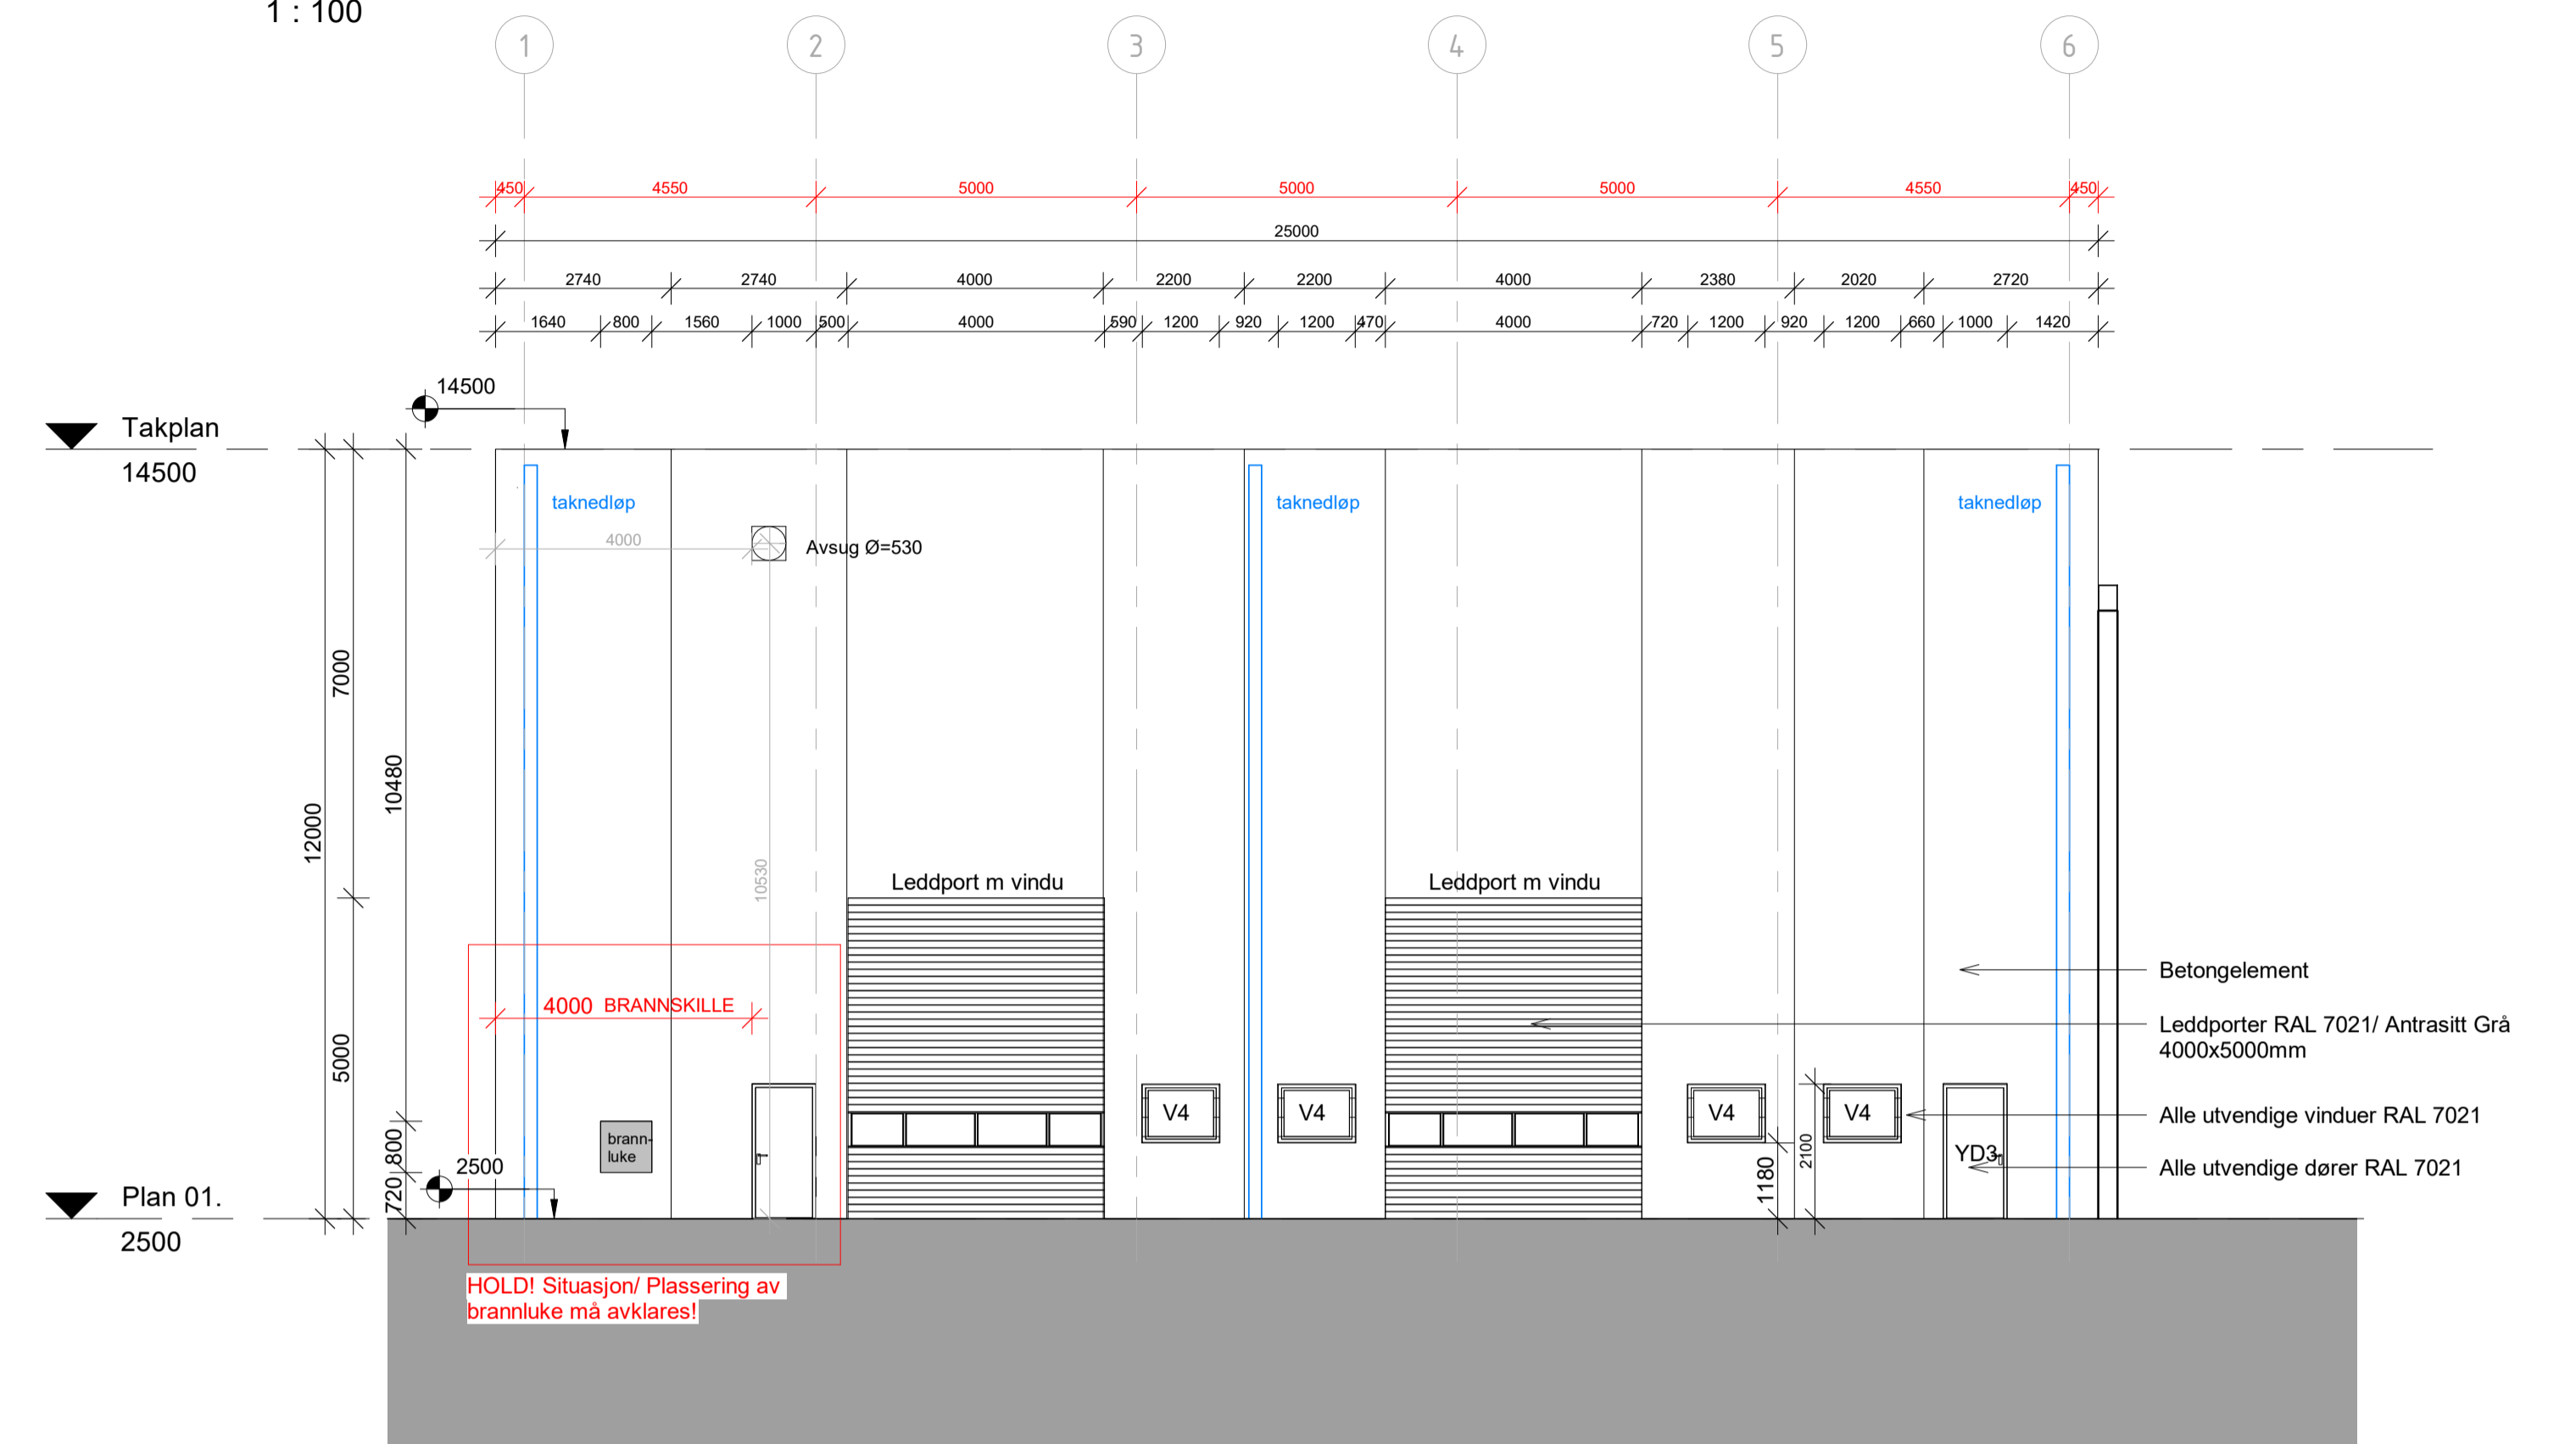

NORD
1 : 100

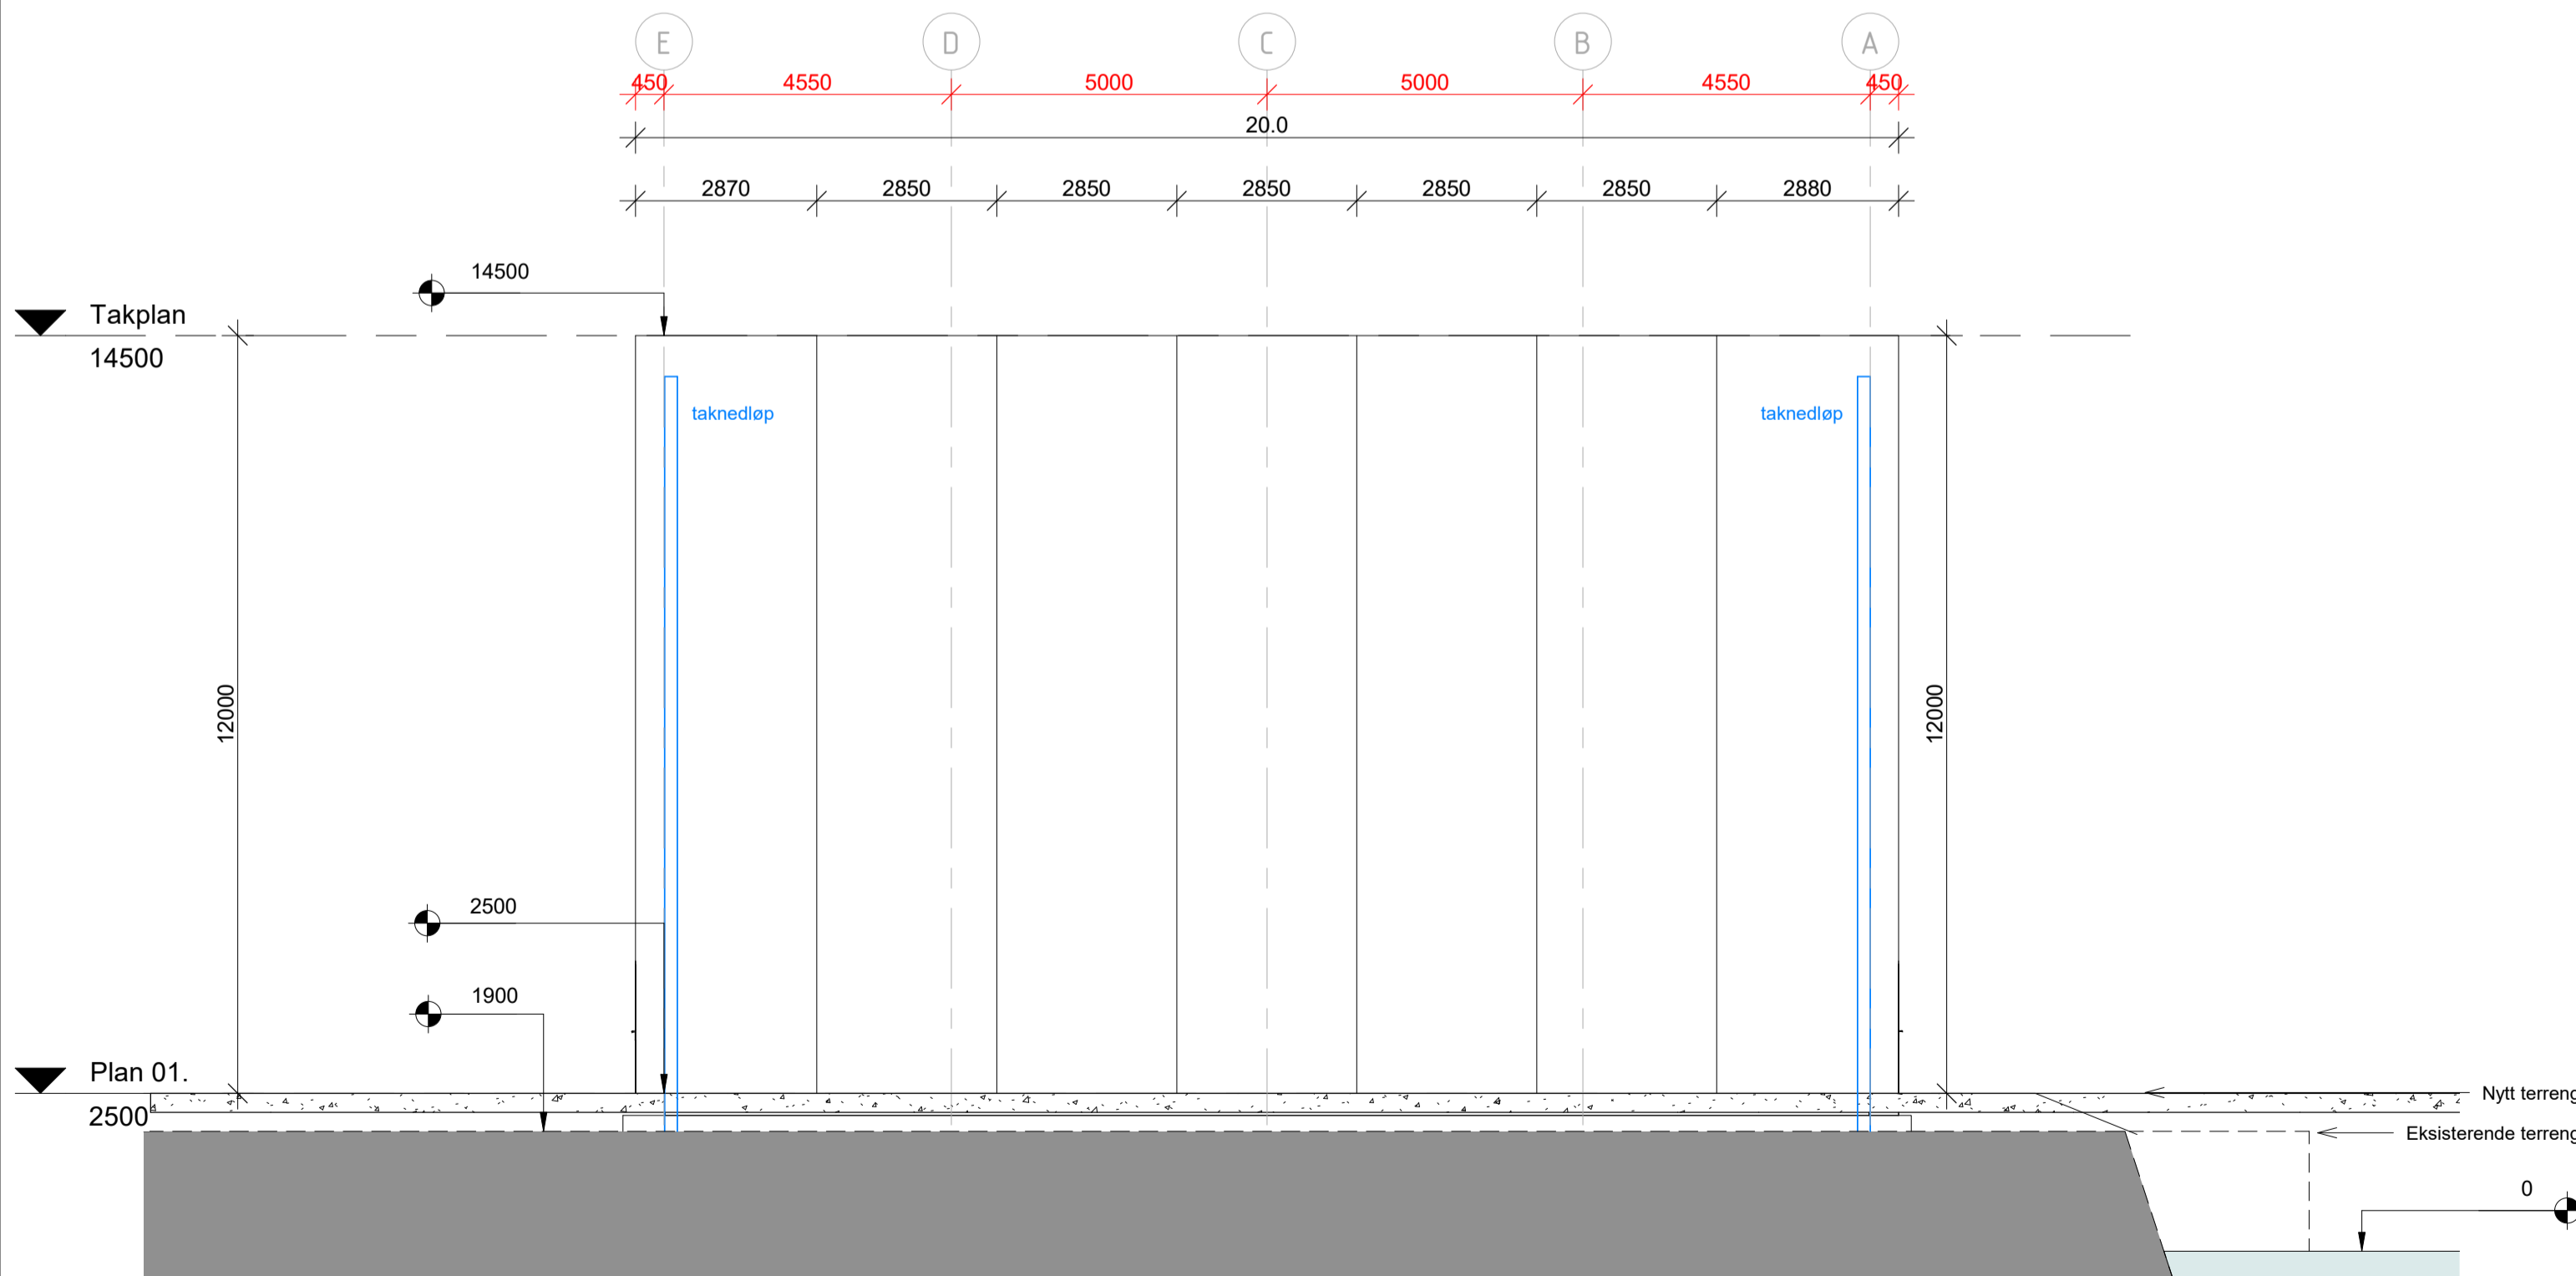


ØST
1 : 100

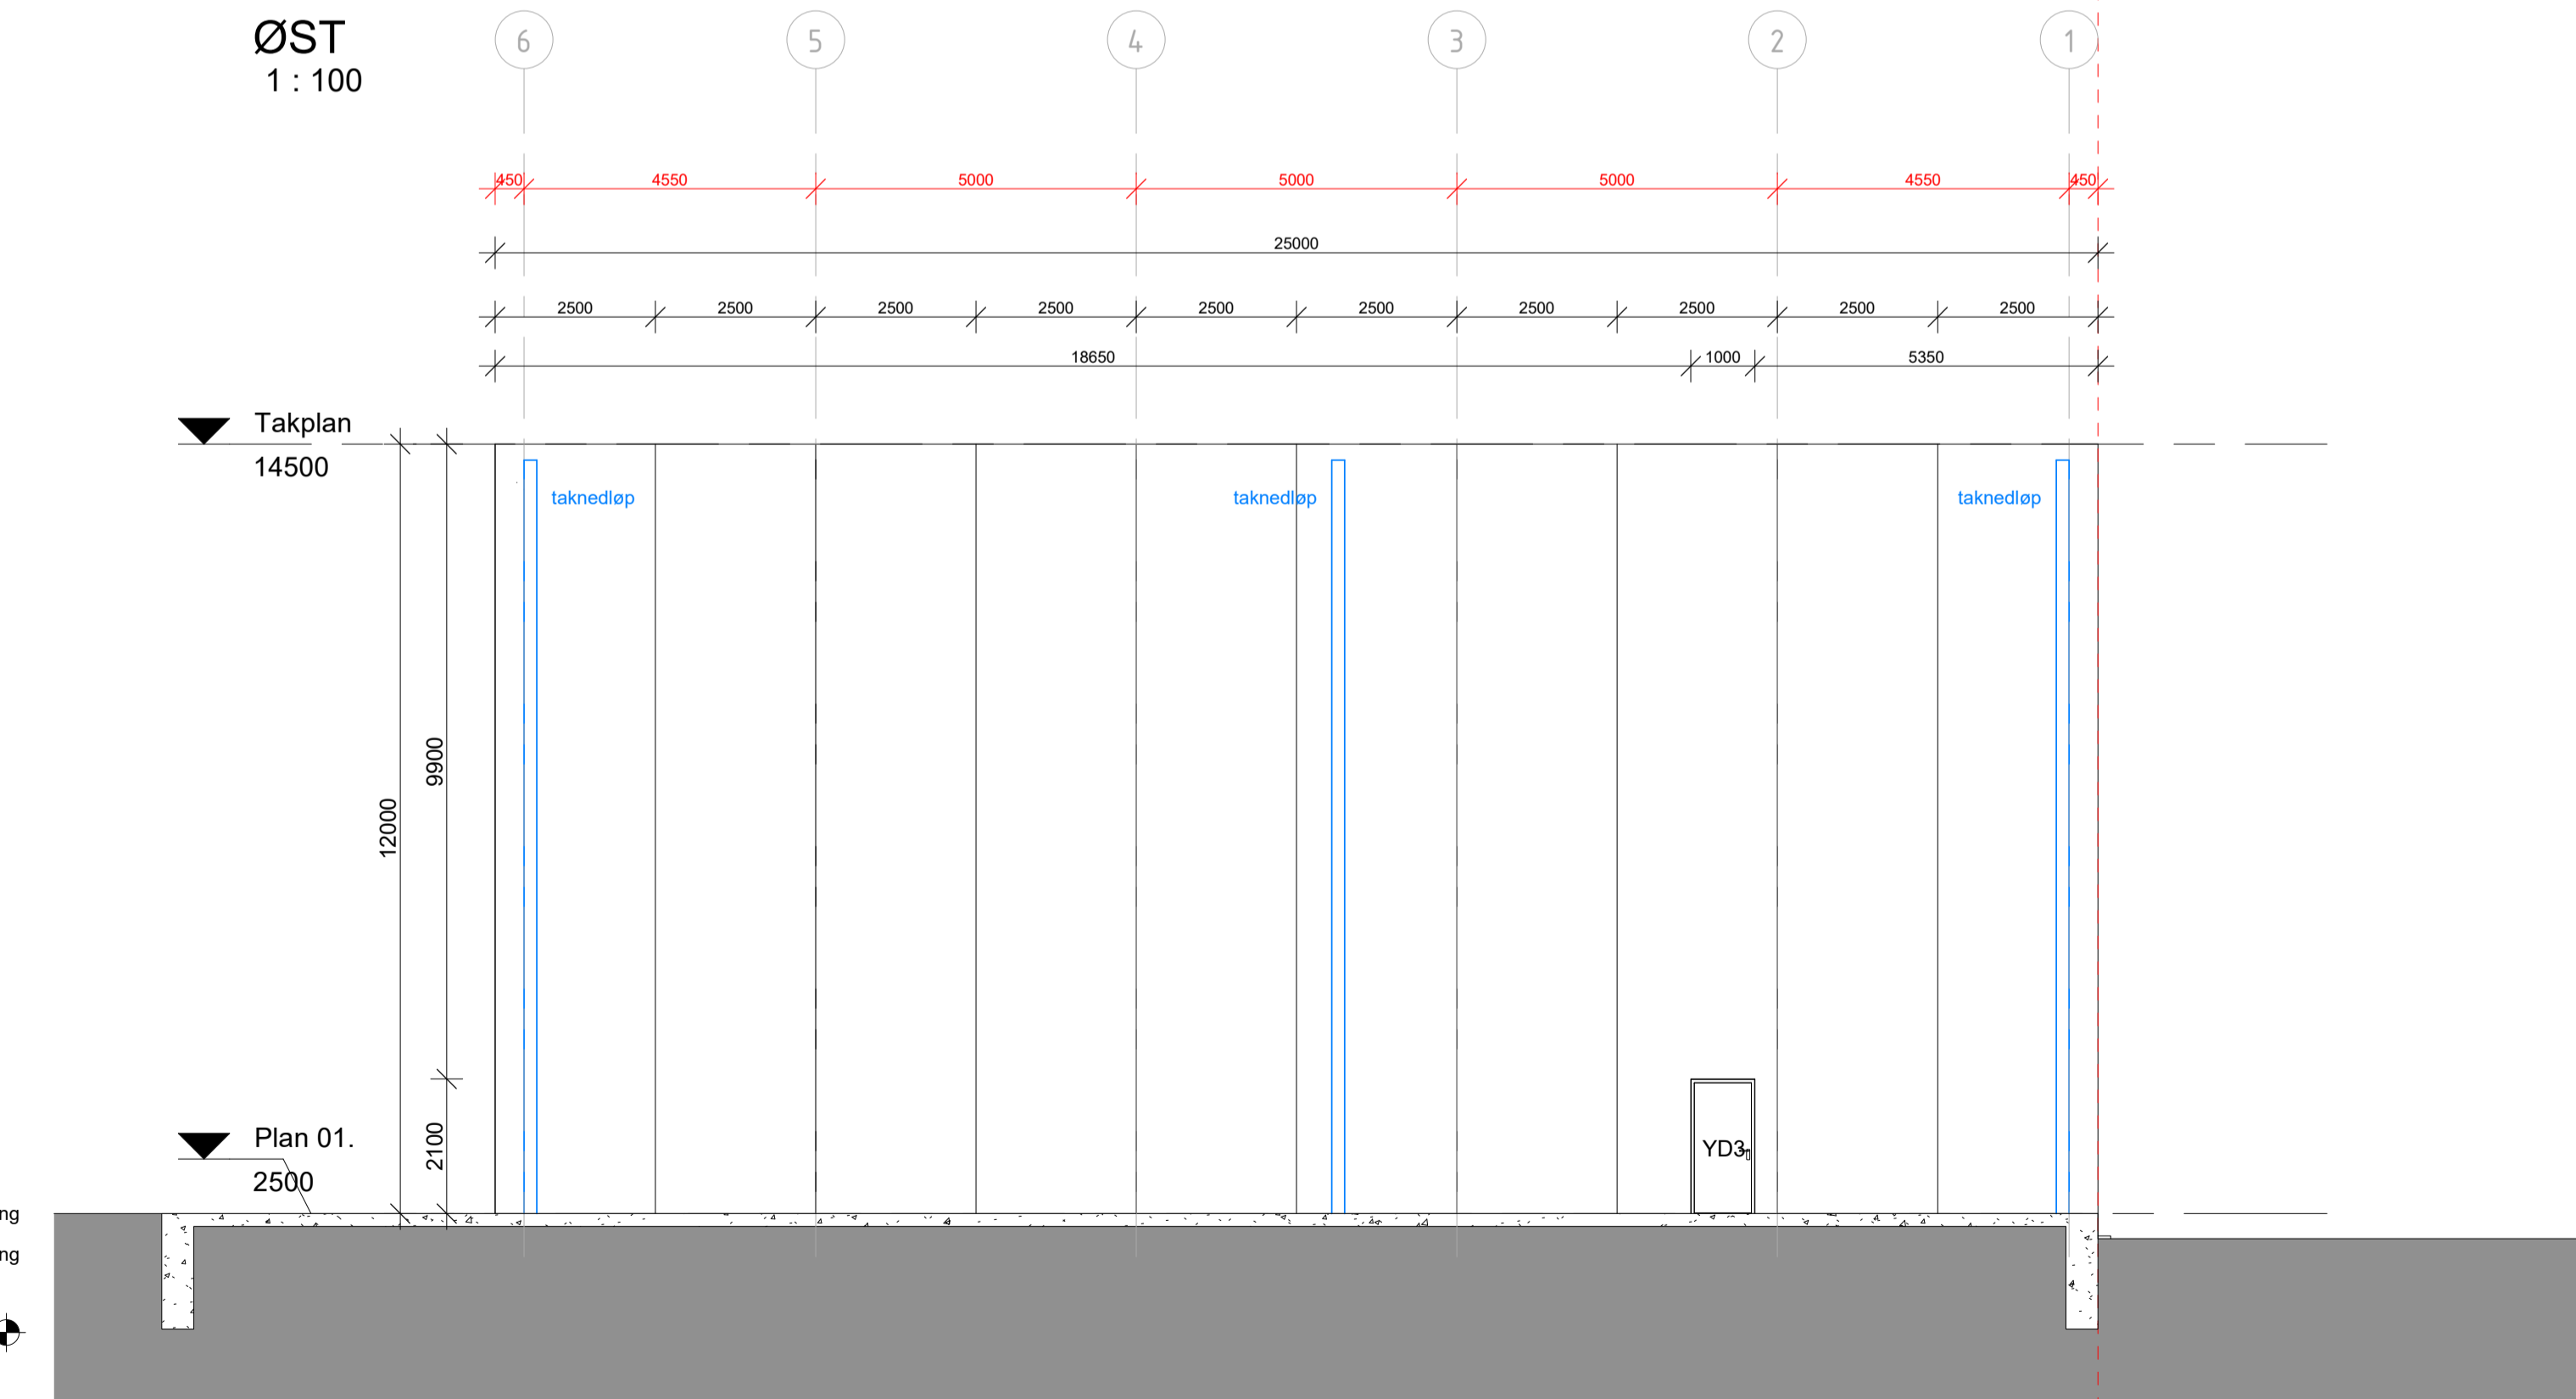

**NB! Alle mål må kontrolleres av leverandører på byggeplass før bestilling.
Alle produkter/elementer må detaljeres og monteres iht. leverandørs detaljer og veileder.
Dører, vinduer og porter iht. tegningsnr. 120 - Dør- og vindusskjema**

Sveholmen AS
Gnr 86 / Bnr 176
Nybygg Husøyvegen 125A, Avaldsnes

3	01.12.2021	Juvert eller RIB-modell	EB	ASH
2	29.11.2021	Juvert brytingshøyde + taknedlep	EB	MR
1	12.10.2021	Endringer utsparring + plassering traverskran	EB	MR
Rev	Dato	Tekst	Tegn	Kont.
DOKUMENTASJONSTEGNING ARBEIDSTEGNING ANBUDSTEGNING ANMELDELSESTEGNING FORELØPIG TEGNING				

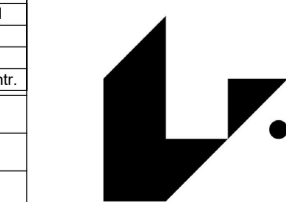

PETTER J. RASMUSSEN AS
RÅDGIVENDE INGENIØRER
OG ARKITEKTER

Diktervegen 8, 5538 Haugesund. Tlf 48 311 311, org.nr. NO971 000 724 MVA

Date:	Tegnet av:	Kontrollert av:	Målestokk:	
01.03.2021	EB		1:100	10.12.2021
Kontrollert dato:	Formål:			
13.07.2021	A1			
Sveholmen GLP				Etalering for:
Fasader N,S,Ø,V				Erstatet av:
Henvisning:				21031-100-3
Belegging:				Fåhør:
				21031