

SITUASJONSKART

vedlegg til underretting etter oppmålingsforretning

med saksnummer: **23/5193**

avholdt dato: **28.06.2023**

Formål: **Klarlegging og deling**

Landmåler: **Elin Brekke**

KARMØY KOMMUNE


SEKTOR AREAL OG BYGGESAK




NB: Kartet kan inneholde feil,
noen grenser er usikre.

Utskriftsdato: 28.06.2023

Målestokk: 1:300

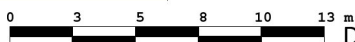

Datum: Euref 89/UTM 32

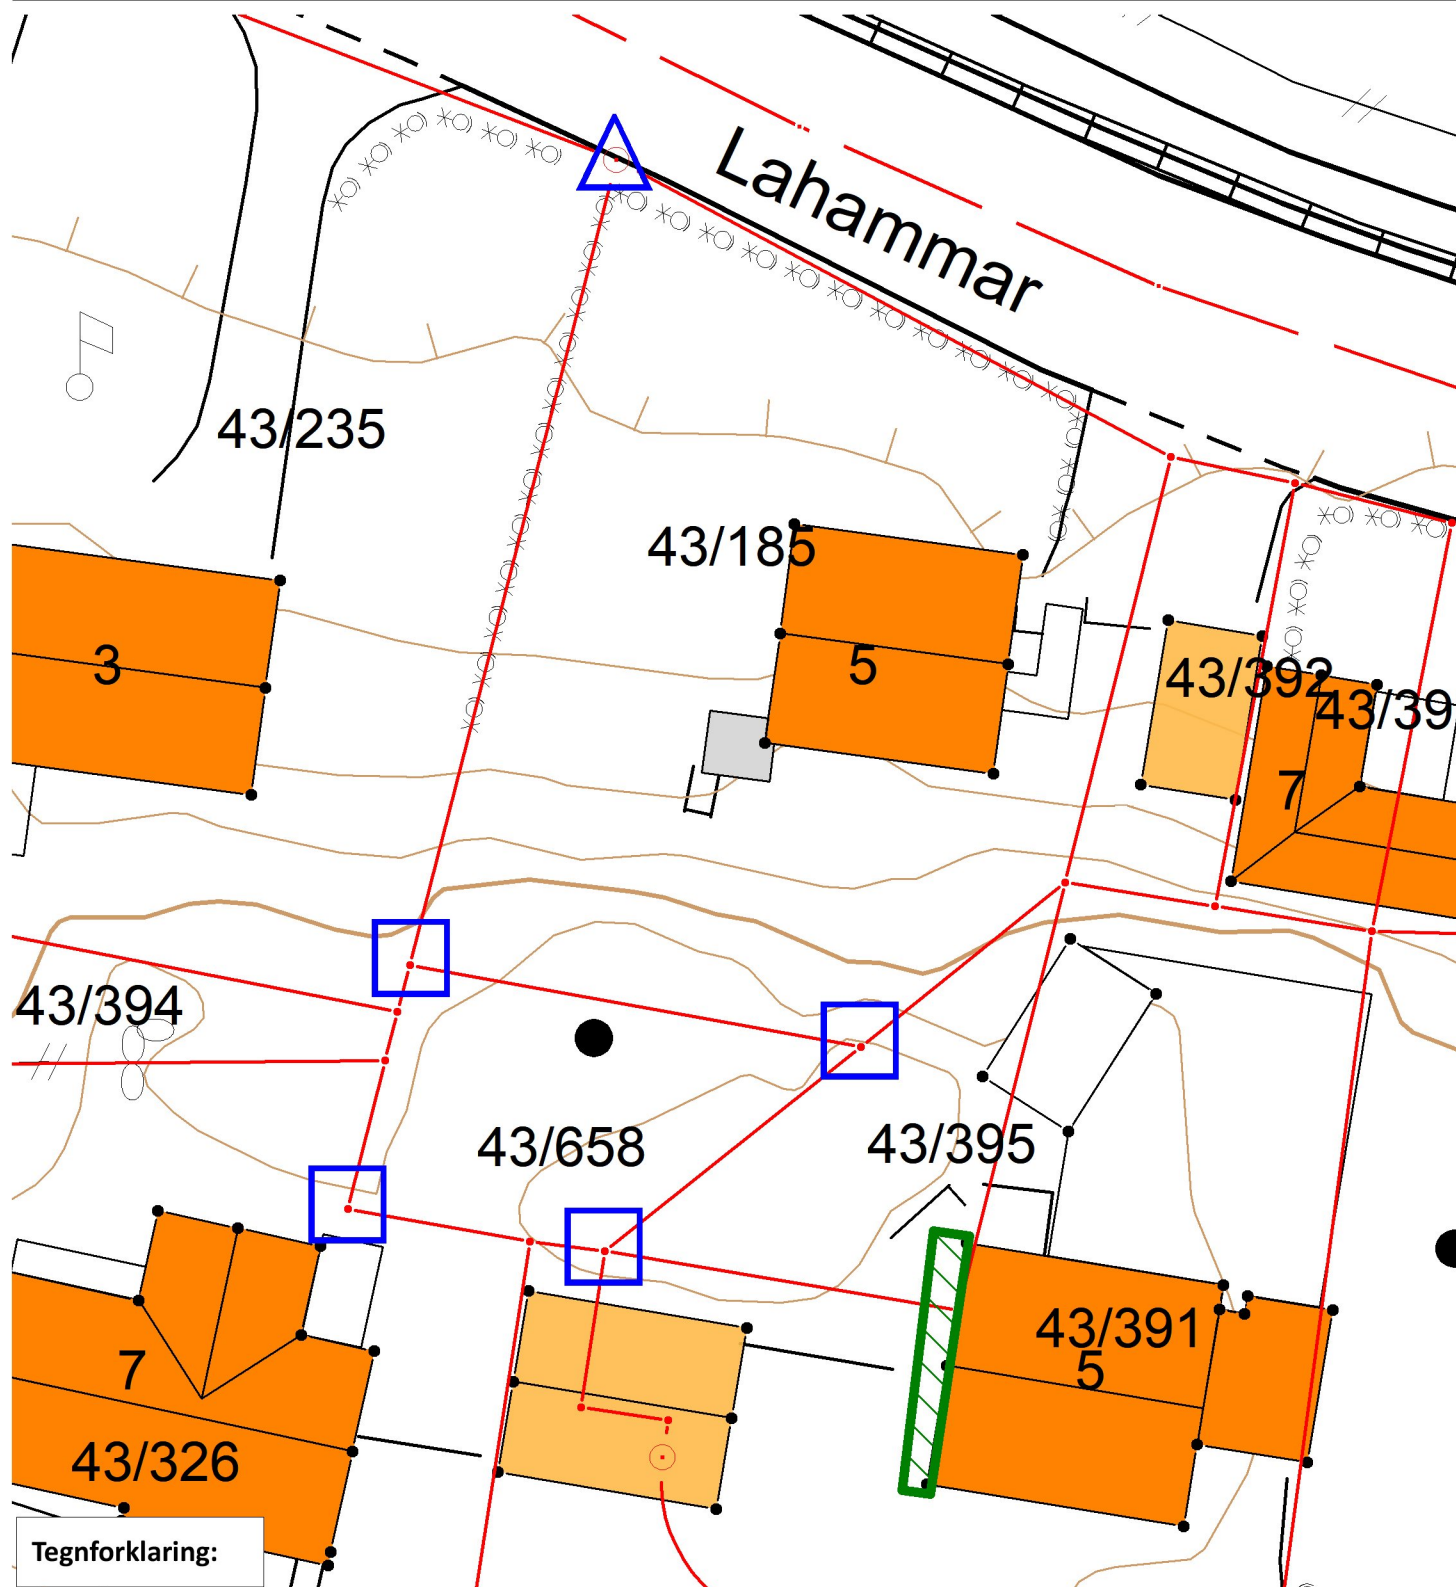

Tegnforklaring:

Grensepunkt behandlet i denne oppmålingsforretningen

Umerket/merket med spray



Offentlig godkjent grensemerke



Annen type merking,
(gjerdestolper, mur, stein/røys etc)



Rekvirenten får tilsendt matrikelbrev med fullstendig liste over grensepunkt, unntagen ved forretning som bare går ut på å merke tidligere oppmålt grense.

Punkt som ikke er angitt med noen av symbolene ovenfor er uforandret (f.eks. målt/merket tidligere) og/eller ikke en del av oppmålingsforretningen

Eiendomsgrense målt

— Vegkant

Eiendomsgrense usikker

- - - Høydekurve

Bygg -takflate

■ Høyspent, stolper

Bygg -planlagt

— Kommunale

Bygg eldre enn 1900,
sefrak bygg

VA-ledninger, kum