




142/14 Turområde Bjørgene

Dato: 27.06.2023

Målestokk: 1:2500

Koordinatsystem: UTM 32N

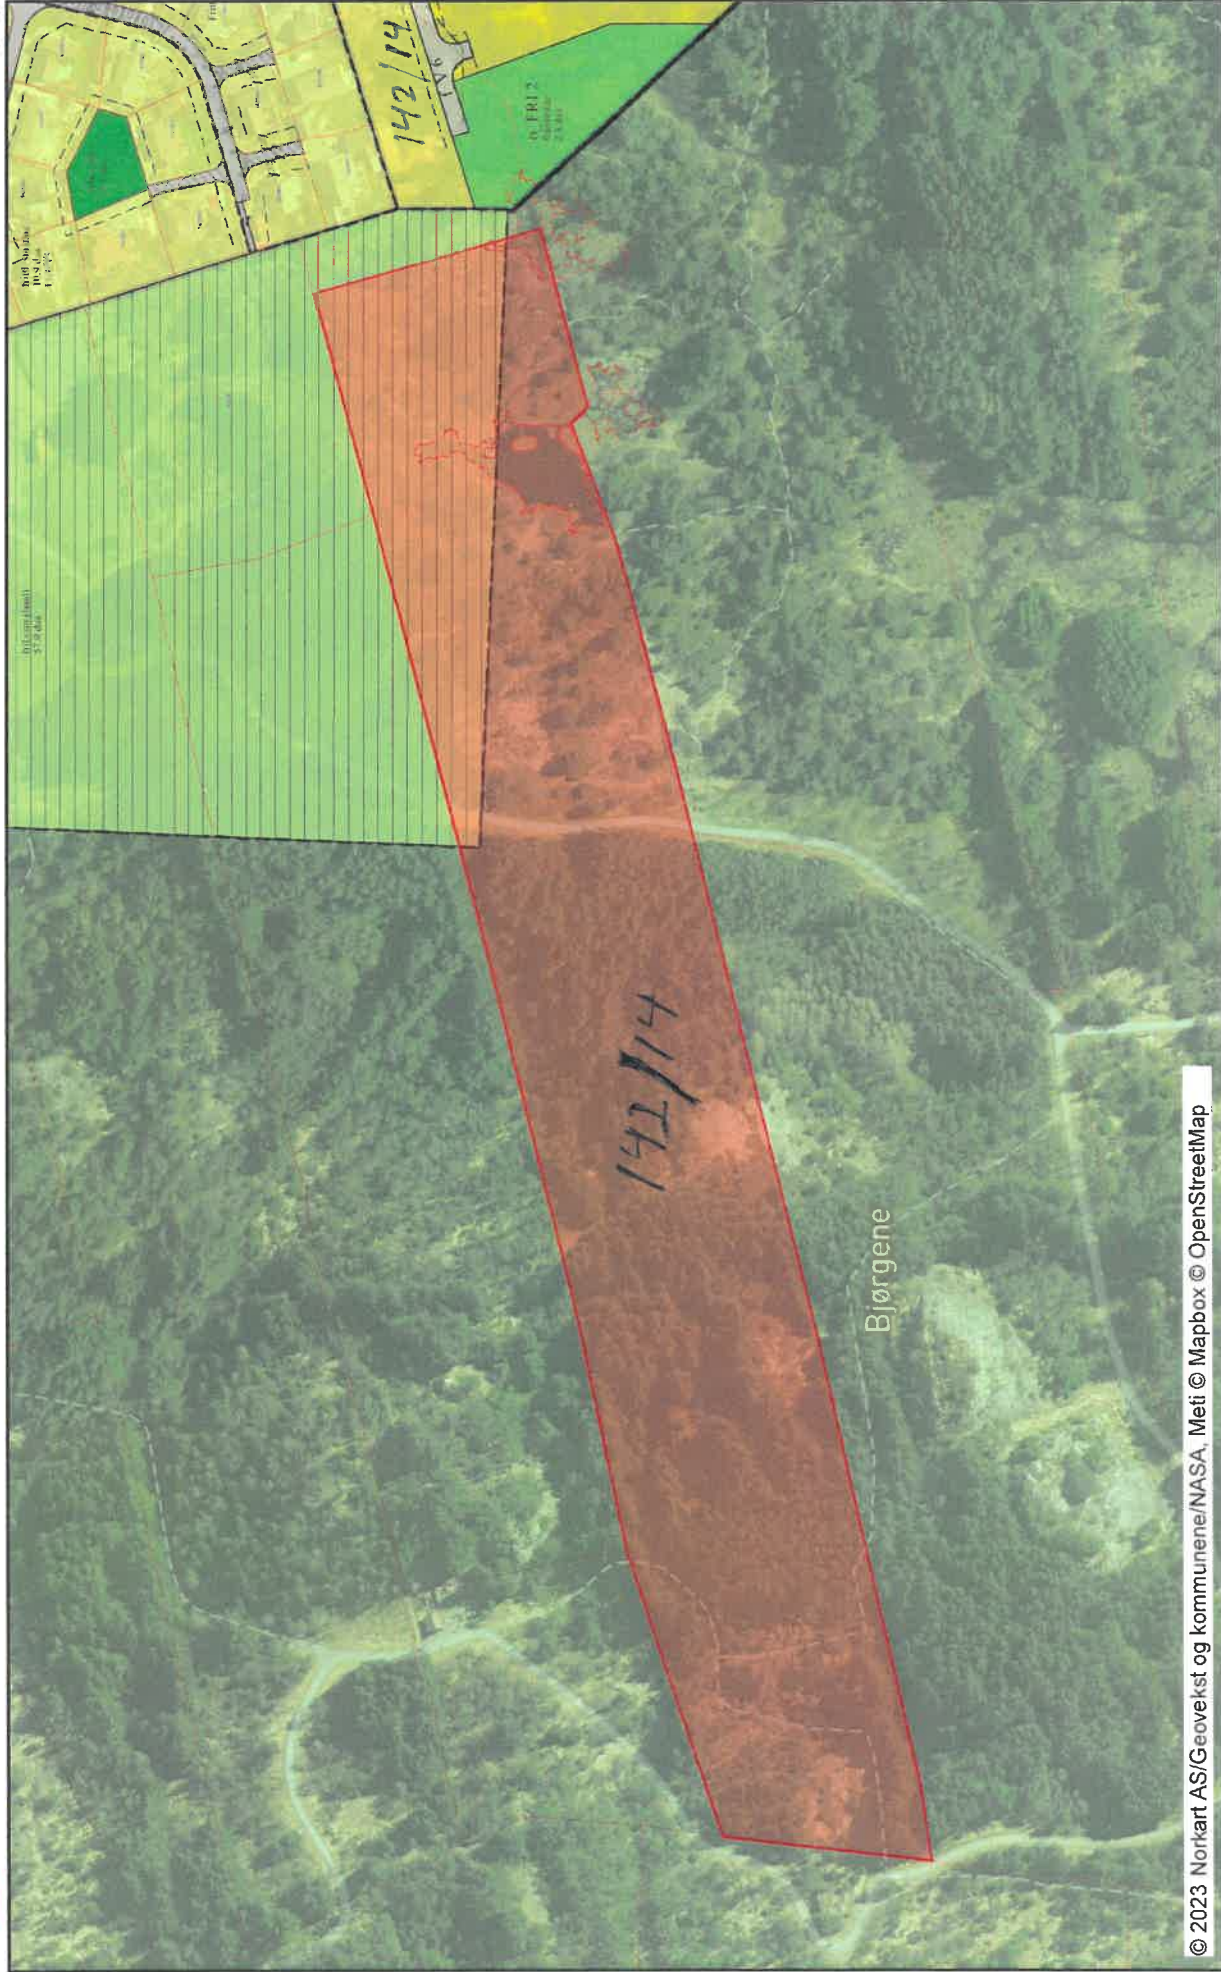

Tegnforklaring

Kommuneplan/Kommunedelplan PB			
	Båndlegginggrense		Gang-/sykkelveg
	Båndlegging etter lov om naturvern		Gangveg
	Båndlegging i forhold til avkjørsel		Friområder
	Boligbebyggelse - nåværende		Friluftsområde (på land)
	Boligbebyggelse - fremtidig		Felles avkjørsel
	Sentrumsformål - nåværende		Felles lekeareal for barn
	Tjenesteyting - nåværende		Høyspenningsanlegg (høyspentlinje)
	Tjenesteyting - fremtidig		Reguleringsplan PBL 2008
	Næringsbebyggelse - nåværende		Sikringsonegrense
	Næringsbebyggelse - fremtidig		Infrastrukturgrense
	Idrettsanlegg - nåværende		Bestemmelsegrense
	Andre typer bebyggelse - nåværende		Boligbebyggelse - frittliggende smått
	Grav og urnelund - nåværende		Boligbebyggelse - konsentrert smått
	Veg - nåværende		Undervisning
	Friområde - nåværende		Energianlegg
	LNFR-areal - nåværende		Løkeplass
	Bruk og vern av sjø og vassdrag med		Kjøreveg
	Ferdseil - nåværende		Fortau
	Småbåthavn - nåværende		Gang/sykkelveg
	Naturområde vann - nåværende		Annen veggrunn - tekniske anlegg
	Felles for kommuneplan PBL 1985 o.		Annen veggrunn - grøntareal
	Planområde		Grønnstruktur
	Planens begrensning		Turveg
	Grense for arealformål		Friområde
	Hovedveg - nåværende		LNFR-areal for nødvendige tiltak for
	Hovedveg bro - nåværende		Landbruksformål
	Samleveg - nåværende		Sikringsone - Frisikt
	Gang-/sykkelveg - nåværende		Infrastrukturzone - Krav vedrørende
	Gang-/sykkelveg - fremtidig		Bestemmelseområde -Anlegg- og ig-
	Turveg/turdrag - nåværende		Bestemmelseområde
	Farled - nåværende		Felles for reguleringsplan PBL 1985 (
	Påskrift område navn		Regulerings- og bebyggelsesplanomr
	Påskrift arealformål/arealbruk		Planens begrensning
	Eiendomsinformasjon		Formålsgrense
	Eiendomsgrænse u 15 om		Faresonegrense
	Eiendomsgrænse o 15 om		Byggegrense
	Gårds- og bruksnummer		Regulert senterlinje
	Reguleringsplan/Bebyggelsesplan PBL		Frisiktslinje
	Frittliggende småhusbebyggelse		Målelinje/Avstandslinje
	Konsentrert småhusbebyggelse		Avkjørsel
	Område for forretning		Påskrift felt navn
	Område for offentlige bygninger (st.		Påskrift reguleringsformål/arealform.
	Offentlig institusjon (sykehus, alder		Påskrift areal
	Kjøreveg		Påskrift utnyting
	Annen veggrunn		Påskrift bredde
			Påskrift radius