


FASADE VEST - ETTER ENDRING

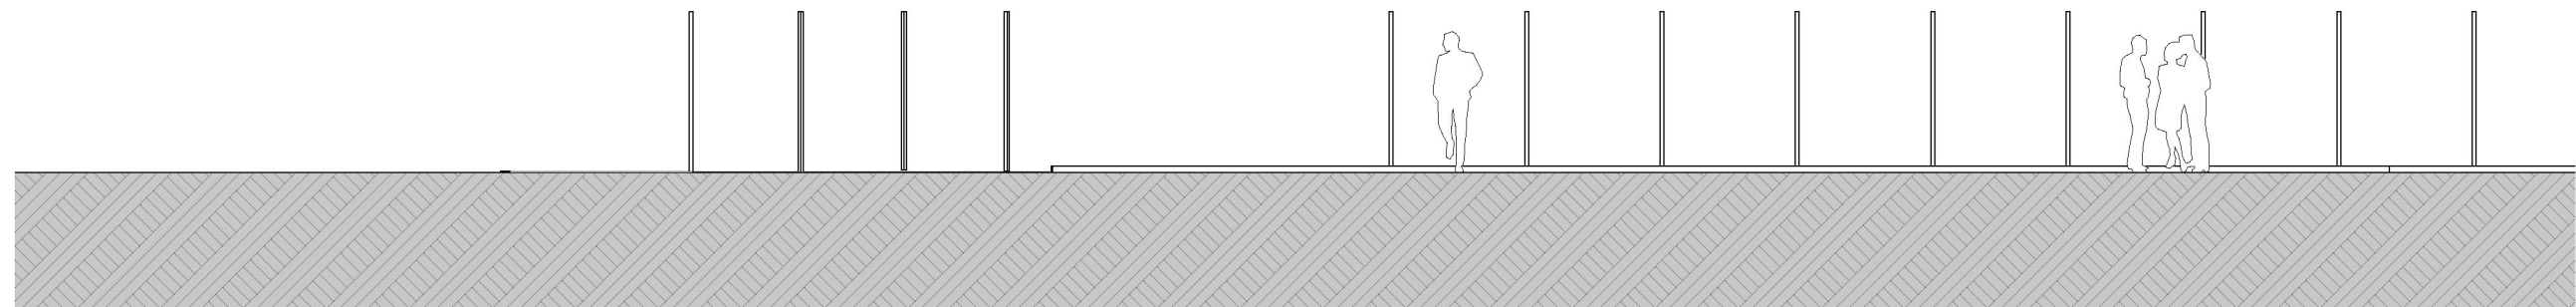

FASADE VEST - EKSISTERENDE

PROSJEKT:  
ÅKREHAMN VGS - NYTT STÅLLAGER

GNR./BNR.  
15/1480

TEGNING:  
FASADE VEST

TILTAKSHAVER:  
Rogaland Fylkeskommune

TEGNINGSNR.:  
A.3-42

REVISJON:  
01

FASE:  
SØKNAD KOMMUNE

PROSJEKTNR.:  
2238

MALESTOKK:  
1:100 / A3

DATO: 29.06.2023  
SIGN.: STM

**VIKANES  
BUNGUM**

Vikanes Bungum Arkitekter AS, Pb. 358 | Strandgata 202 | N-5501 Haugesund  
Tel. +47 52 70 76 00 | post@vikanes-bungum.no | www.vikanes-bungum.no