


FASADE SØR - ETTER ENDRING

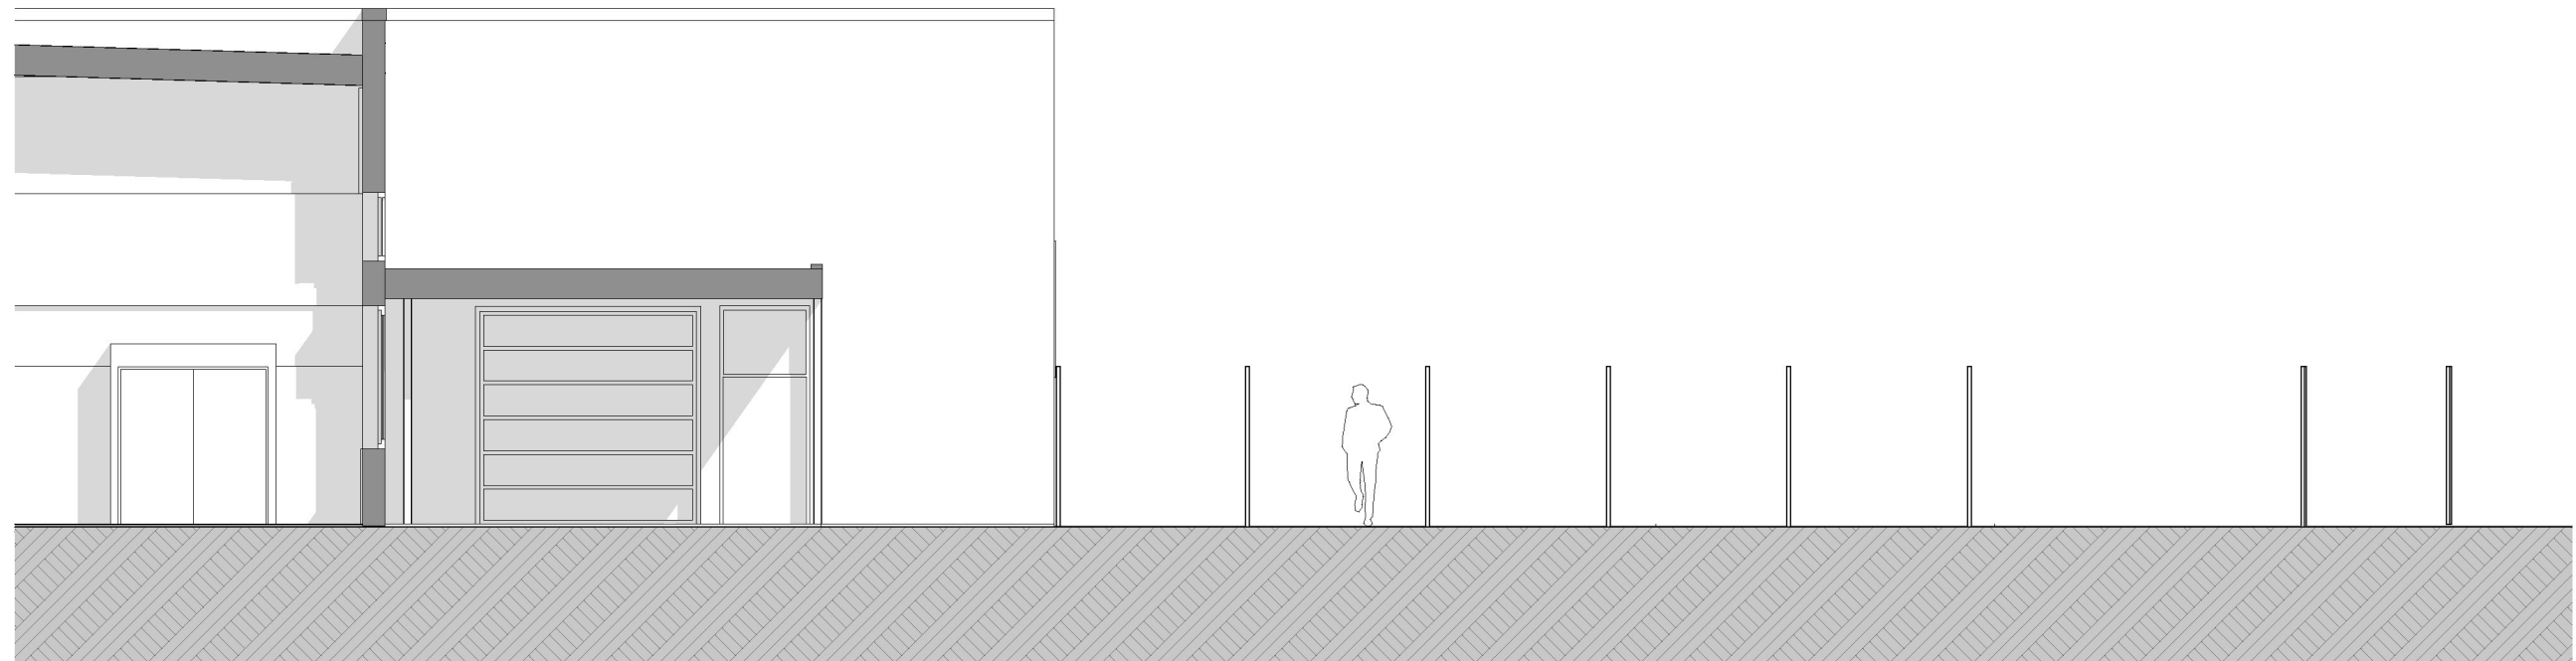

FASADE SØR - EKSISTERENDE

PROSJEKT:
ÅKREHAMN VGS - NYTT STÅLLAGER

GNR./BNR.
15/1480

TEGNING:
FASADE SØR

TILTAKSHAVER:
Rogaland Fylkeskommune

TEGNINGSNR.:
A.3-41

REVISJON:
01

FASE:
SØKNAD KOMMUNE

PROSJEKTNR.:
2238

MALESTOKK:
1:100 / A3

DATO: 29.06.2023
SIGN.: STM

**VIKANES
BUNGUM**

Vikanes Bungum Arkitekter AS, Pb. 358 | Strandgata 202 | N-5501 Haugesund
Tel. +47 52 70 76 00 | post@vikanes-bungum.no | www.vikanes-bungum.no