


Utført H. Seglem
Kontr.

Dato 21/6-2023
Dato

STORØY FYLLING 1

BASSENG

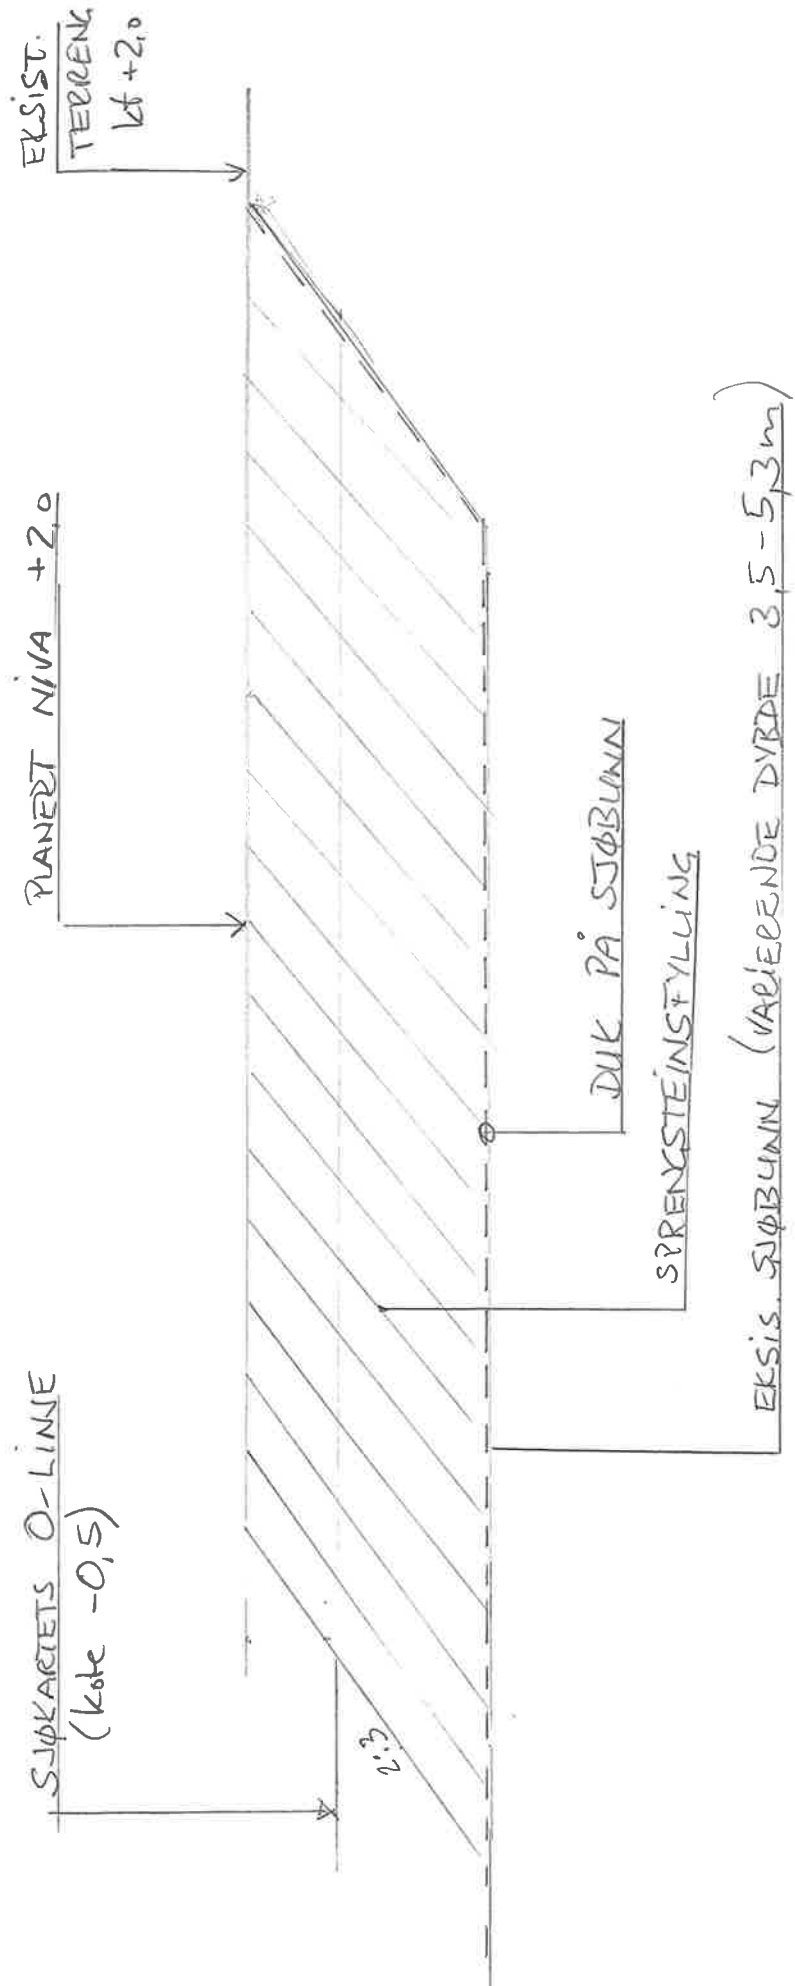

SNITT A-A FYLLING I BASSENG 1:200