

Utført H. Seglem


Dato 21/6-2023

STORØY FYLLING 1

Kontr.

Dato

BASSENG

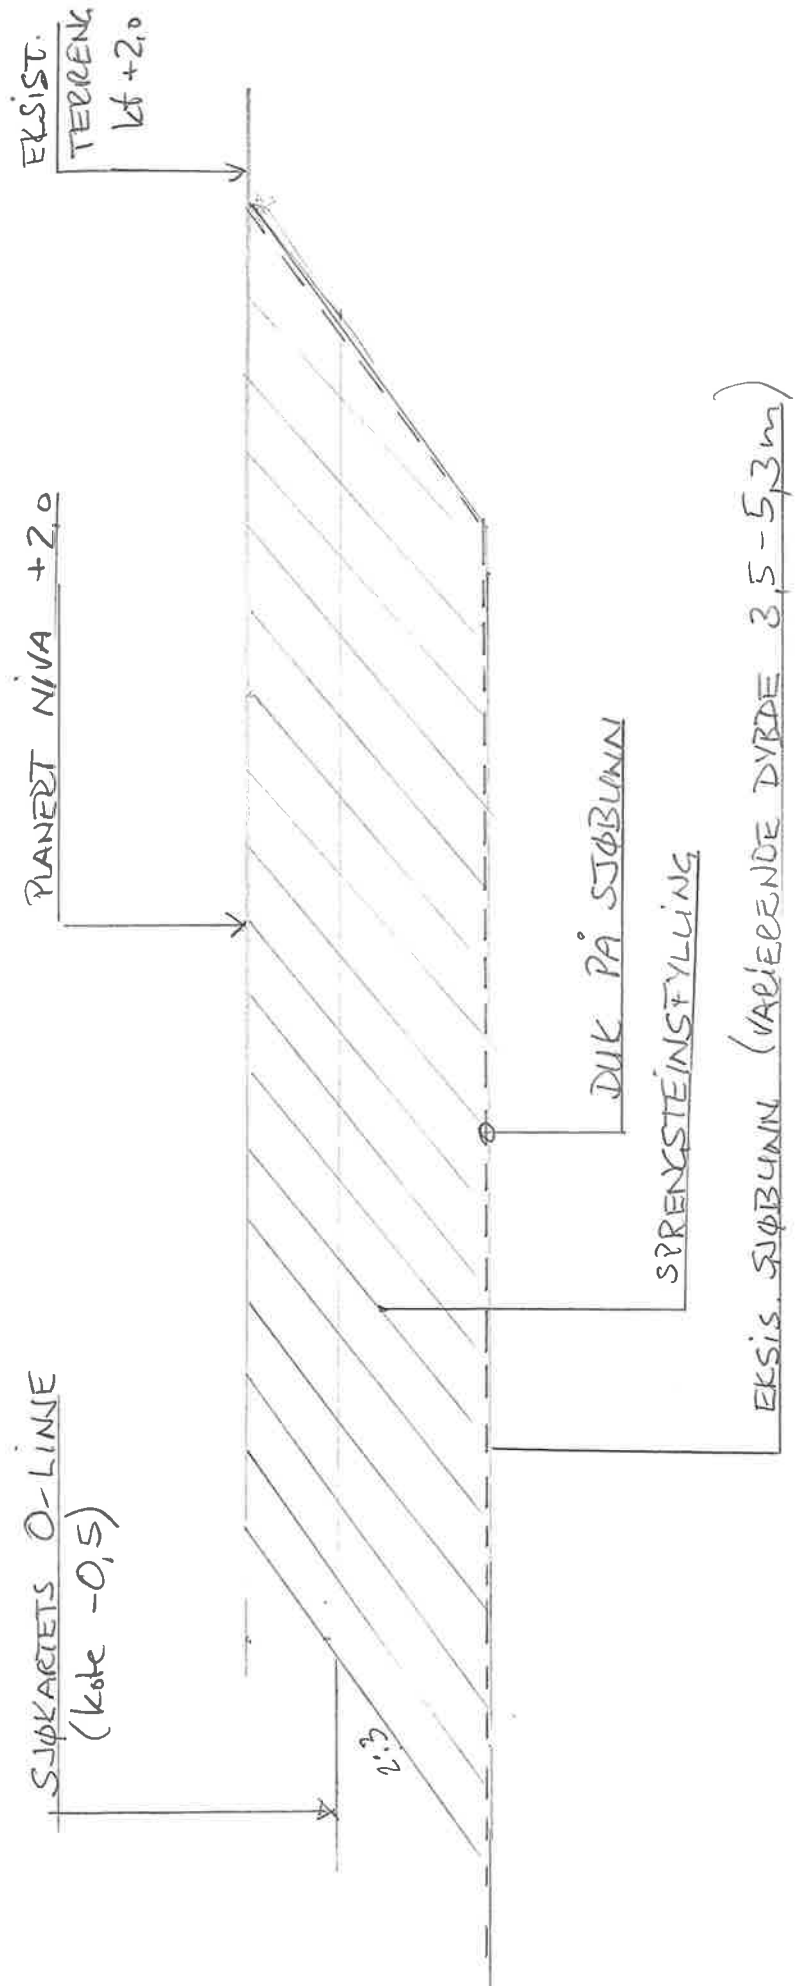

SNITT. A-A FYLLING I BASSENG 1:200