



# Hagtornvegen 23

Dato: 06.09.2018

Målestokk: 1:2500

Koordinatsystem: UTM 32N






# Storøy utfylling basseng

Dato: 29.08.2018

Målestokk: 1:2500

Koordinatsystem: UTM 32N

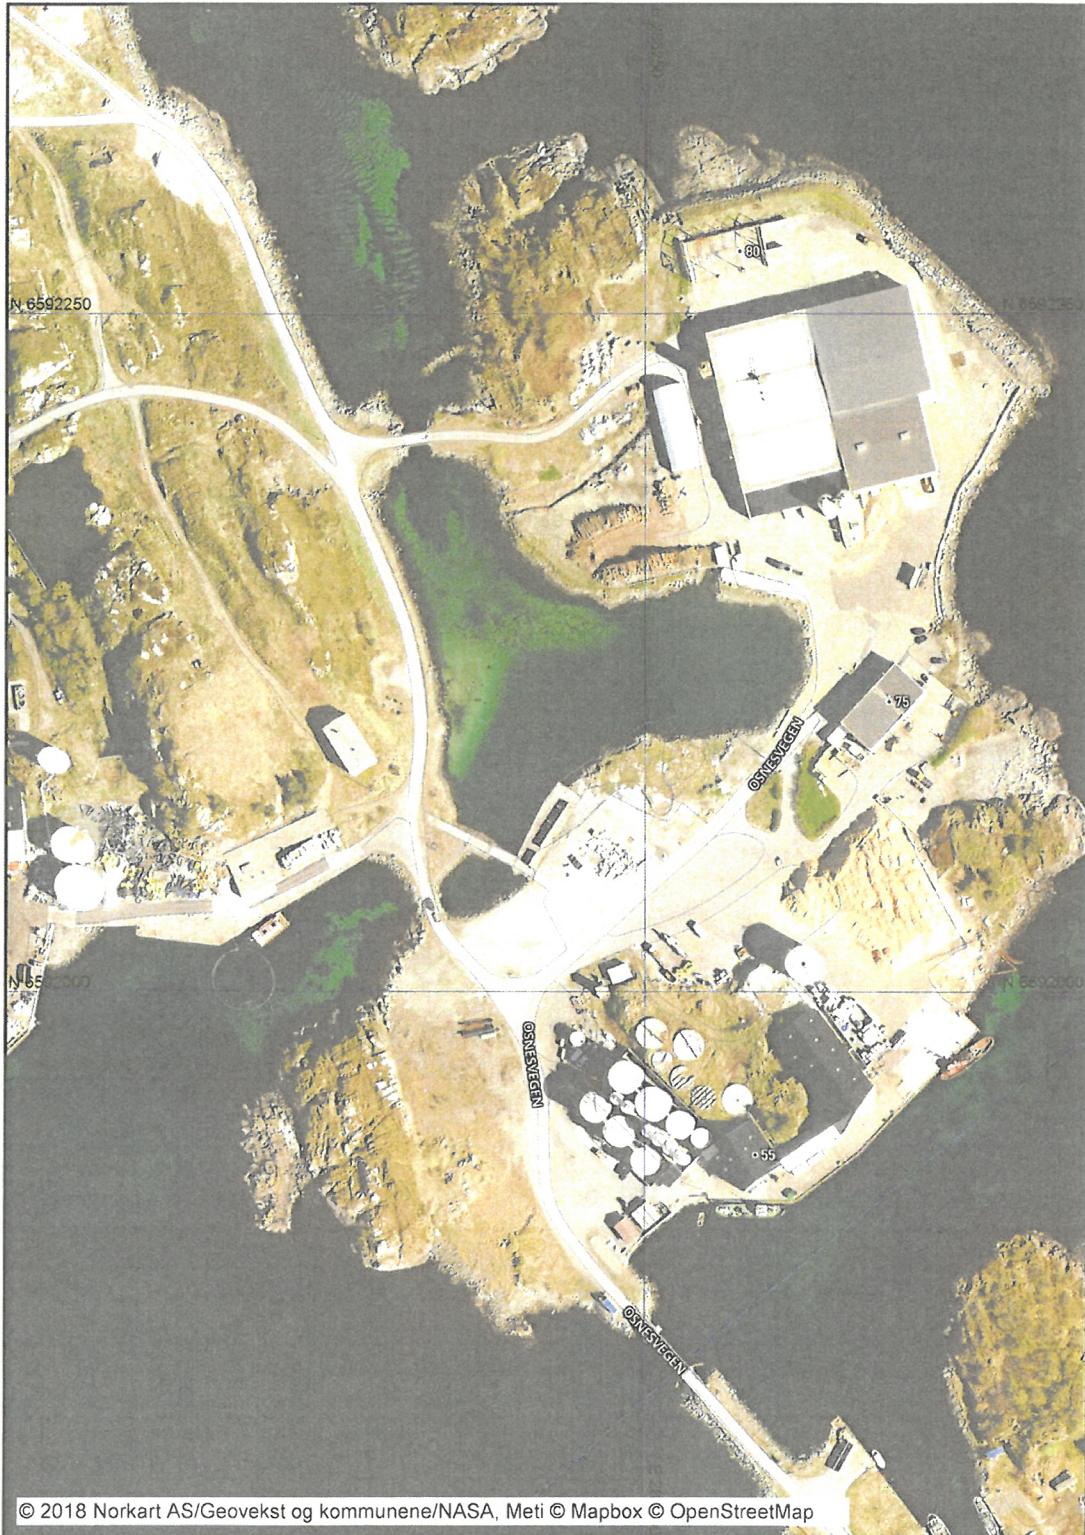

# Masserapport

Prosjektil:  
Prosjektinfo.:

Storøy

Masstype: Beskrivelse	Skjæring jord		Skjæring fjell		Dypsprengning	Flåsprengning		Fylling	Balanse Stein
	Skjæring jord	Skjæring jord	Skjæring fjell	Skjæring fjell	Dypsprengning	Flåsprengning	Flåsprengning		
Enhet:	m3	m3	m3	m3	ng	g	m2	m3	am3
Volume-1_07092018.sfi	2016,98	14449,98	14449,98	1682,27	393,63	659,71	17887,99		
Volume-4_07092018.sfi	1762,34	10607,53	10607,53	1621,28	360,83	191,85	13037,41		
Volume-3_07092018.sfi	3025,00	71533,53	71533,53	3005,49	60,01	21,29	97120,16		
Volume-2_07092018.sfi	3795,23	53309,78	53309,78	3732,28	445,04	63,97	70837,44		
<b>Totalt:</b>	<b>10599,55</b>	<b>149900,82</b>	<b>149900,82</b>	<b>10041,32</b>	<b>1259,51</b>	<b>936,82</b>	<b>198883,01</b>		