


1:100 Fasade Sør

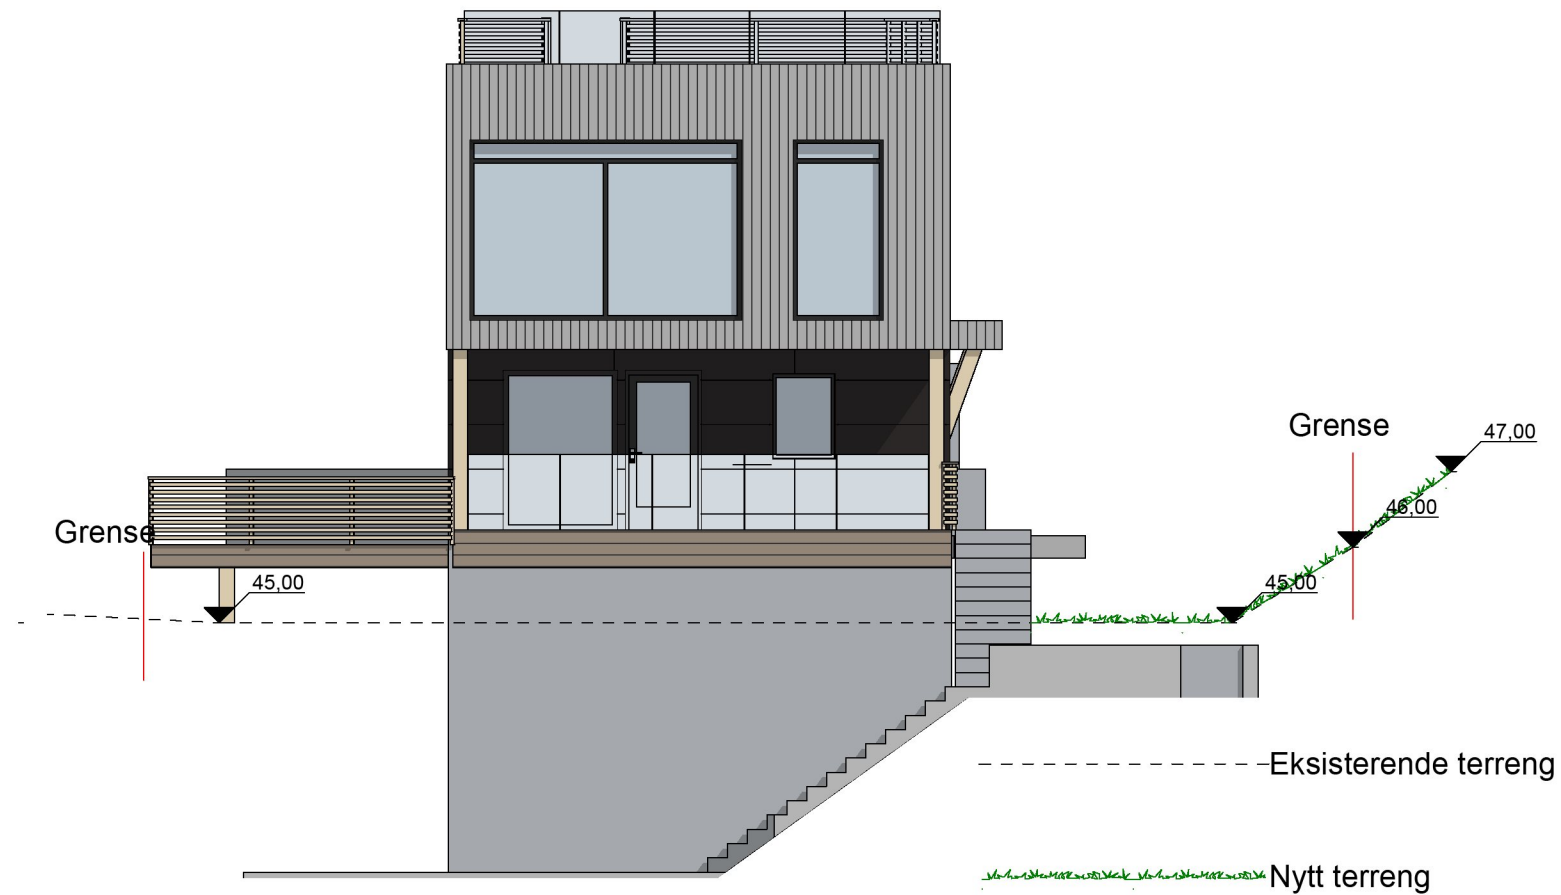

1:100 Fasade Øst

Prosjekt: Bjørkevegen 20		Kontroll prosjekt: Sign.: MØ	
Tiltakshaver: Hus28 Prosjekt AS Longhamarvegen 15 5536 Haugesund		Gnr./Bnr./Festenr.: 114/148	
Prosjekterende: Hus28 As Longhamarvegen 15 5536 Haugesund			
© Alle rettigheter tilhører utførende for prosjektering, kopiering eller bruk av disse tegningene er forbudt uten skriftlig samtykke		Dato: 29.07.2022	
Tegning: Fasade Sør og Øst		Målestokk: 1:100	
Tegningsnr.:	A40-02	Rev.:	.