


1:100 Fasade Vest

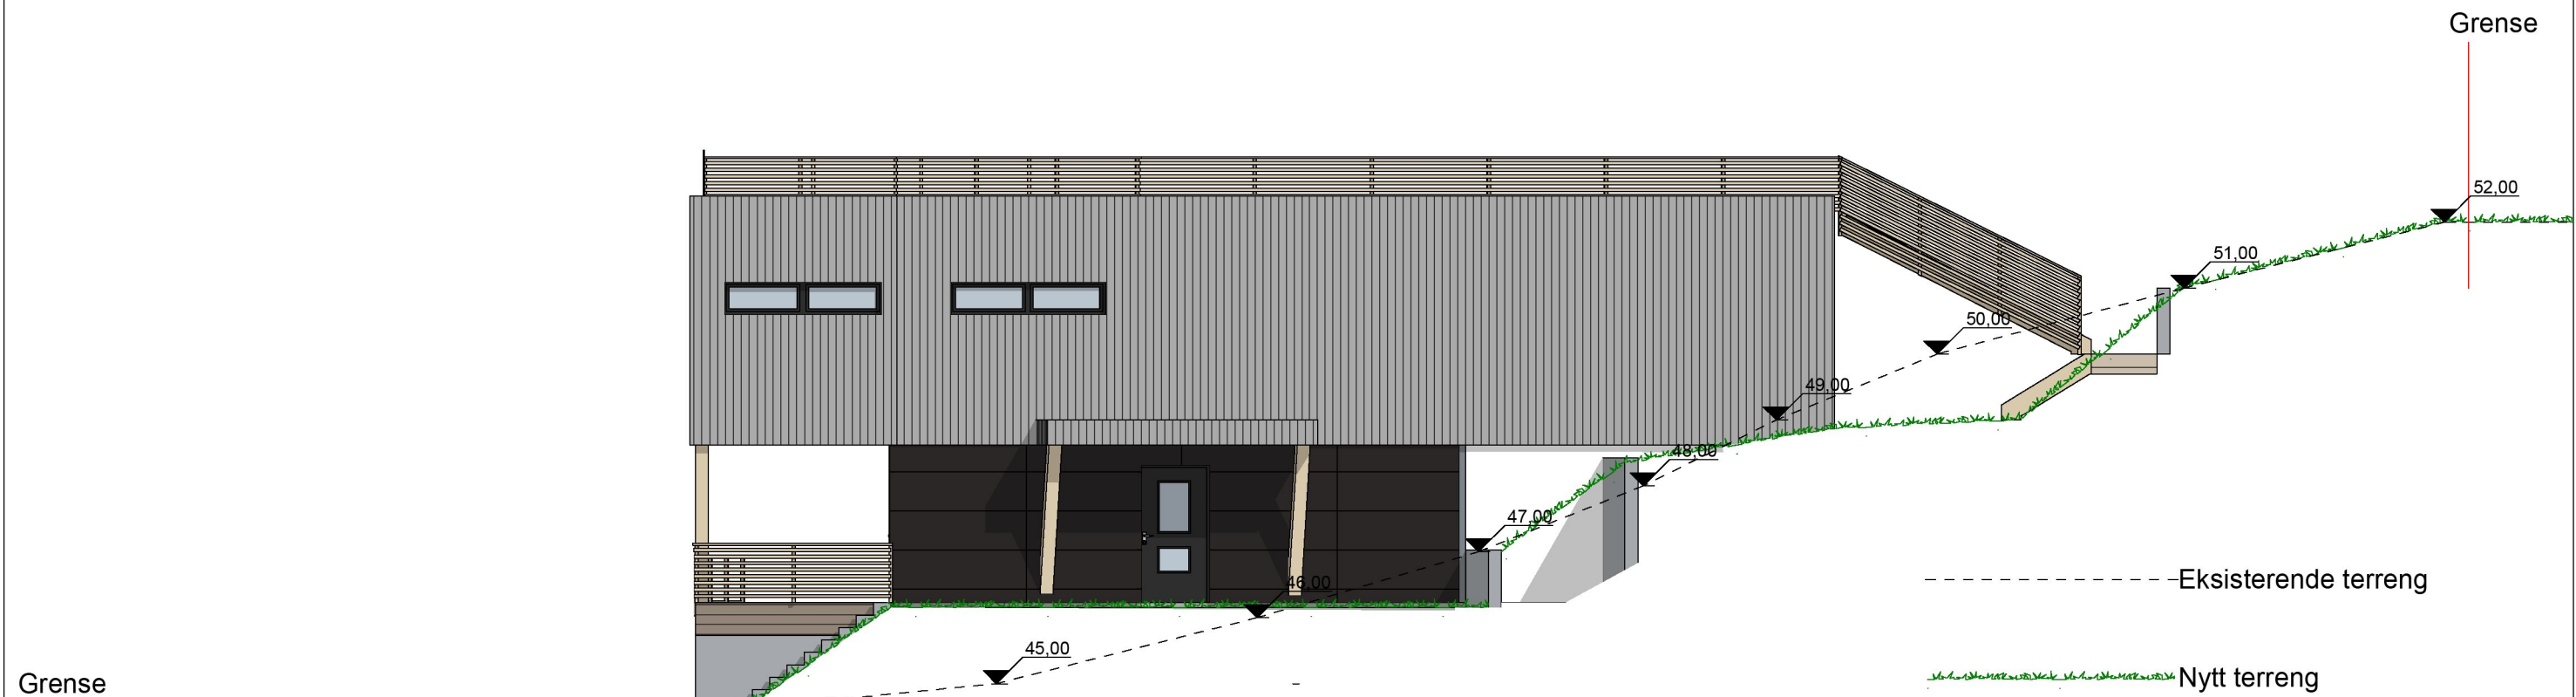

1:100 Fasade Nord

Prosjekt: Bjørkevegen 20		Kontroll prosjekt:	
Tiltakshaver: Hus28 Prosjekt AS Longhammarvegen 15 5536 Haugesund		Sign.:	MØ
Prosjekterende: Hus28 As Longhammarvegen 15 5536 Haugesund		Gnr./Bnr./Festenr.:	114/148
© Alle rettigheter tilhører utførende for prosjektering, kopiering eller bruk av disse tegningene er forbudt uten skriftlig samtykke		Dato:	29.07.2022
Tegning: Fasade Nord og Vest		Målestokk:	1:100
		Tegningsnr.:	A40-01
		Rev.:	.