


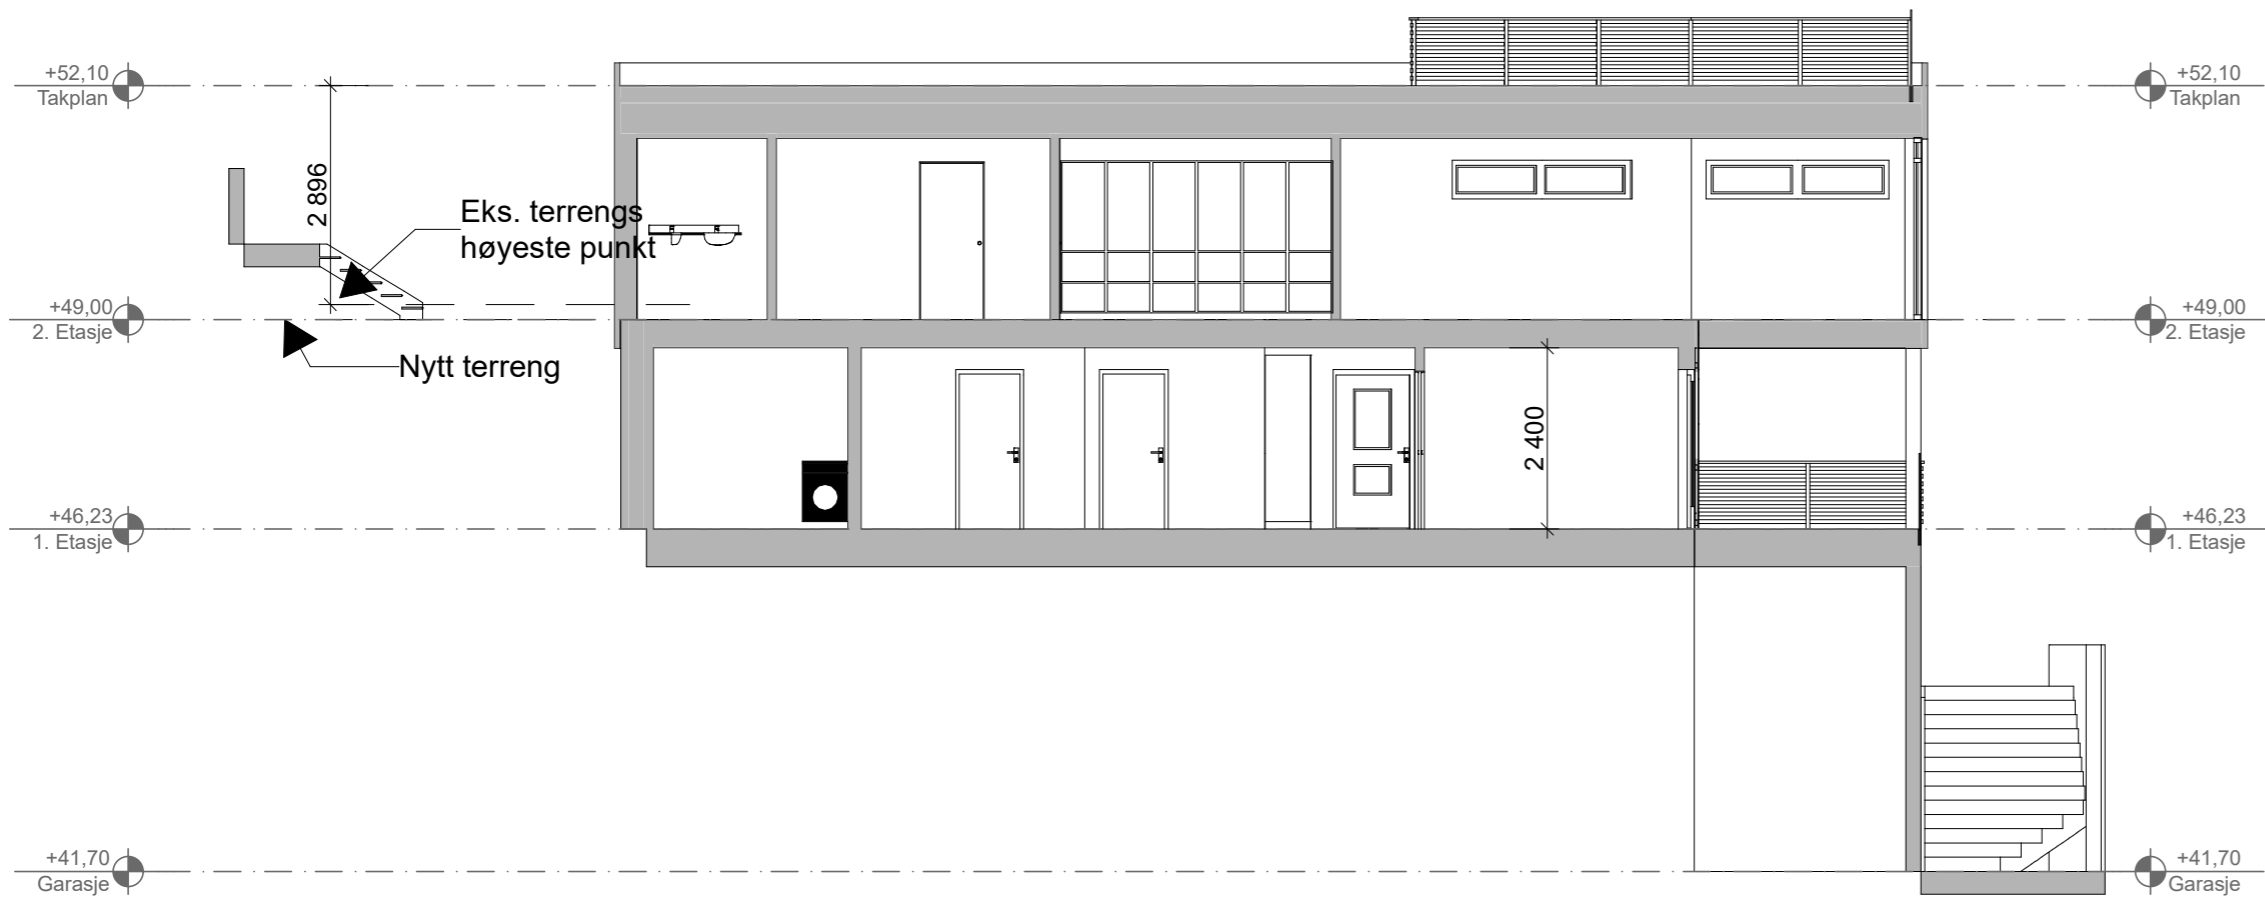

1:100 Snitt A



1:100 Snitt B

Prosjekt: Bjørkevegen 20	Kontroll prosjekt: Sign.: MØ
Tiltakshaver: Hus28 Prosjekt AS Longhamarvegen 15 5536 Haugesund	Gnr./Bnr./Festenr.: 114/148
Prosjekterende: Hus28 As Longhamarvegen 15 5536 Haugesund	
© Alle rettigheter tilhører utførende for prosjektering, kopiering eller bruk av disse tegningene er forbudt uten skriftlig samtykke	Dato: 29.07.2022
Tegning: Snitt A og B	Målestokk: 1:100
	Tegningsnr.: A30-01
	Rev.: .