


Fasade mot øst

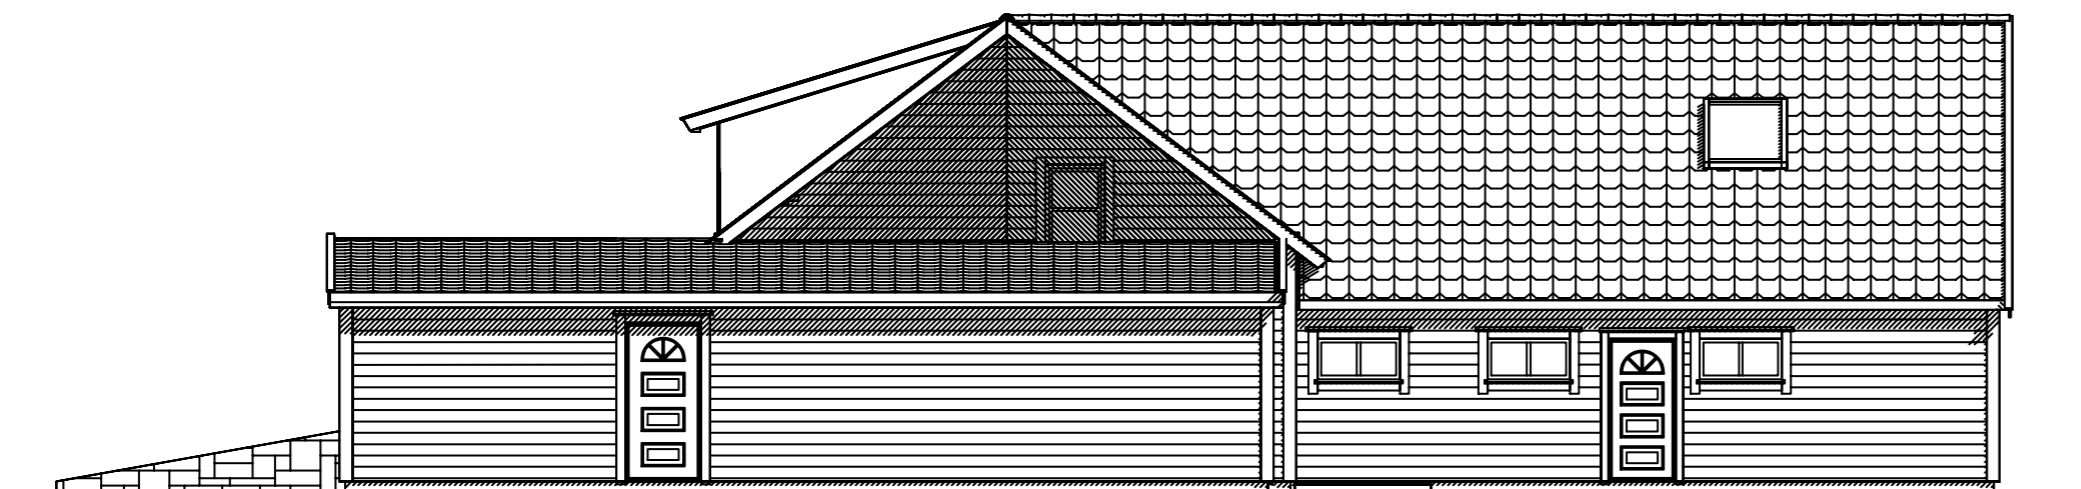

Fasade mot nord

Eksisterende terreng og høyder benyttes

Enebolig og tilhørende gjestehus/kontor

GRAPHISOFT

 <p>RASMUSSEN BYGG hjr.no</p> <p><small>© Tegningen er beskyttet i.h.t. lov om opphavsrett.</small></p>	Tiltakshaver:	Aurora og Pål Aastad	Dato:	07.06.2022
	Byggeplass:	Skudeneshavn	Tegn:	RT
	Kommune:	Karmøy	Prosjekt nr.:	
	Gnr: 51 Bnr: 4 Mål: 1 : 100	Tegn.nr:	502	
	Fasader mot øst og nord			Pål Aastad

30.6.2023 Rev plan