



Karmøy kommune

# Reguleringsplankart

D-5

Eiendom:

15/762

Adresse:

Akravegen 7

Utskriftsdato:

21.04.2023


Målestokk:

1:500

Rev. 26.06.23 -

SANPLASS, RASATT  
ADKIMST H.M.

UTM-32

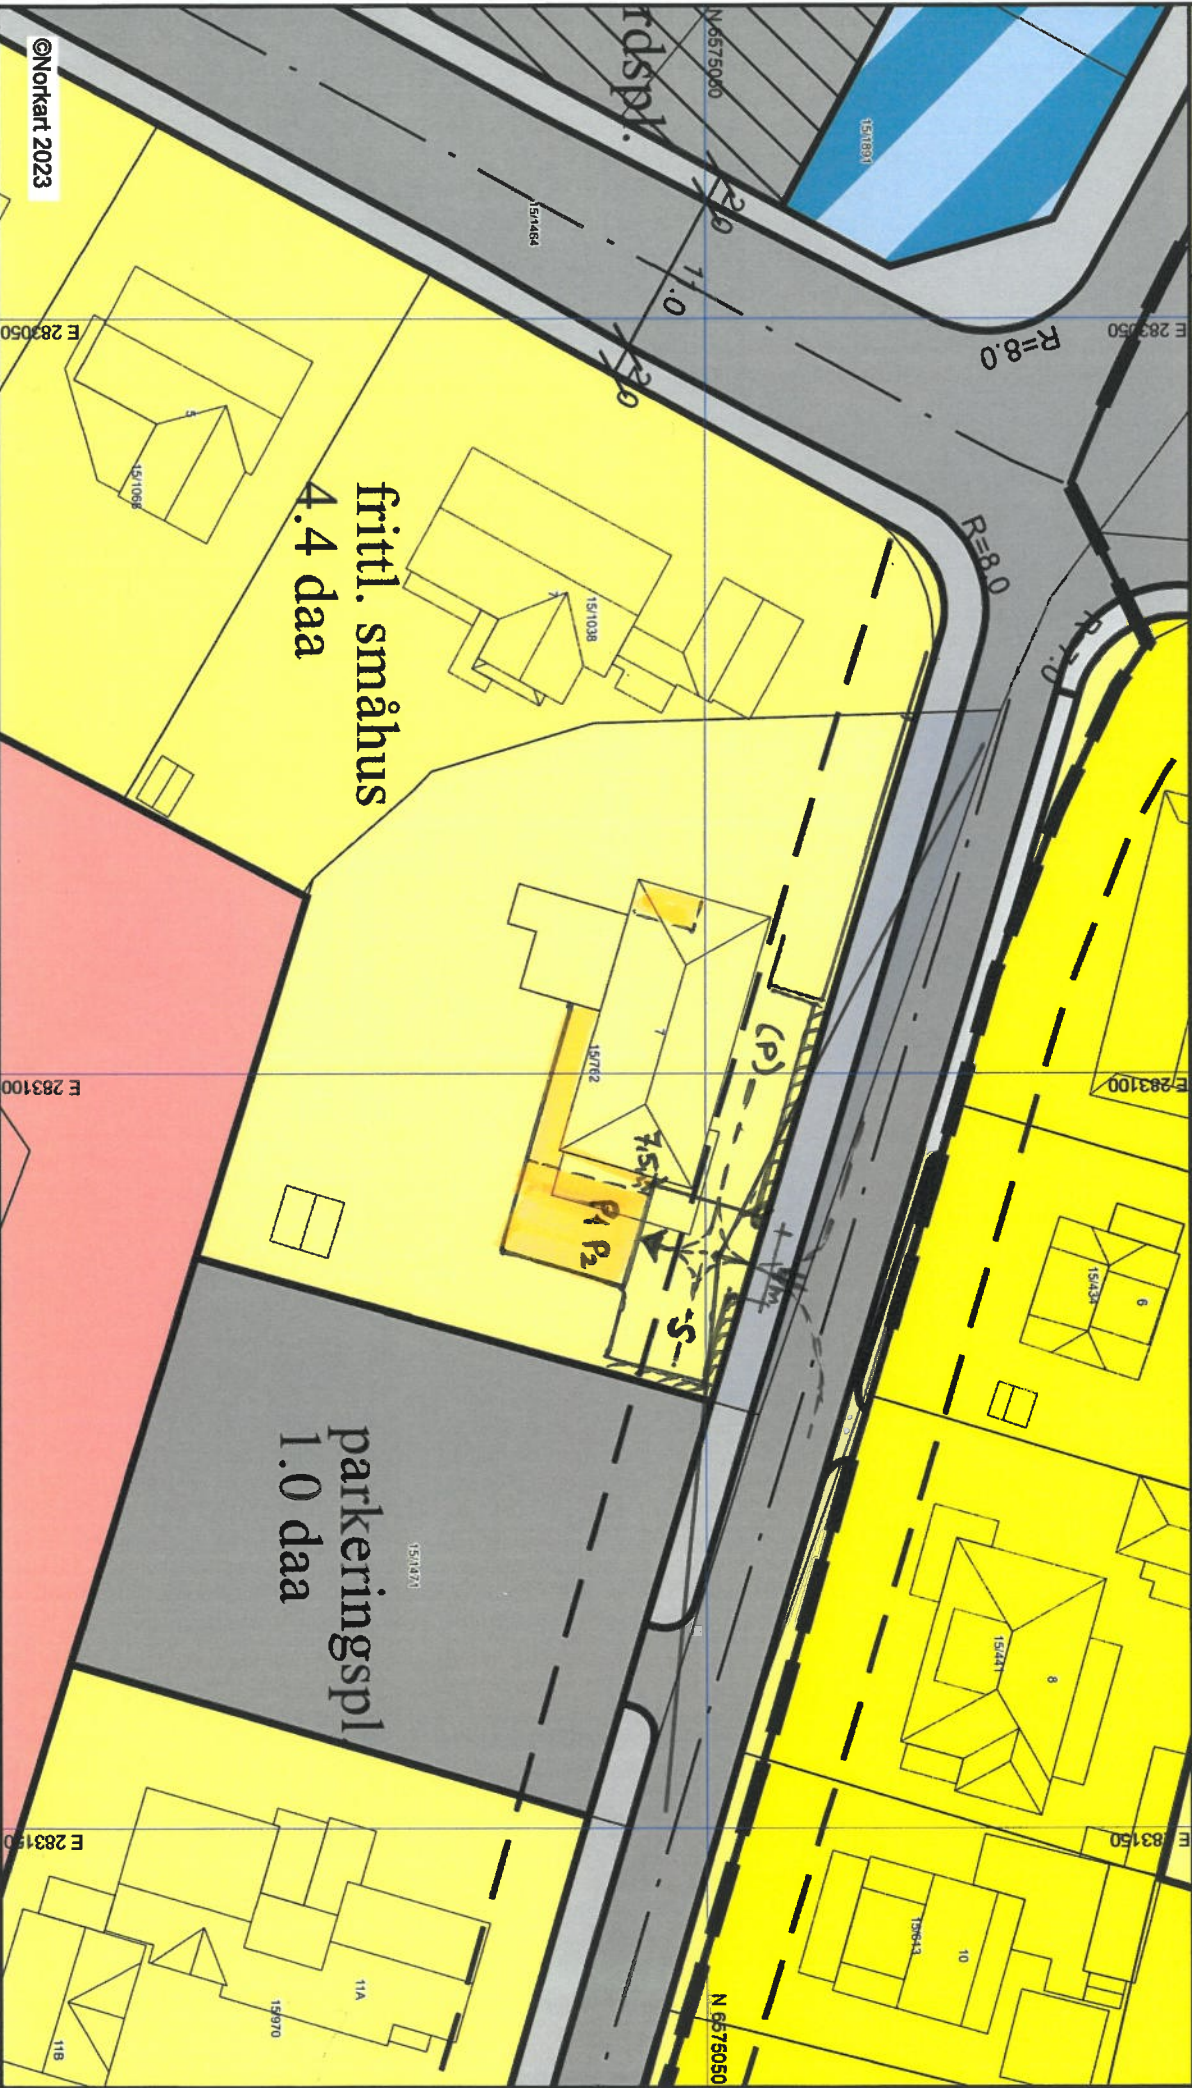

©Norkart 2023

1) Det tas forbehold om feil i kartgrunnlaget. 2) Ved utskrift fra PDF-fil kan målestokken bli unøyaktig. 3) Kommuneplanen er laget for små målestokker og kan være unøyaktig hvis man zoomer mye inn i planen.