


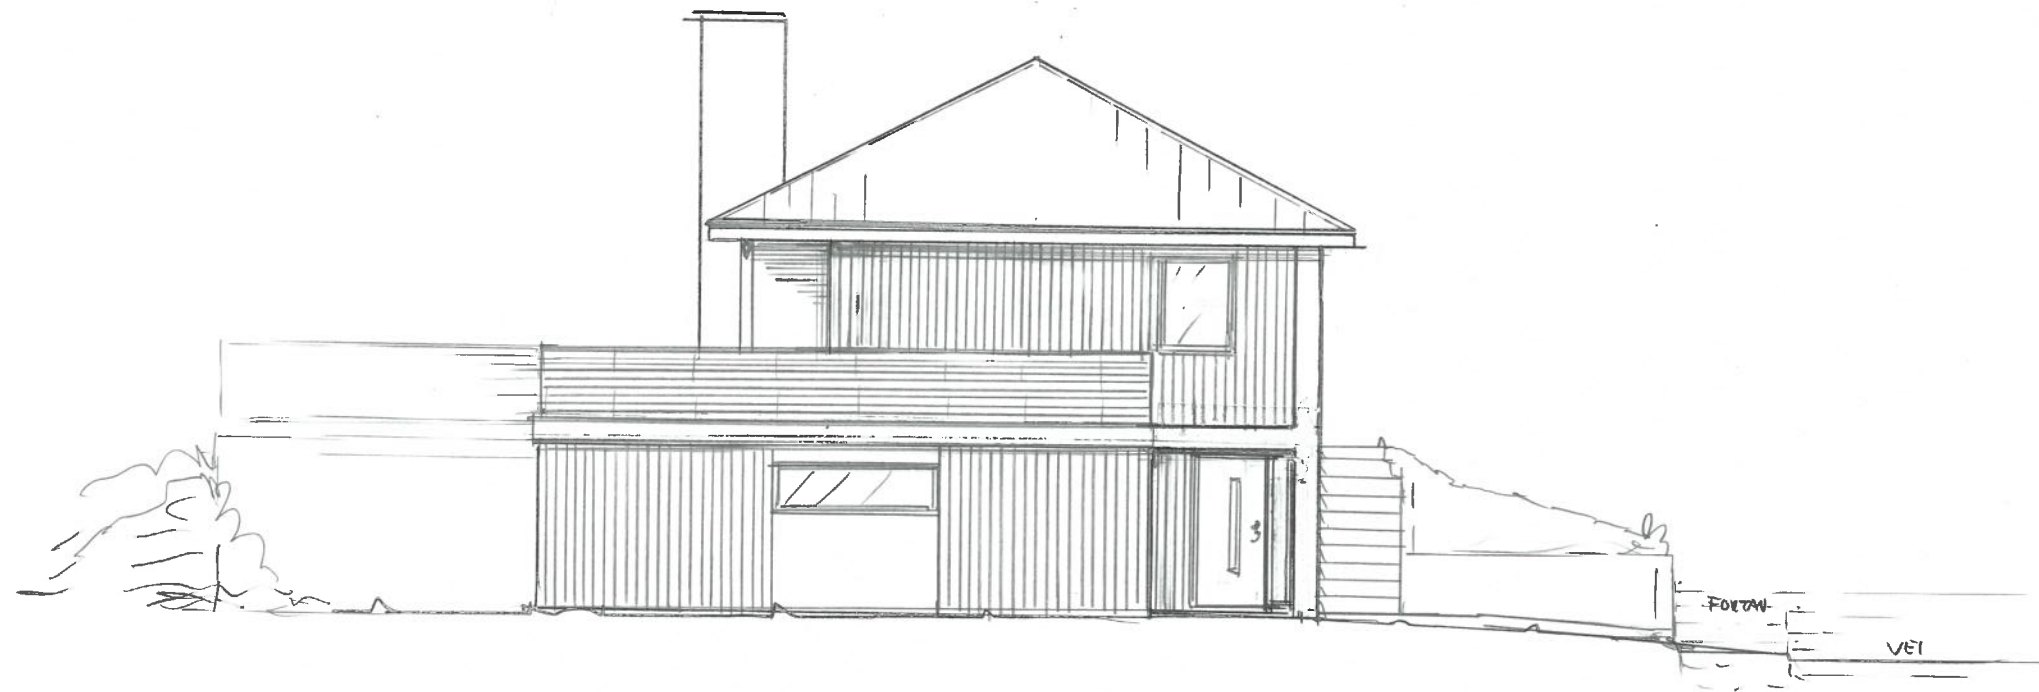

FASADE SØR



FASADE ØST



Dato	Konst/Tegnet	Godkjent	Målestokk	Gnr:
24.04.23	<i>[Signature]</i>		1:100	15
JENSEN SKOSLAND				Bnr:
ÅRDAVEKEN 7 4270 ÅKROHAUG				762
Tegn. nr.	FASADEN		TILBYGA BOUÉ	
3			FASADE ENDRING	