


Tilbygg

Fjernet


NORD / ØST

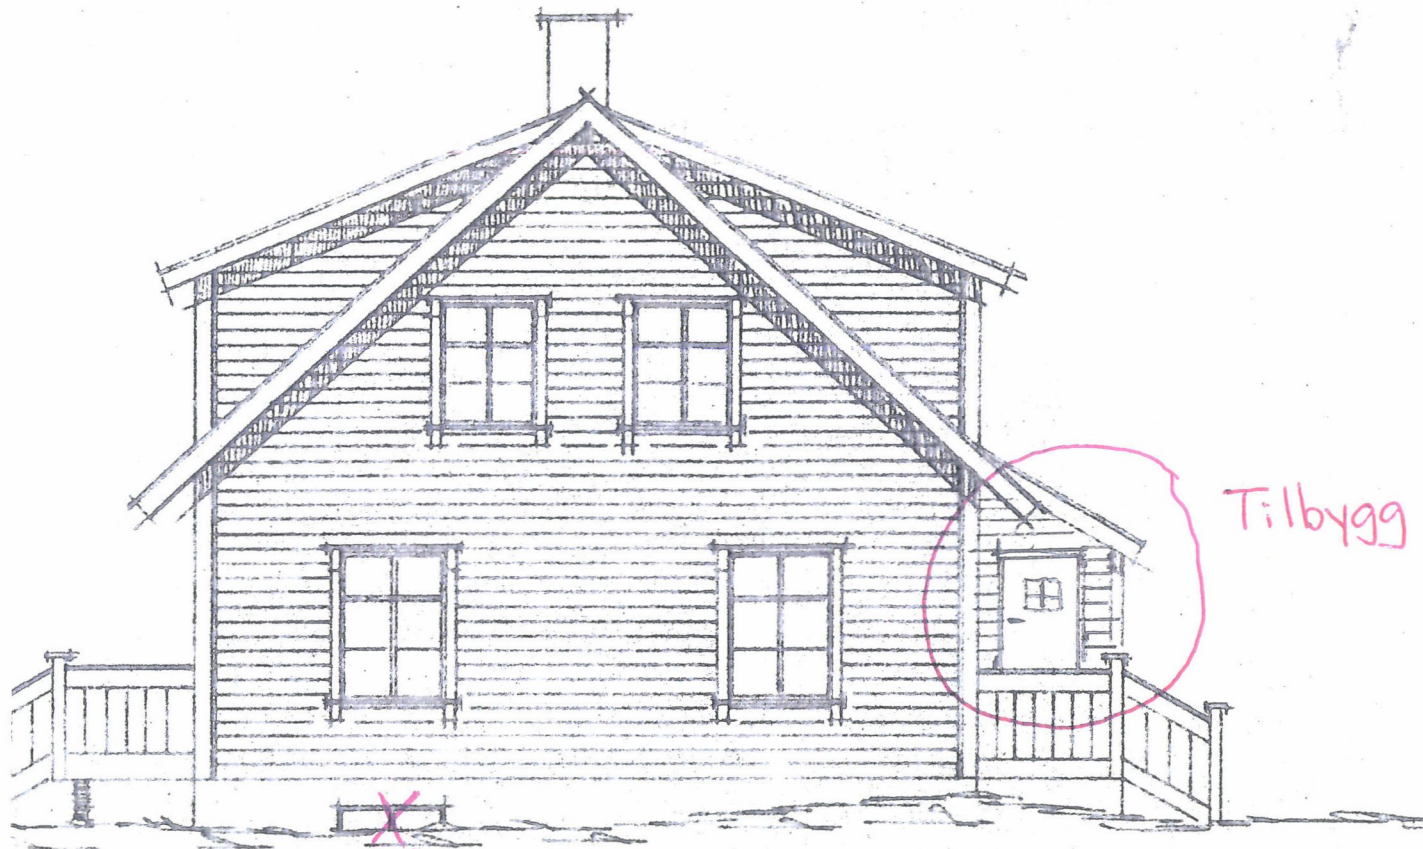

Tilbygg

~~X~~
Utgår

SØR/VEST

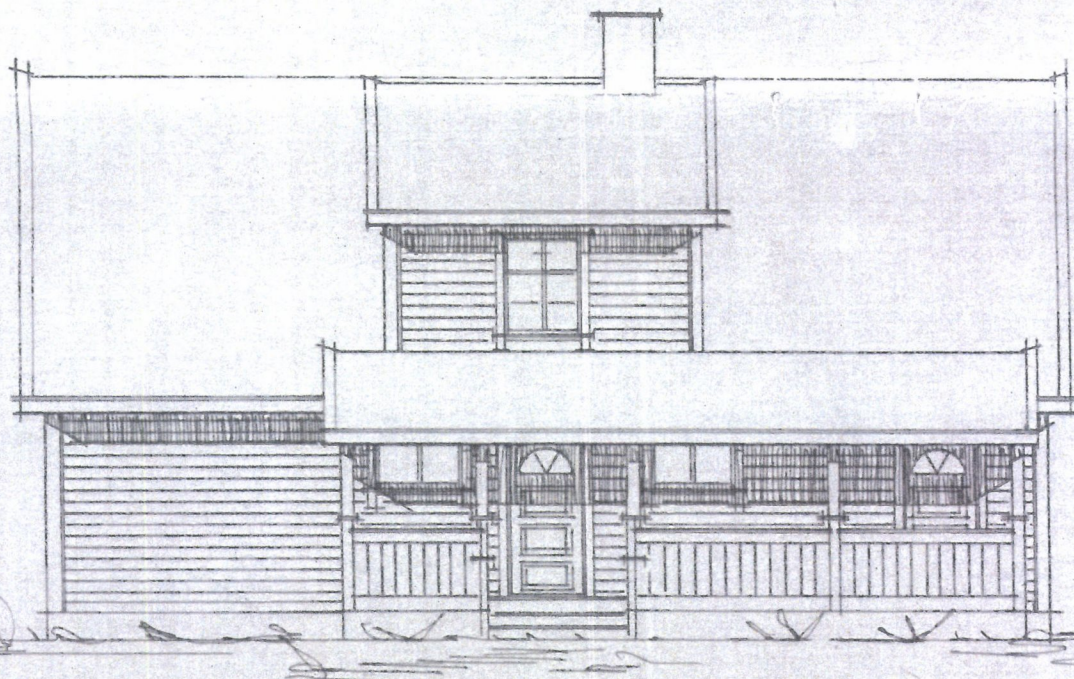


Tegning som viser
 overbygg over
 inngangsparti før
 utbygg.


SØR/ØST

FREMTIDIG TERRENG

EKSISTERENDE TERRENG

BRA	GRUNNPLATE	BYGGHERRE	SVEN ERIK LINDEFLETEN	MÅL		
BA	BEBYGD AREAL	BYGGEPLASS	SÆVIK	1:100		
REVISJONER	DATE	SIGN.		ARKNR.	DATE	
			KOMMUNE	KARMOY	27.2.95	
			G.NR.	2	B.NR.	3
			tomt 11.			
				KUNDENR.	TEGN.	
					E.k	
						
			VEA BYGG AS			

Tilbygg: Bygd inn under eksisterende
overbygg inngangsparti.

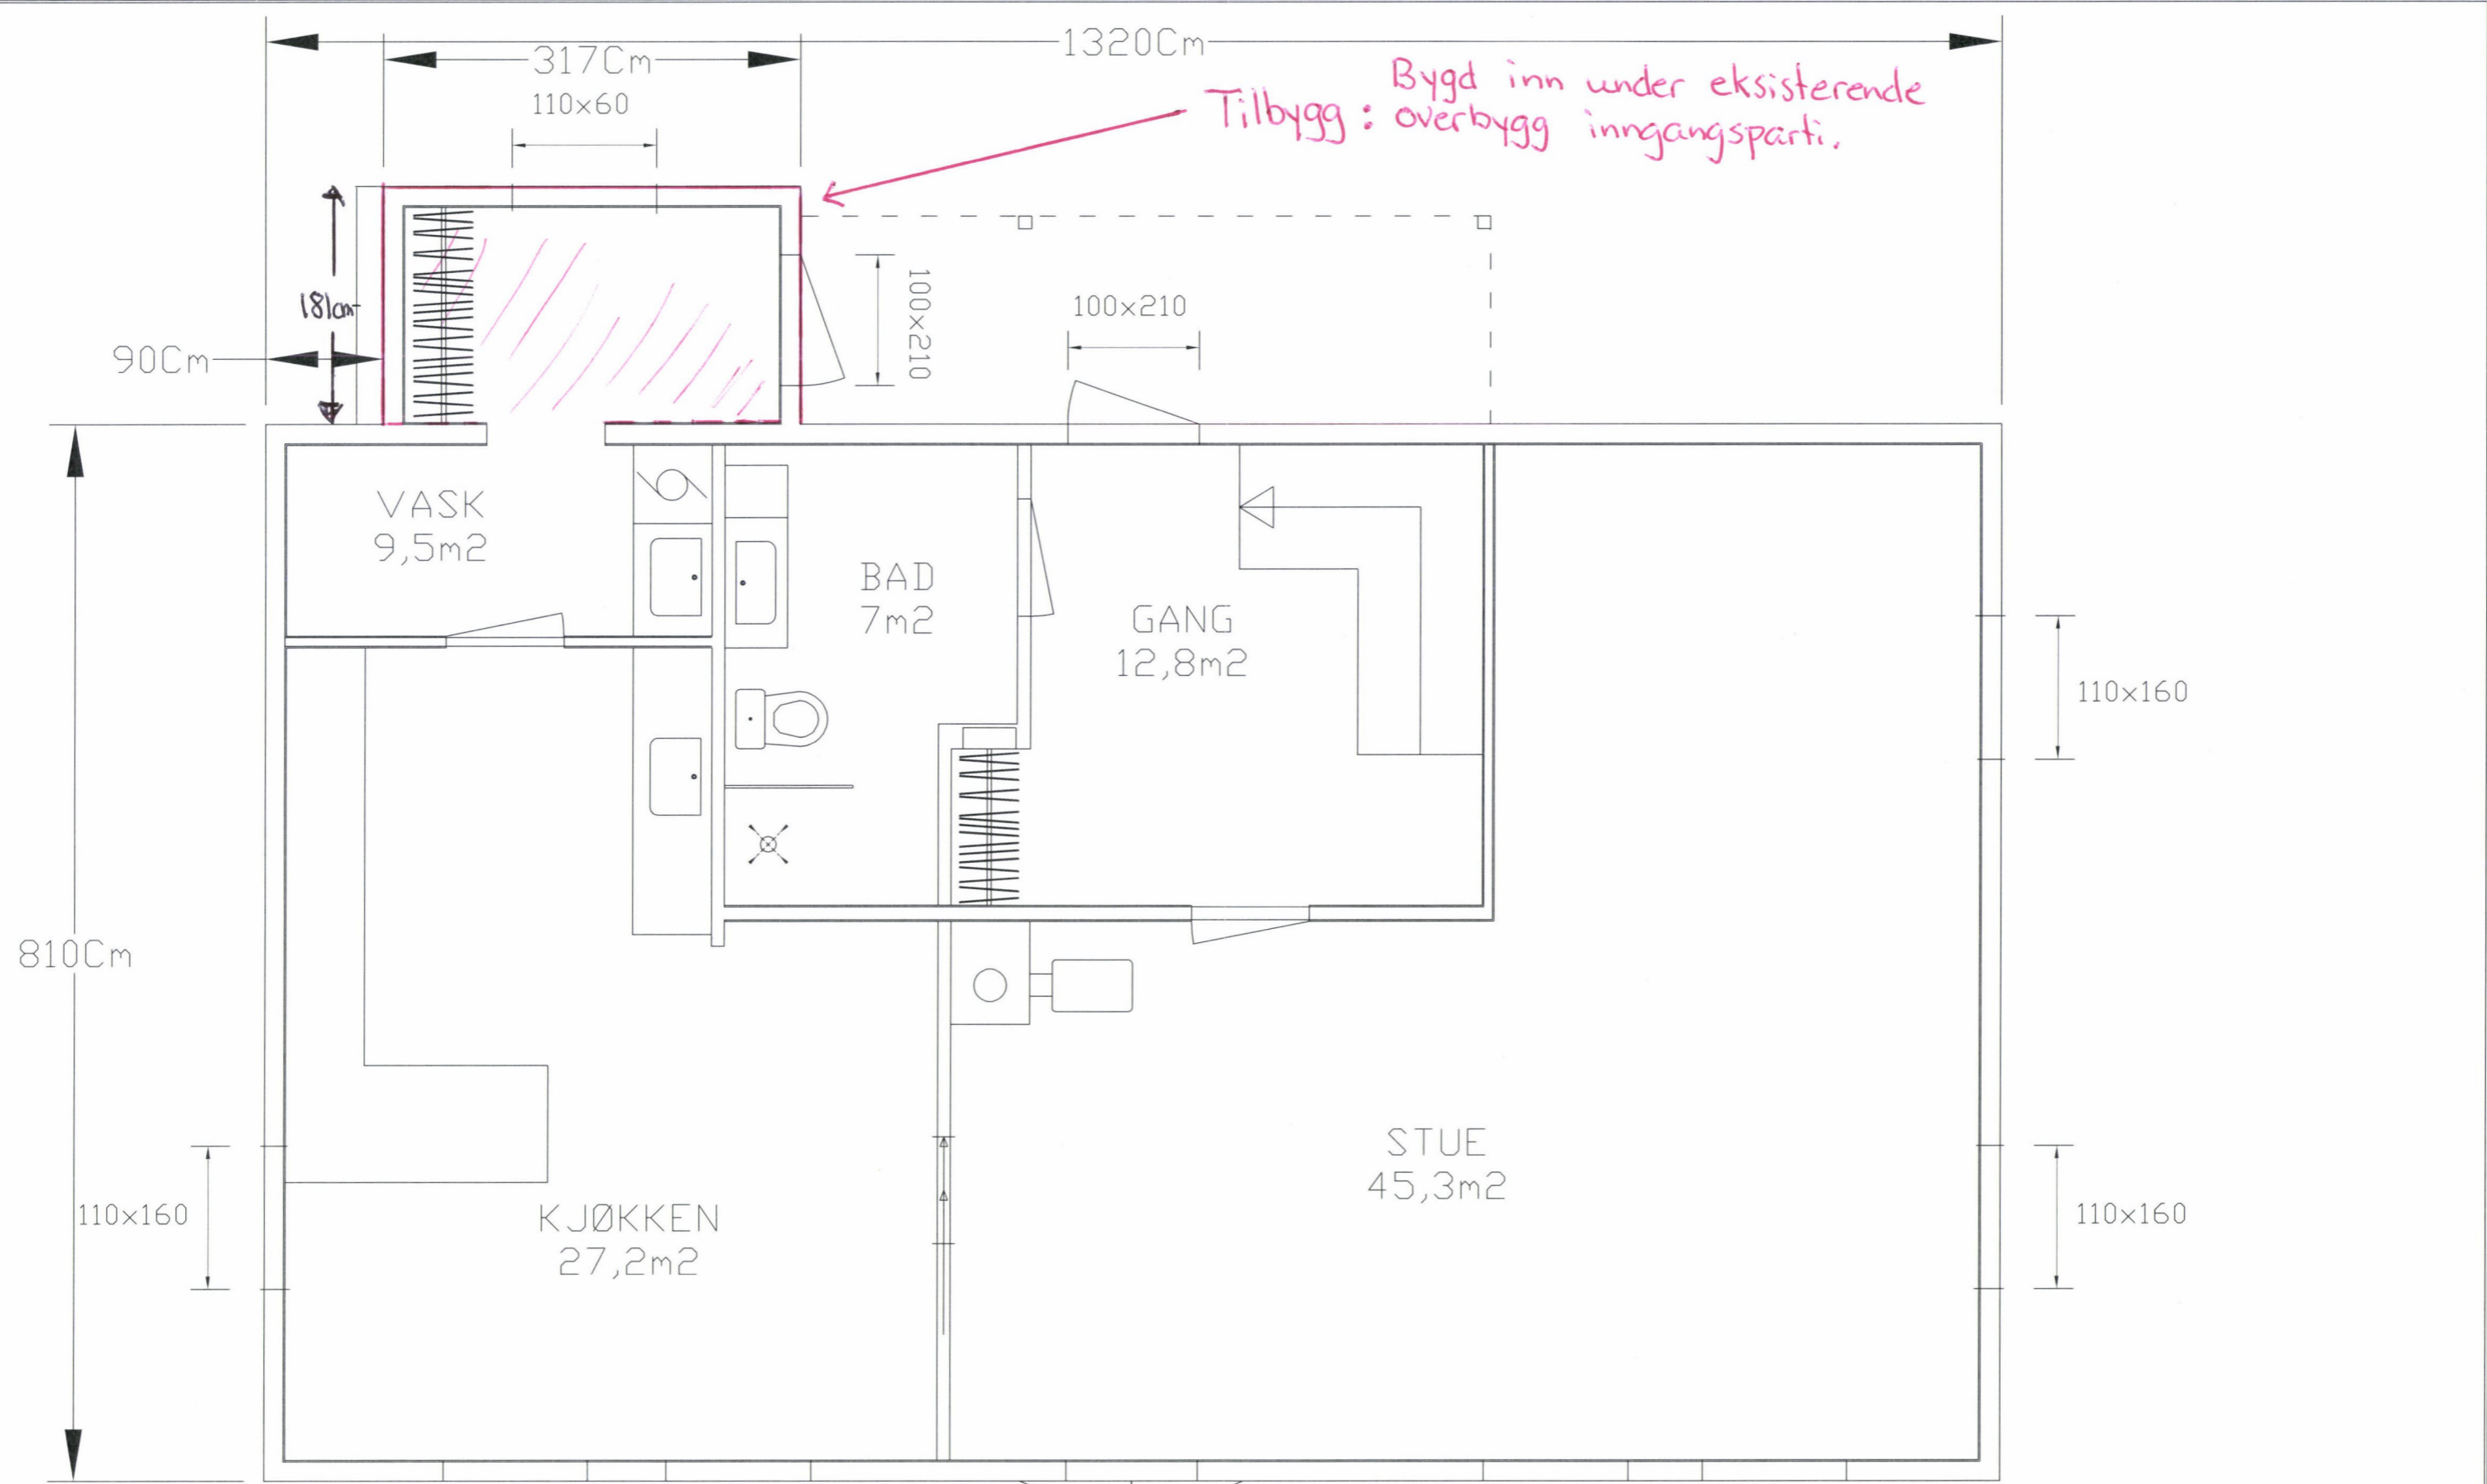

Dato 21/05-23	Konstr./Tegnet RS	Tracet	Målestokk 1:50	SAEVIKTUN 5A	
Kontr.	Stand kontr.	Godkjent		Erstatning for	Erstattet av
SVEIN ERIK LINDEFLATEN SAEVIKTUN 4276 VEDAVAAGEN				PLAN 1 ETG.	
Henvisning		Beregning	Filnavn		