




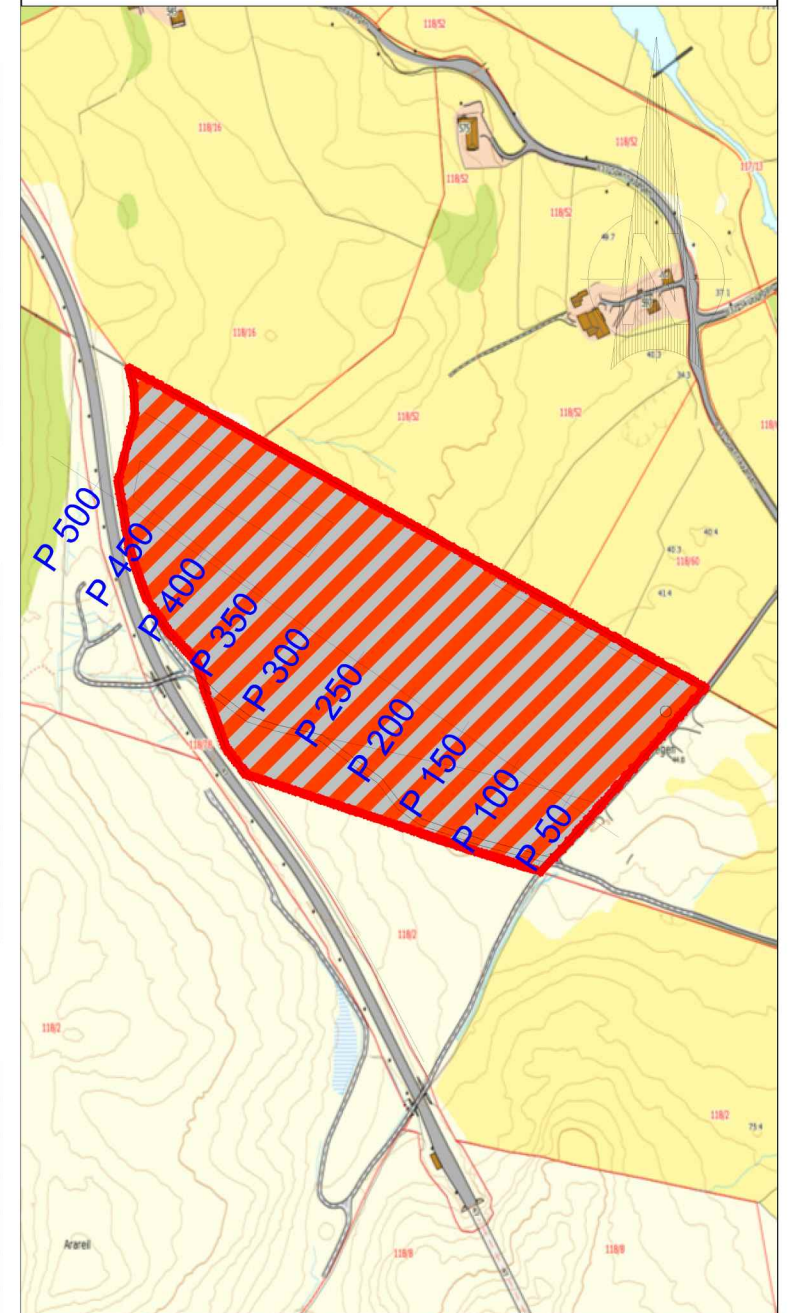
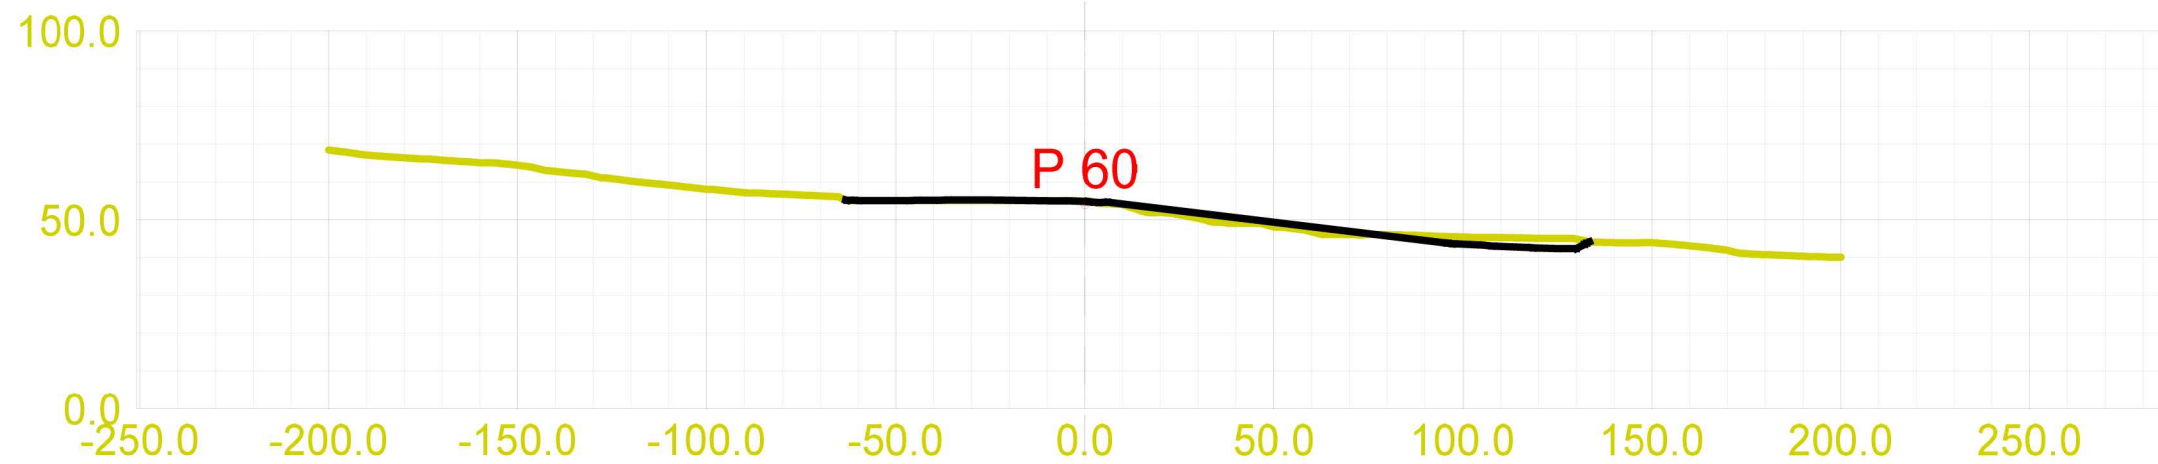
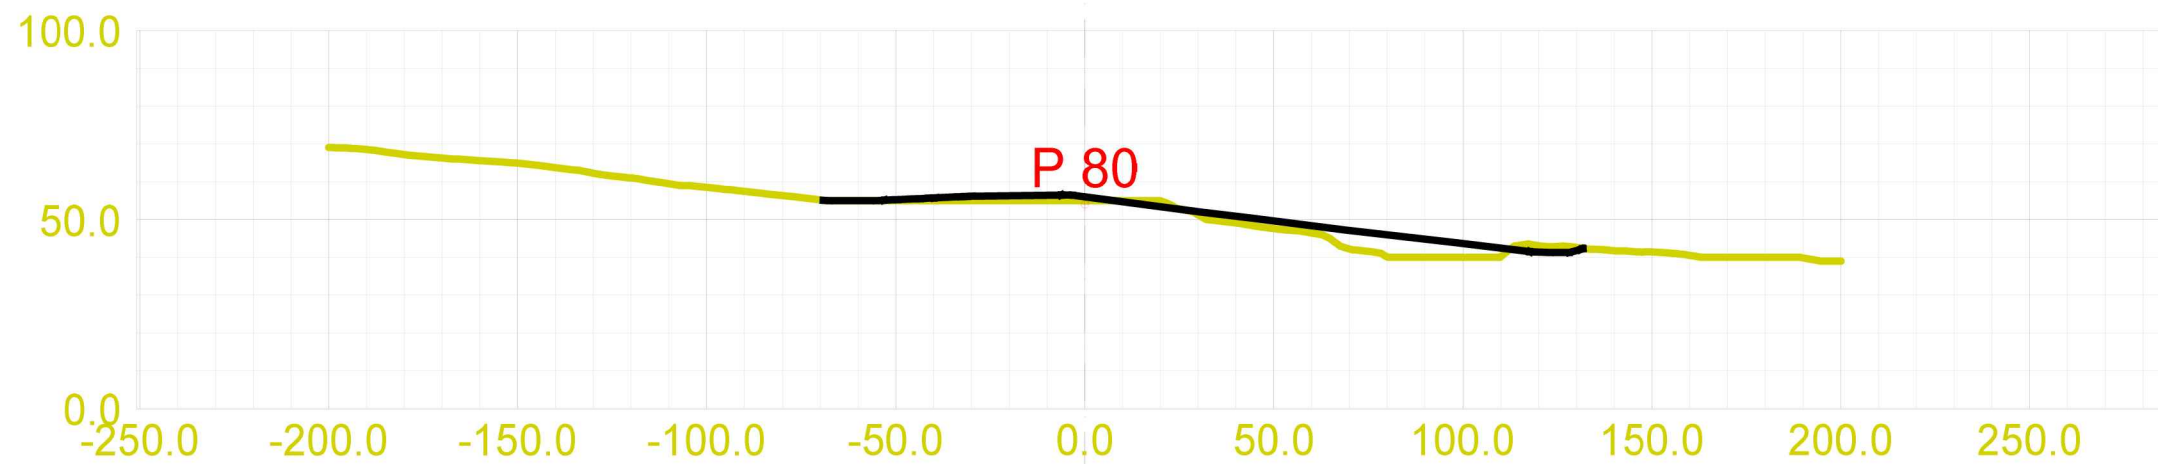
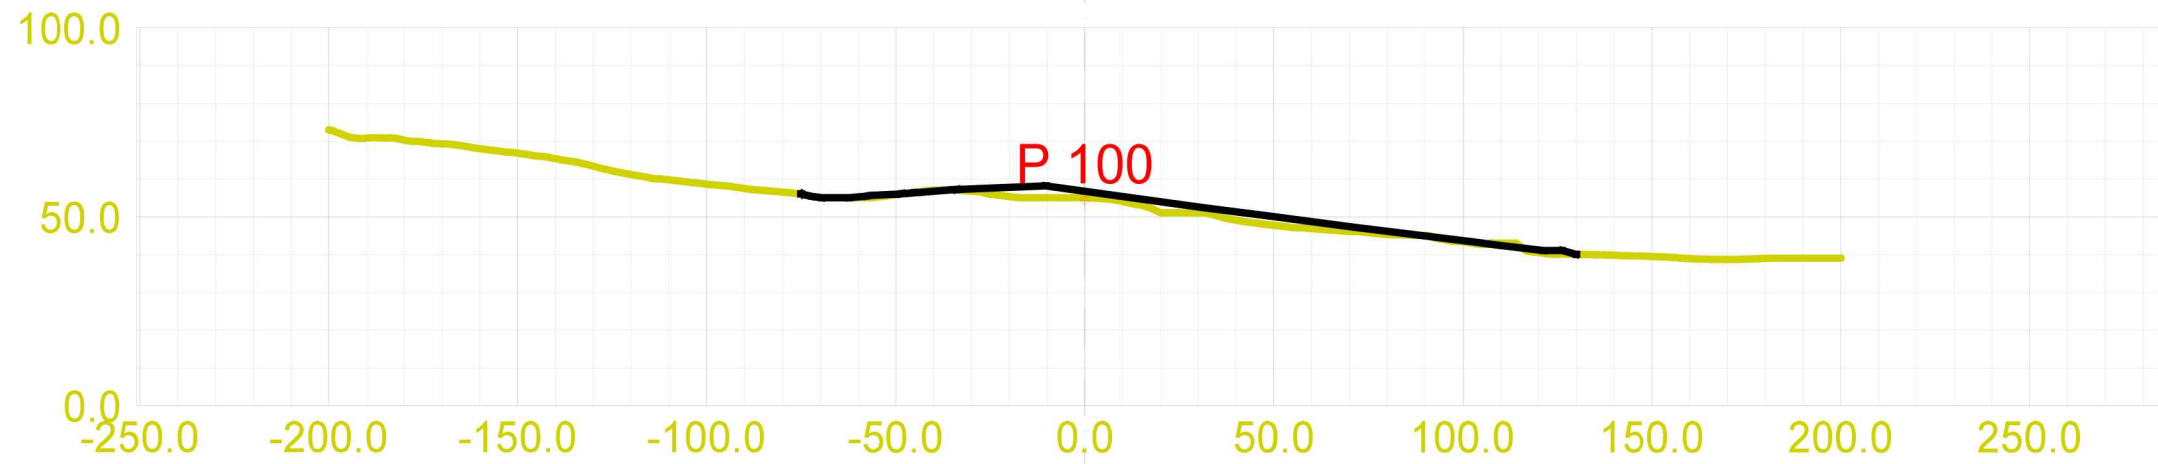


Teo.Gmi 0: Ny overflate
 Fys.Gmi 11: Eksisterende terreng

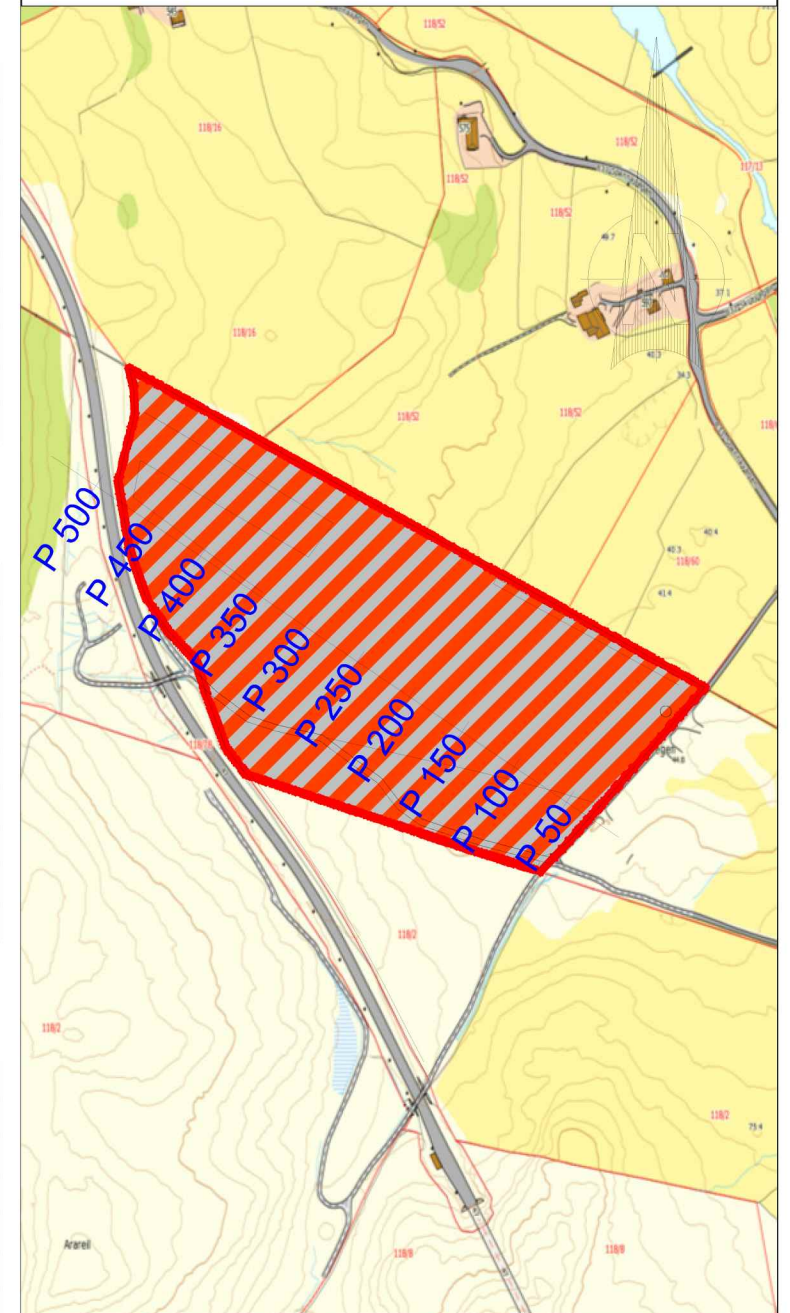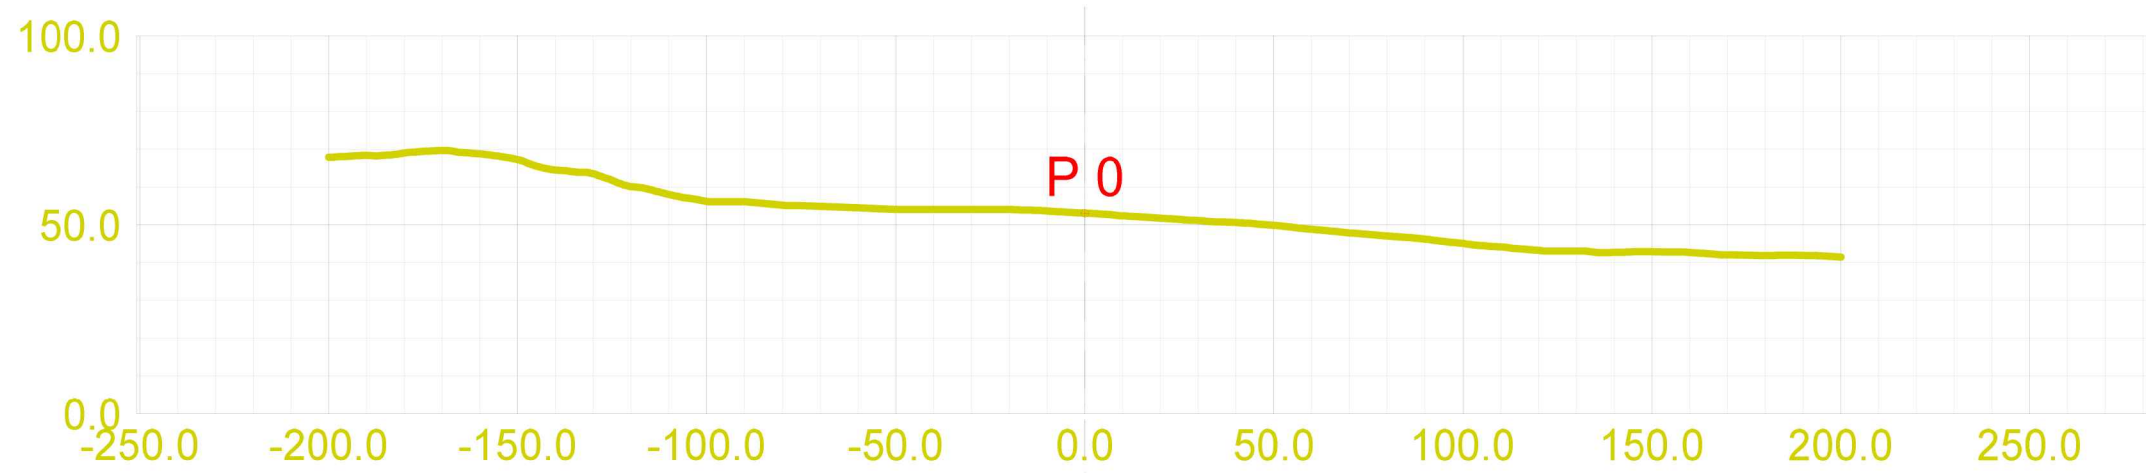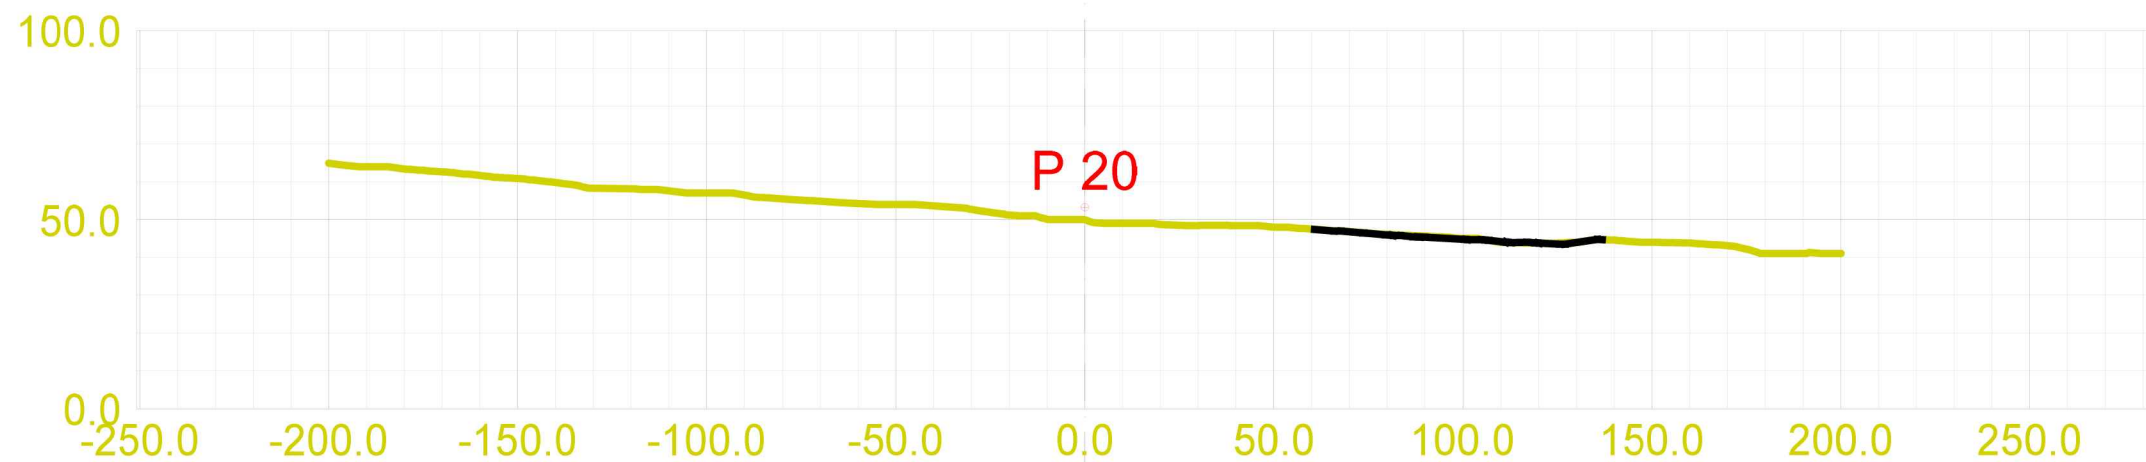


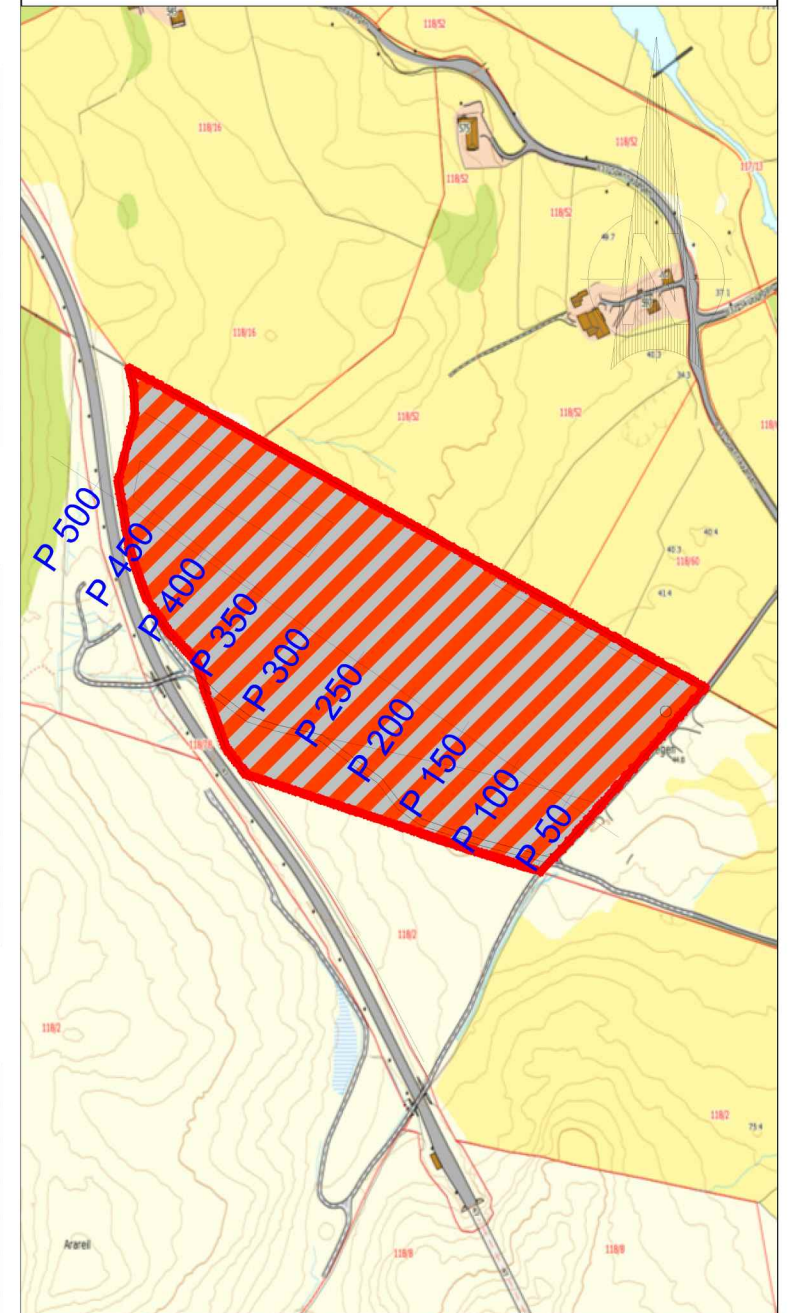
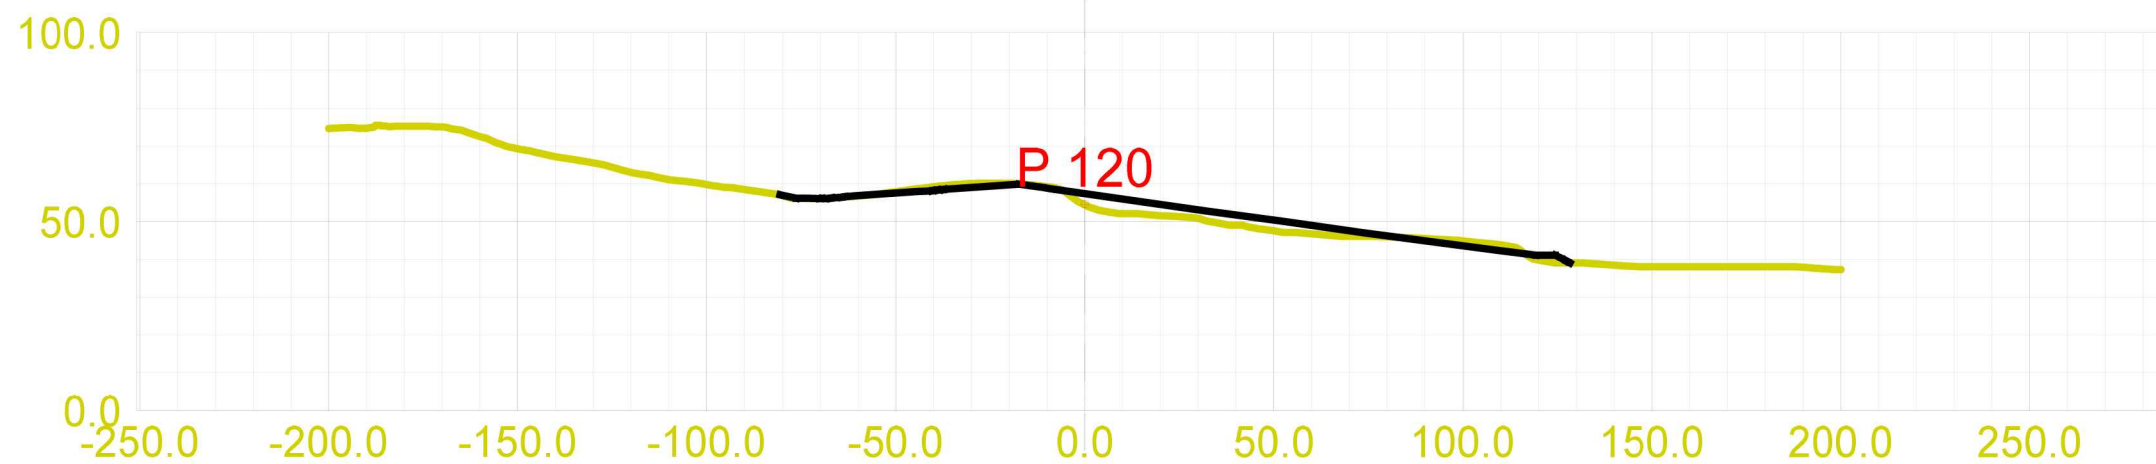
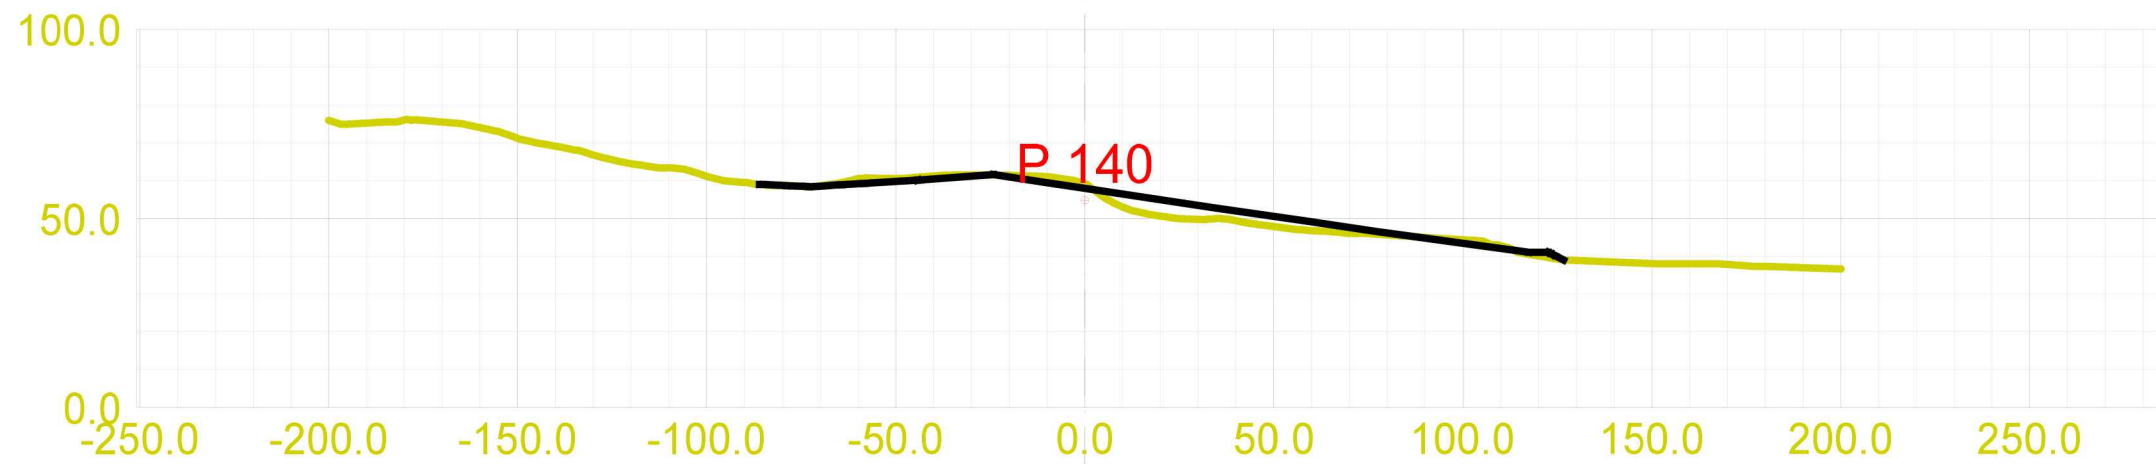
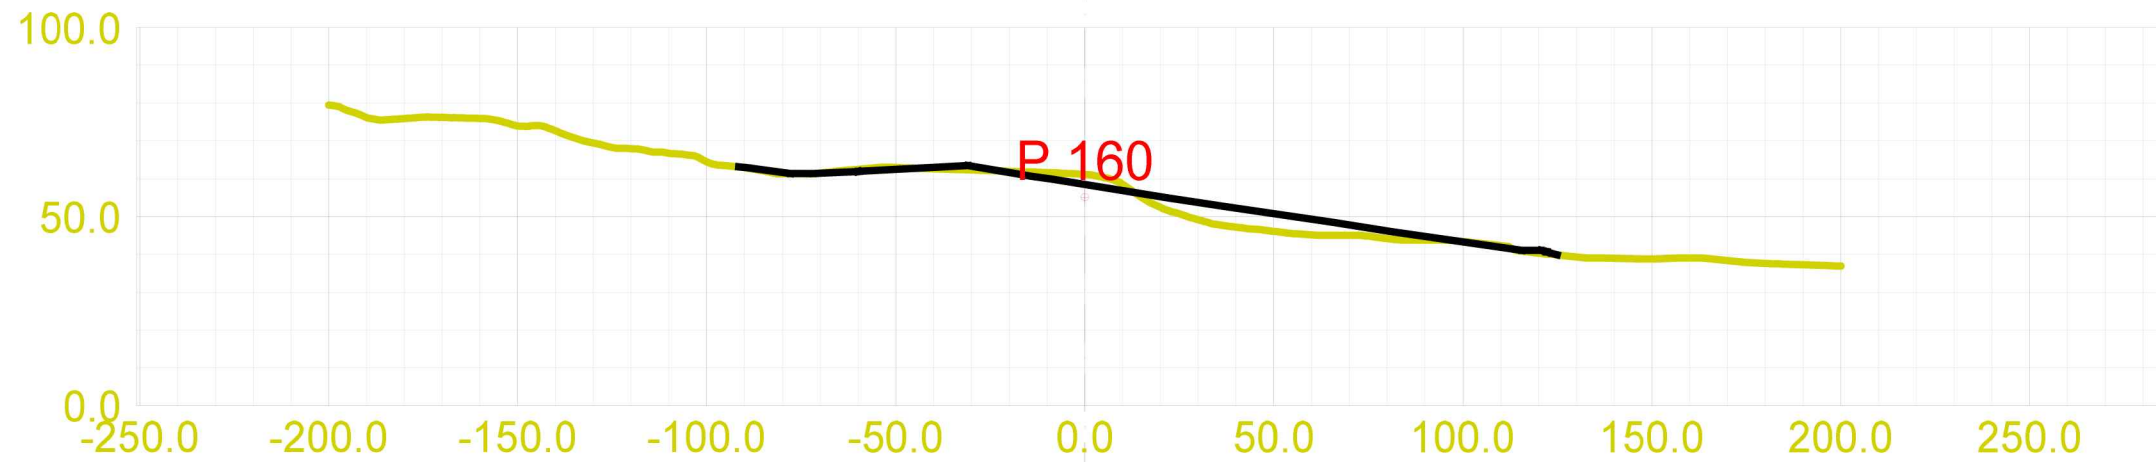
| | | |
|--|---|-----------------------------------|
| | Prosjektnavn: Tipp Aksnes | Prosjektnr.: 19500 |
| | Tegningsnavn: Tverrprofiler tippområde | |
| Vassbakk & stol Avd: Haugalandet Postboks 63 - N-4291 Kopervik mail@vassbakk.no Telefon +47 52 85 78 30 Telefaks +47 52 85 31 17 | Tegningsnr.: 902 | Tegnet av: Tomas Birkeland |
| | Beskrivelse I: | |
| | Beskrivelse II: | |
| Hor. skala: | Opprettet: 03.04.2017 Utskriftsdato: 02.11.2017 | |
| Ver. skala: 1:100 | | |


 Teo.Gmi 0: Ny overflate
 Fys.Gmi 11: Eksisterende terreng

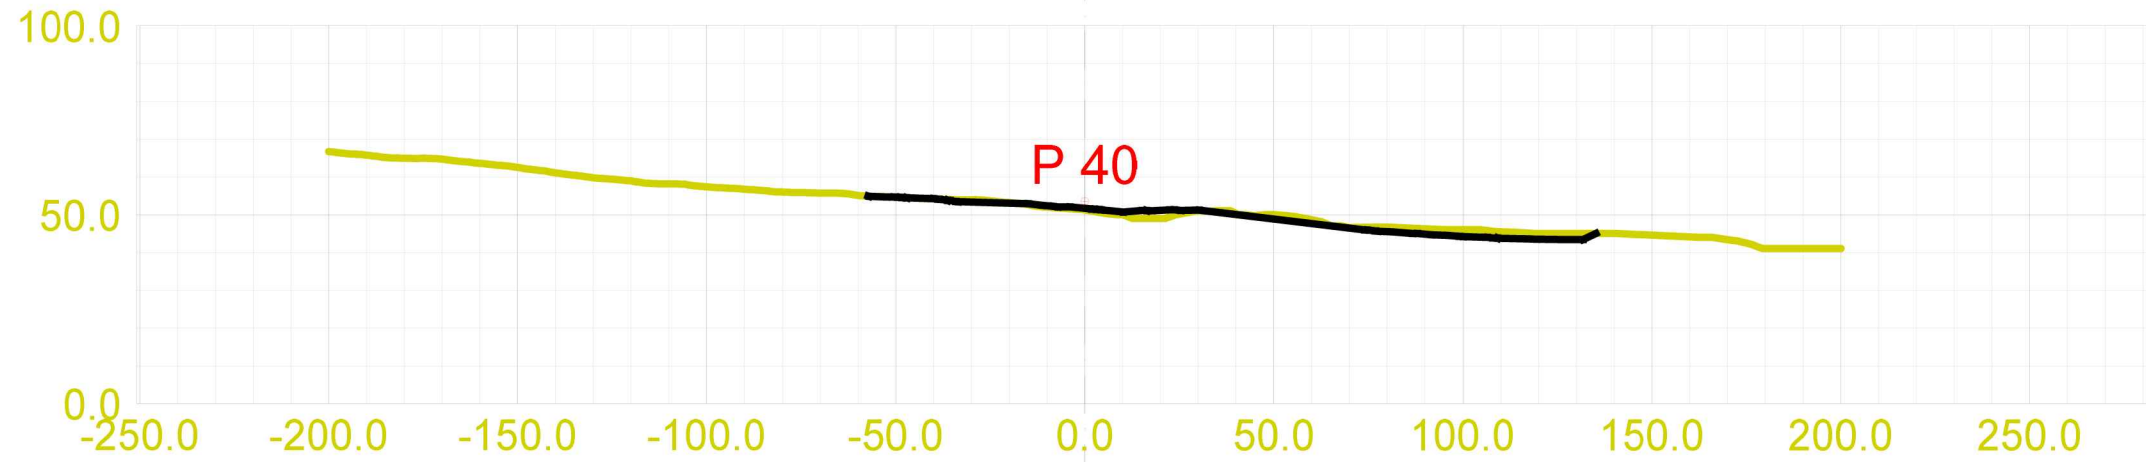





| | | |
|---|---|-----------------------------|
|  Vassbakk & stol Avd: Haugalandet Postboks 63 - N-4291 Kopervik mail@vassbakk.no Telefon +47 52 85 78 30 Telefaks +47 52 85 31 17 | Prosjektnavn: Tipp Aksnes | Prosjektnr: 19500 |
| | Tegningsnavn: Tverrprofiler tippområde | |
| Tegningsnr: 902 | Tegnet av: Tomas Birkeland | |
| Beskrivelse I: | | |
| Beskrivelse II: | | |
| Hor. skala: | Opprettet: 03.04.2017 Utskriftsdato: 02.11.2017 | |
| Ver. skala: 1:100 | | |


 Teo.Gmi 0: Ny overflate
 Fys.Gmi 11: Eksisterende terreng







| | | |
|---|---|-----------------------------|
|  Vassbakk & stol Avd: Haugalandet Postboks 63 - N-4291 Kopervik mail@vassbakk.no Telefon +47 52 85 78 30 Telefaks +47 52 85 31 17 | Prosjektnavn: Tipp Aksnes | Prosjektnr: 19500 |
| | Tegningsnavn: Tverrprofiler tippområde | |
| Tegningsnr: 902 | Tegnet av: Tomas Birkeland | |
| Beskrivelse I: | | |
| Beskrivelse II: | | |
| Hor. skala: | Opprettet: 03.04.2017 Utskriftsdato: 02.11.2017 | |
| Ver. skala: 1:100 | | |

Teo.Gmi 0: Ny overflate
 Fys.Gmi 11: Eksisterende terreng

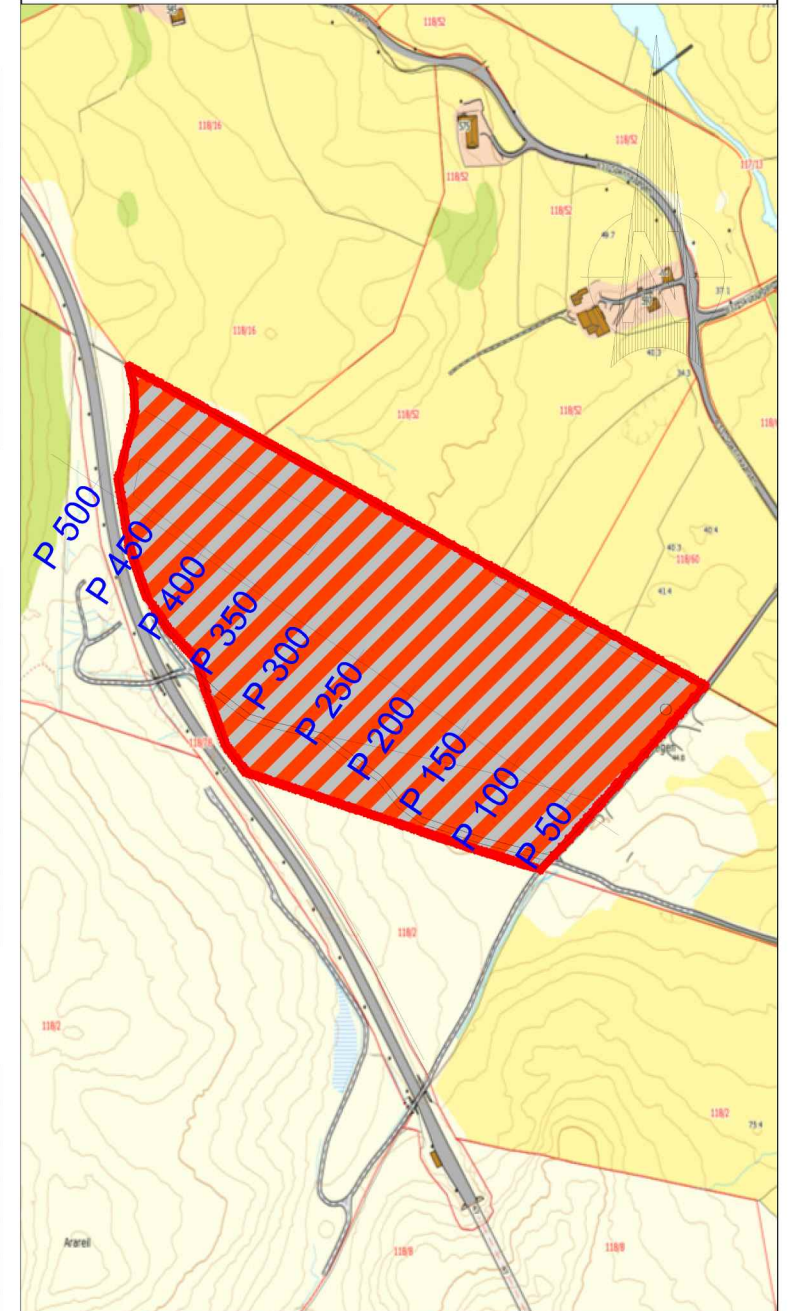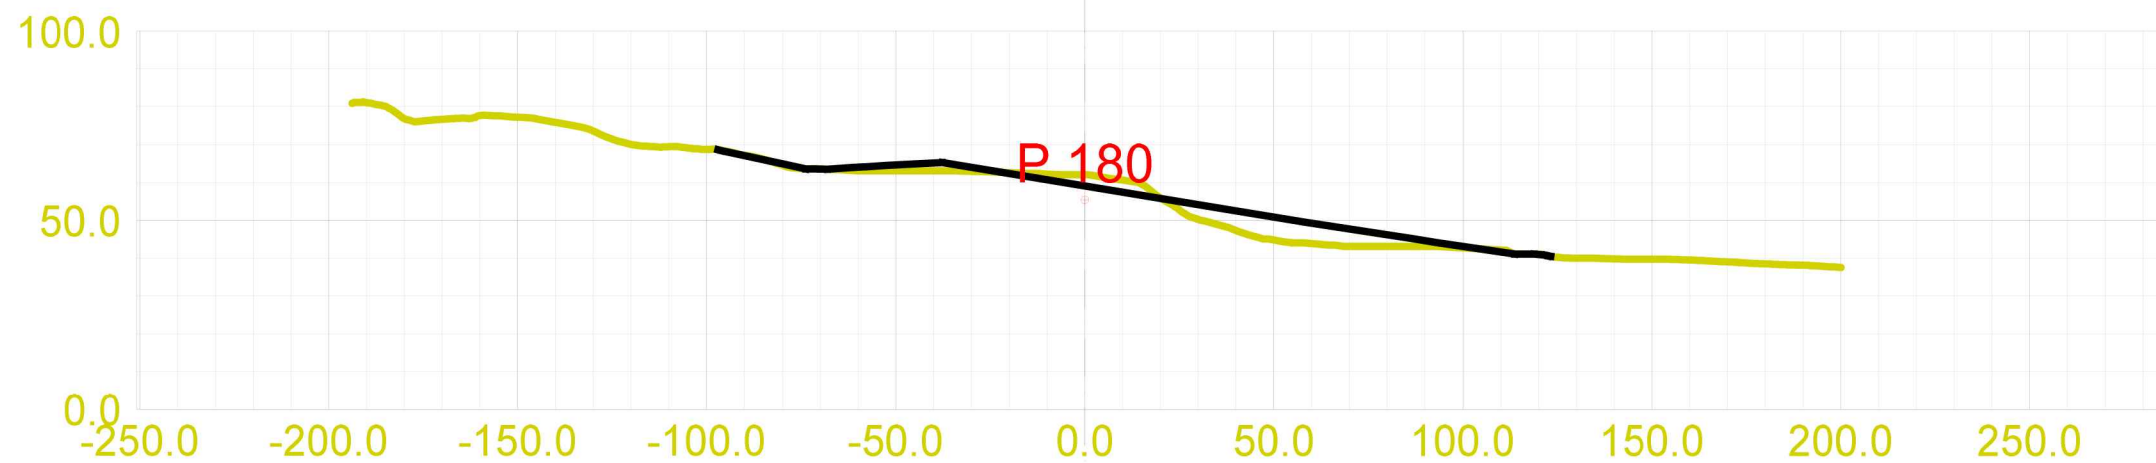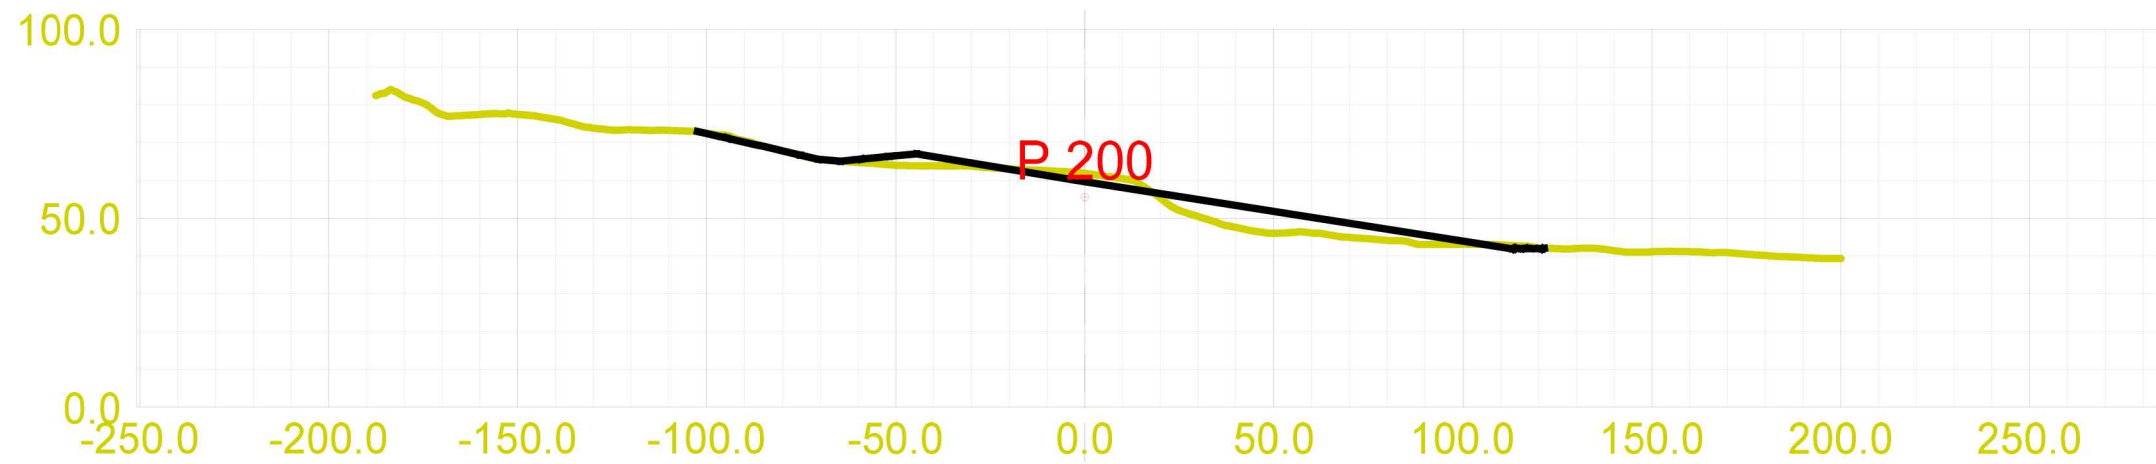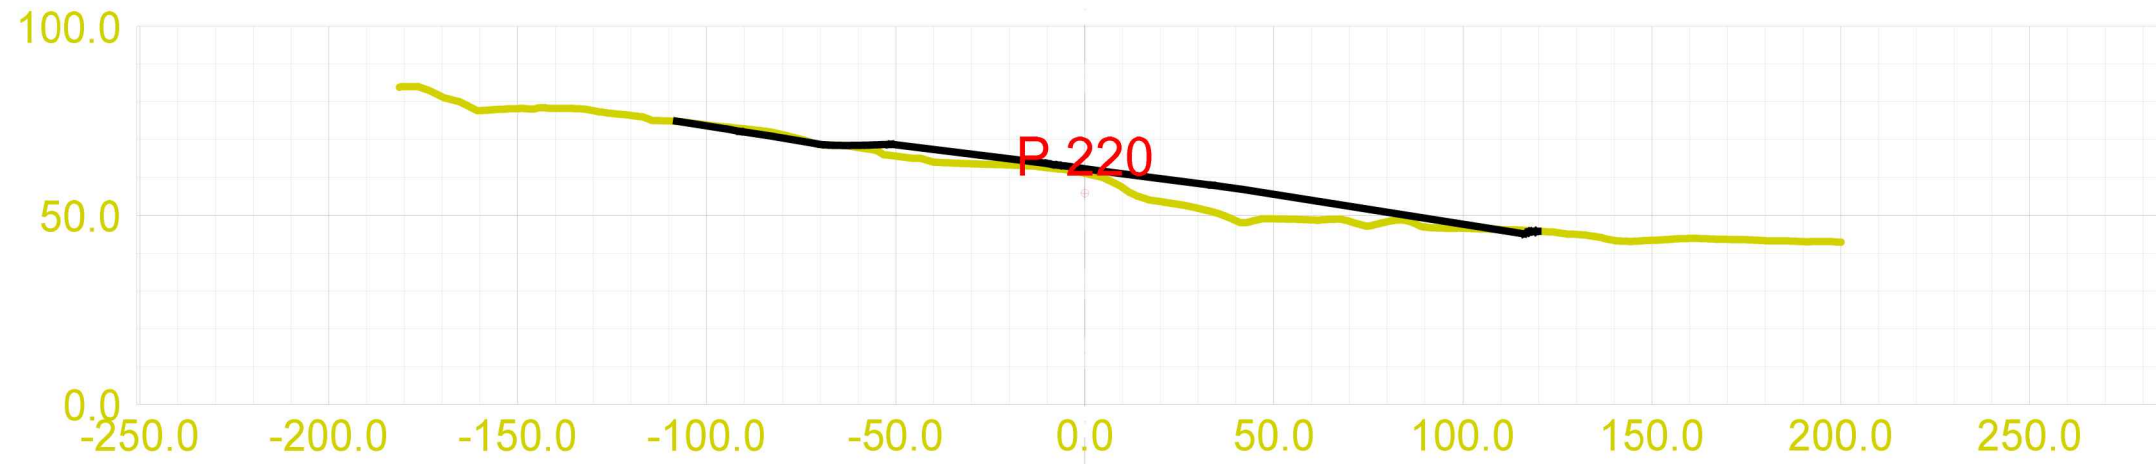


| | | |
|---|------------------------|--------------------------|
| | Prosjektnavn: | Prosjektnr: |
| | Tipp Aksnes | 19500 |
| Vassbakk & stol Avd: Haugalandet Postboks 63 - N-4291 Kopervik mail@vassbakk.no Telefon +47 52 85 78 30 Telefaks +47 52 85 31 17 | Tegningsnavn: | Tverrprofiler tippområde |
| | Tegningsnr: | 902 |
| | Tegnet av: | Tomas Birkeland |
| | Beskrivelse I: | |
| Hor. skala: | Beskrivelse II: | |
| Ver. skala: | Opprettet: | 03.04.2017 |
| 1:100 | Utskriftsdato: | 02.11.2017 |





Teo.Gmi 0: Ny overflate
 Fys.Gmi 11: Eksisterende terreng

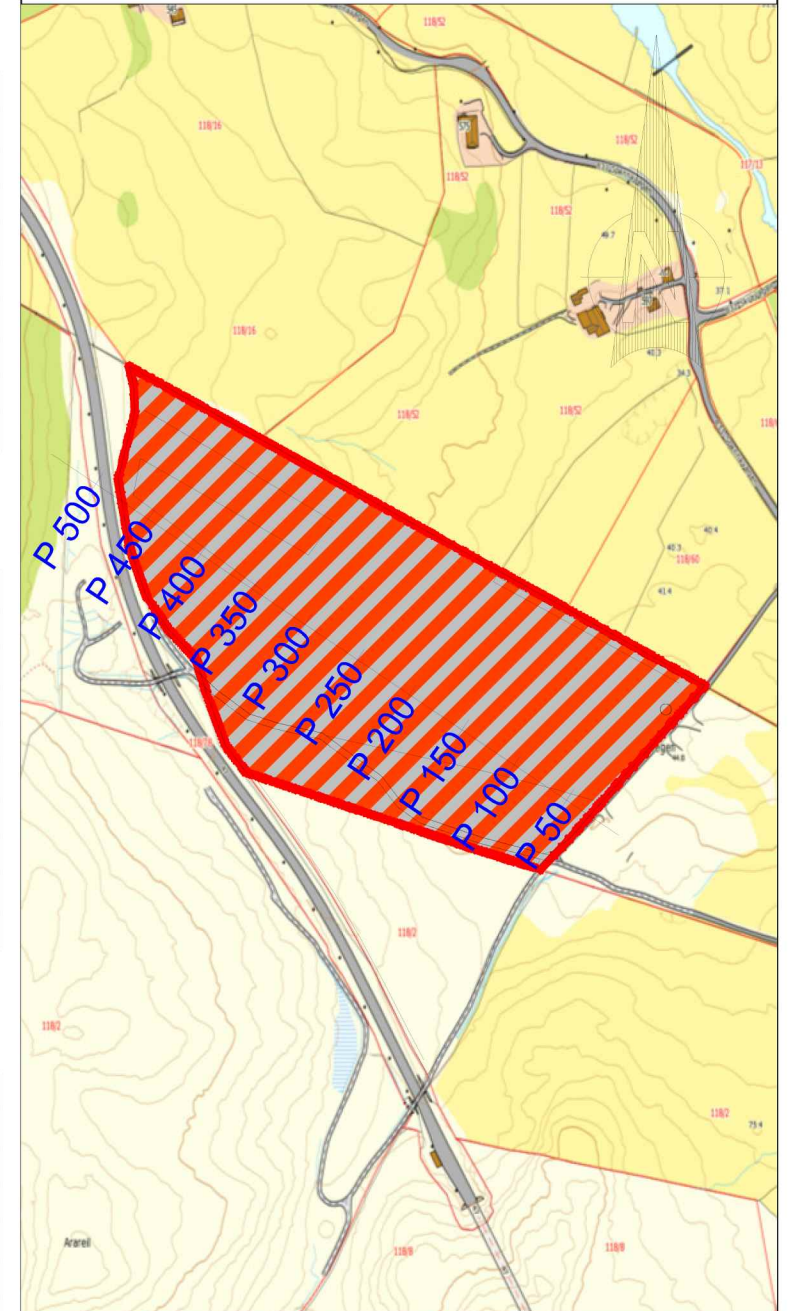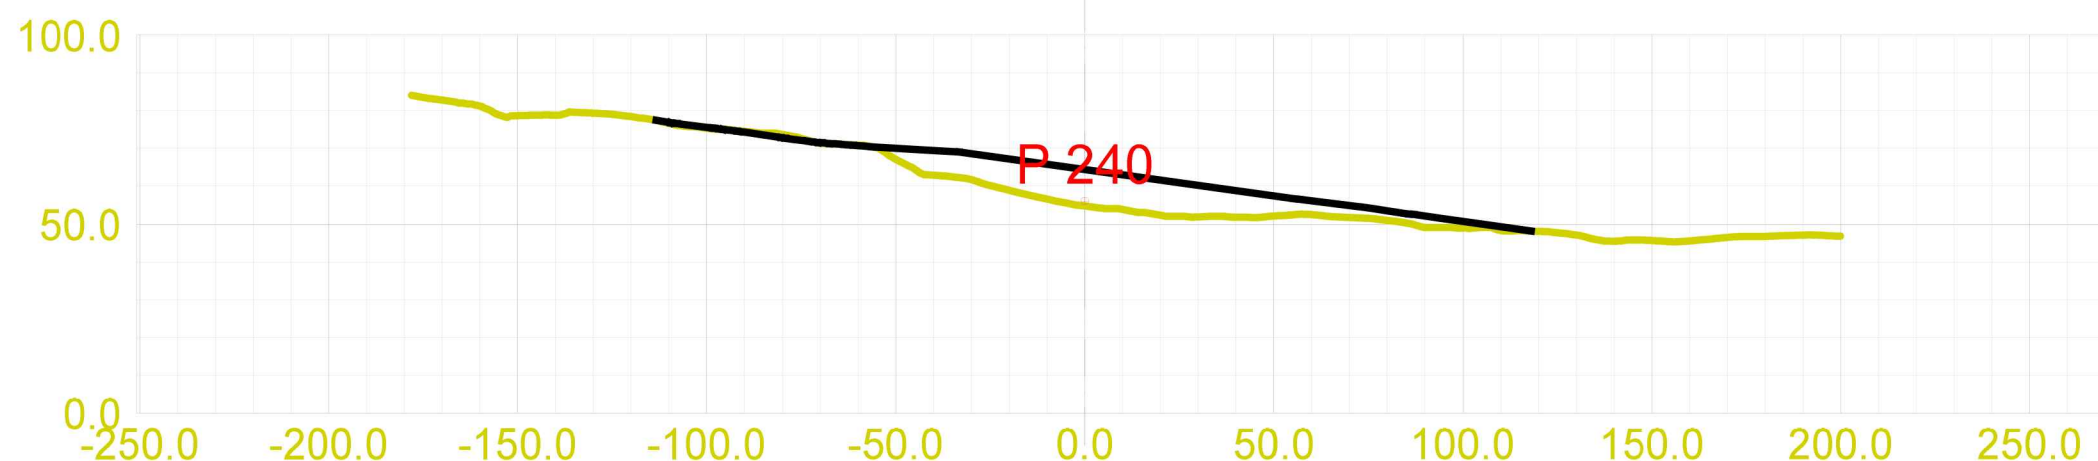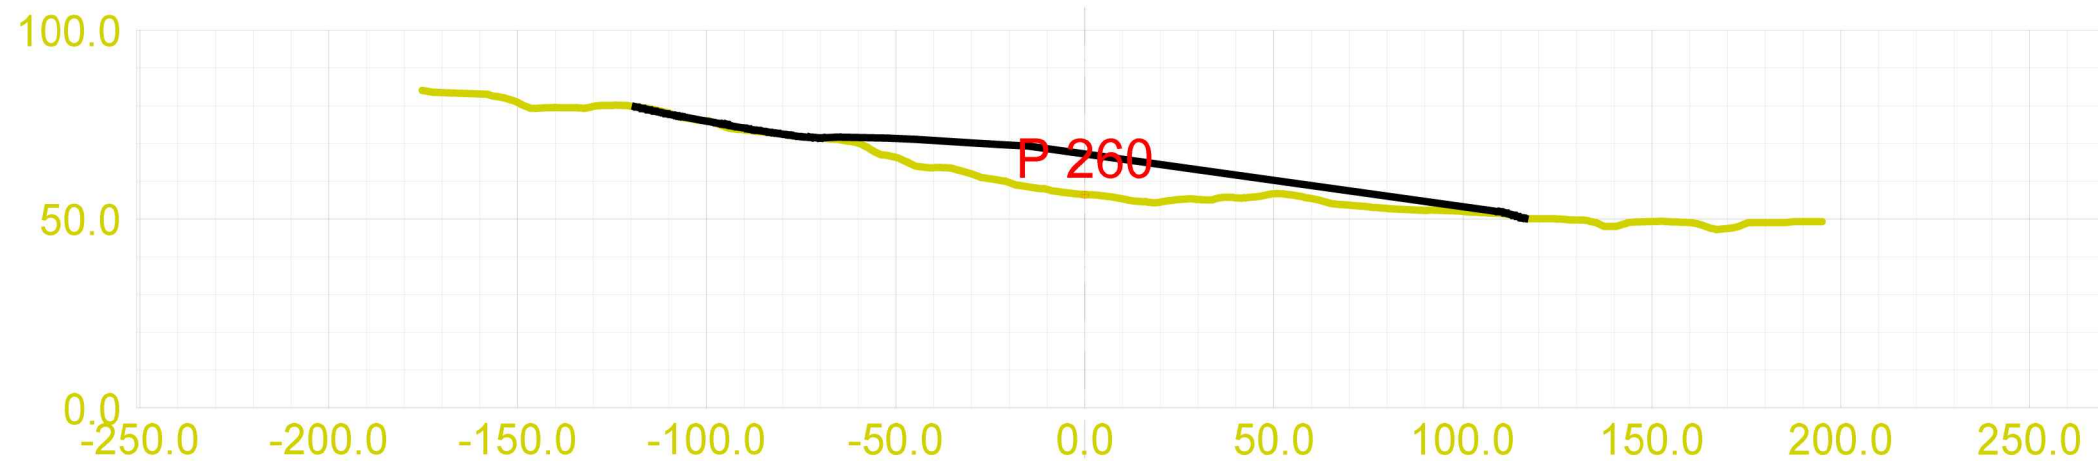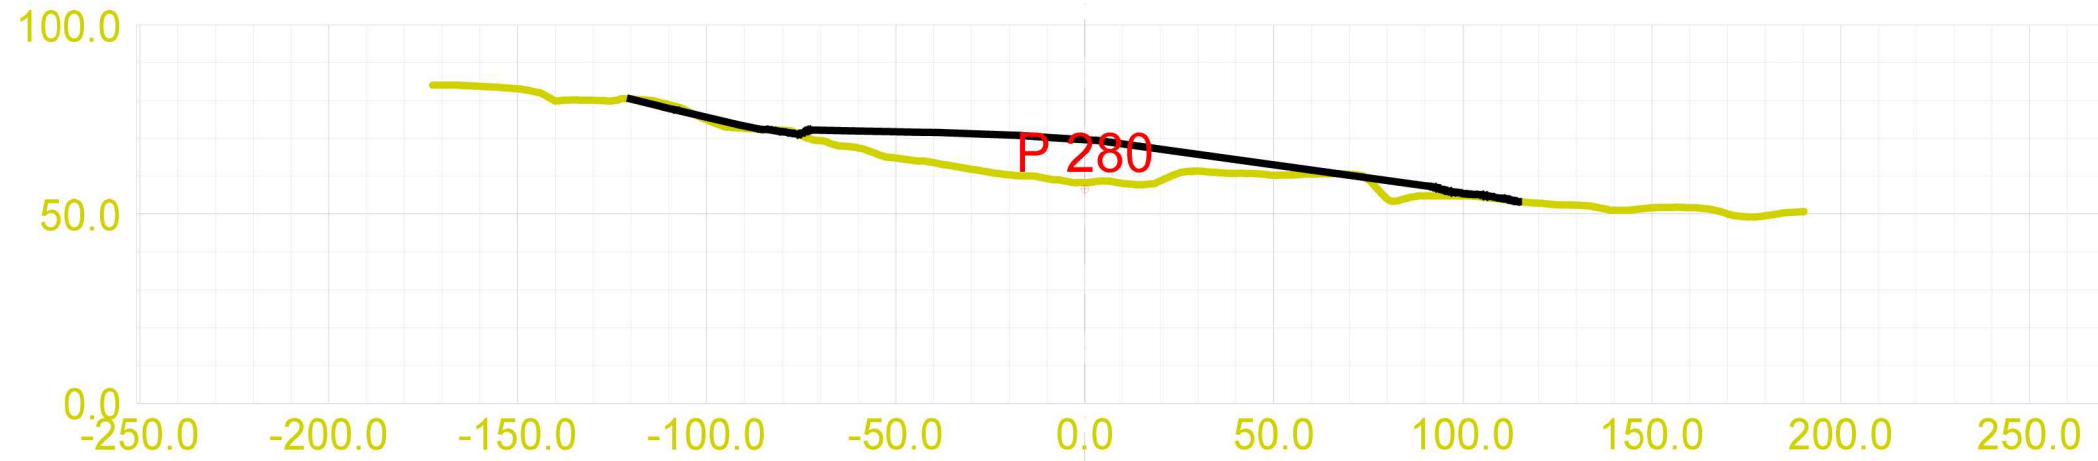


| | | |
|---|----------------------|--------------------|
| | Prosjektnavn: | Prosjektnr: |
| | Tipp Aksnes | 19500 |
| Tegningsnavn: Tverrprofiler tippområde | | |
| Tegningsnr: 902 | | |
| Tegnet av: Tomas Birkeland | | |
| Beskrivelse I: | | |
| Beskrivelse II: | | |
| Hor. skala: | | |
| Ver. skala: 1:100 | | |
| Opprettet: 03.04.2017 Utskriftsdato: 02.11.2017 | | |





Vassbakk & stol
 Avd: Haugalandet
 Postboks 63 - N-4291 Kopervik
 mail@vassbakk.no
 Telefon +47 52 85 78 30
 Telefaks +47 52 85 31 17


 Teo.Gmi 0: Ny overflate
 Fys.Gmi 11: Eksisterende terreng

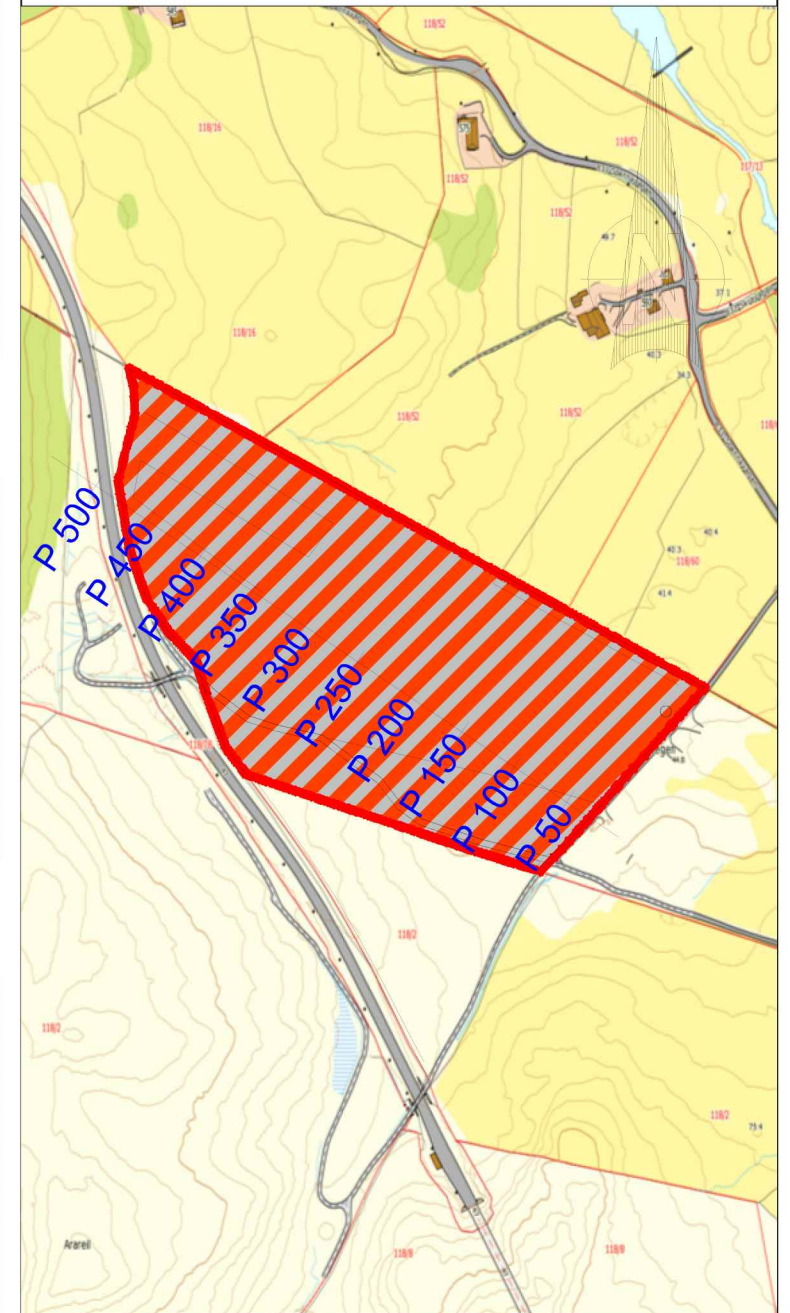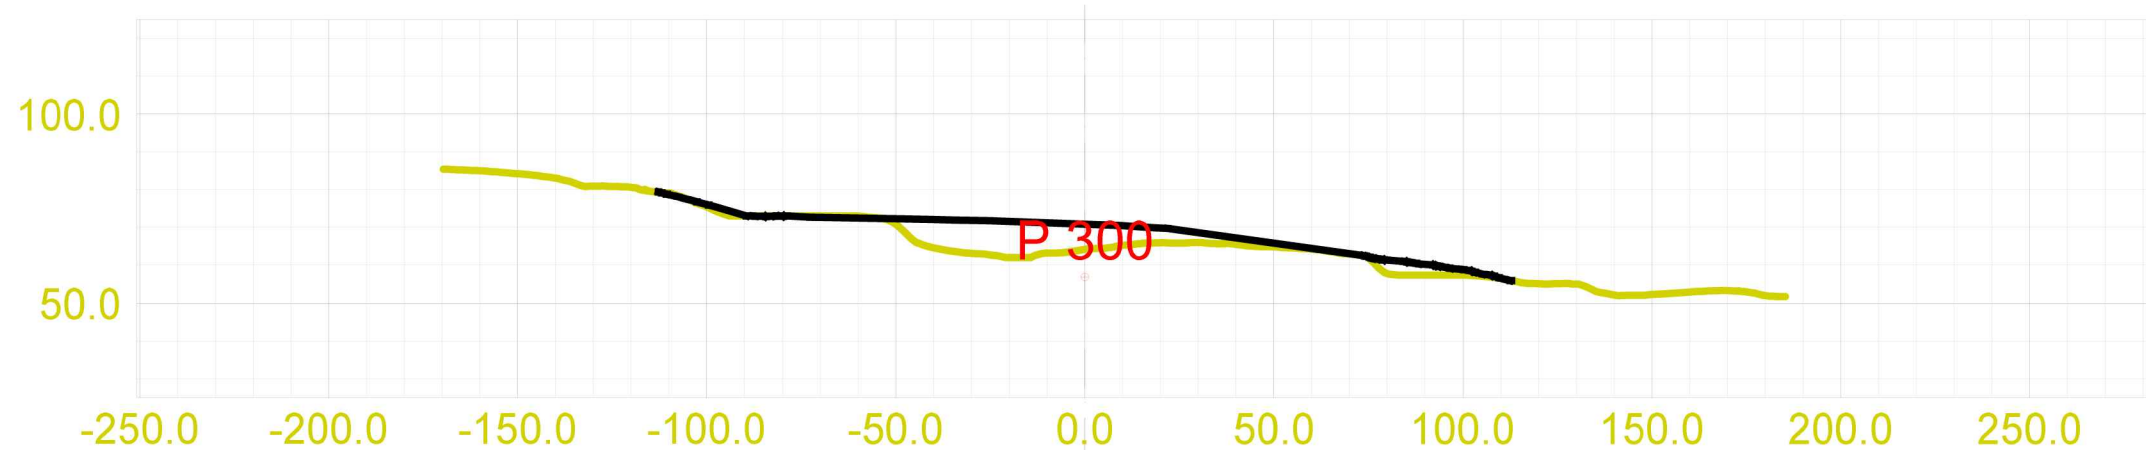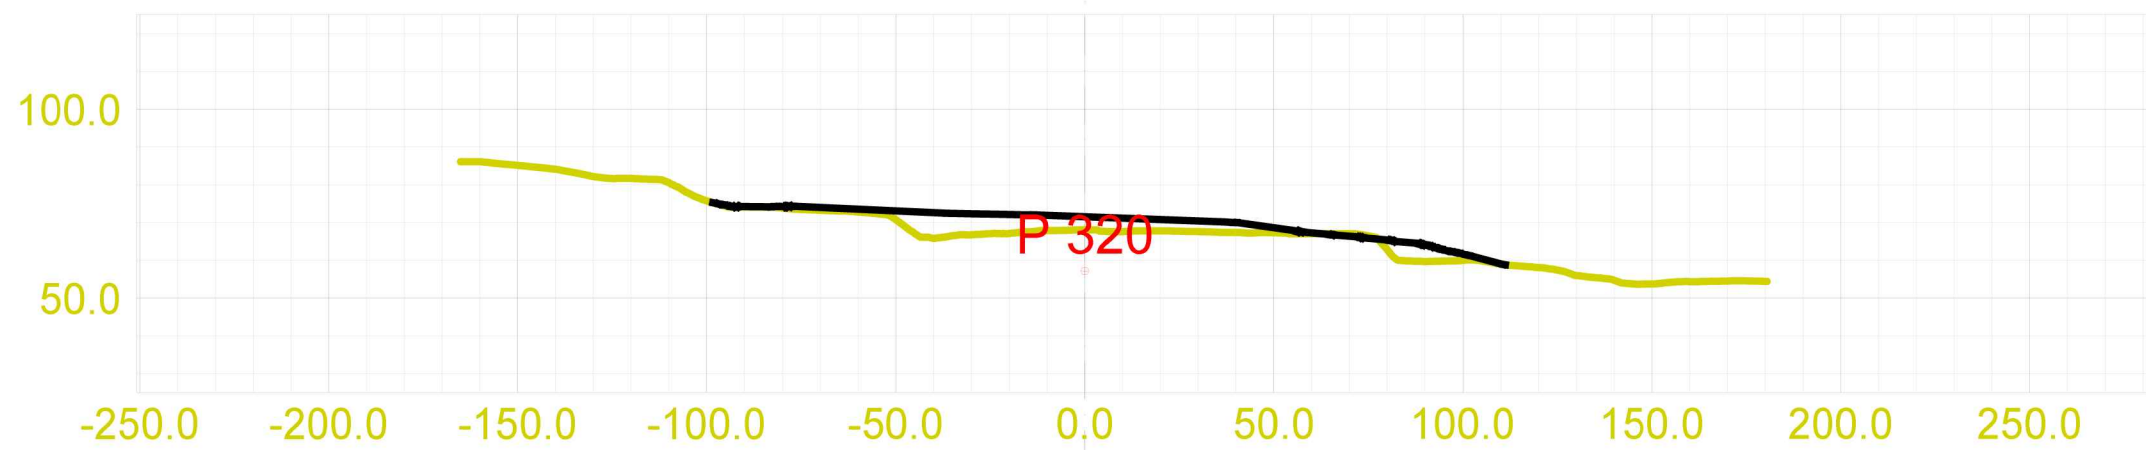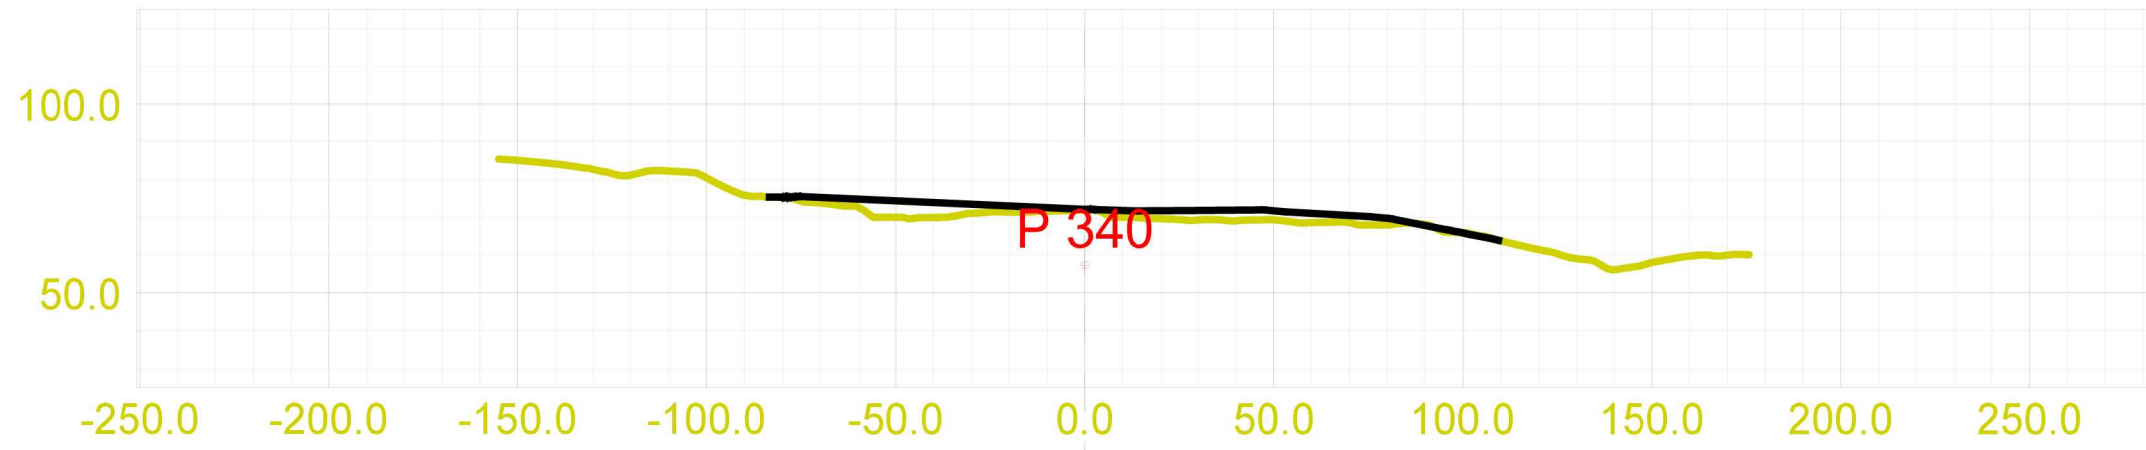


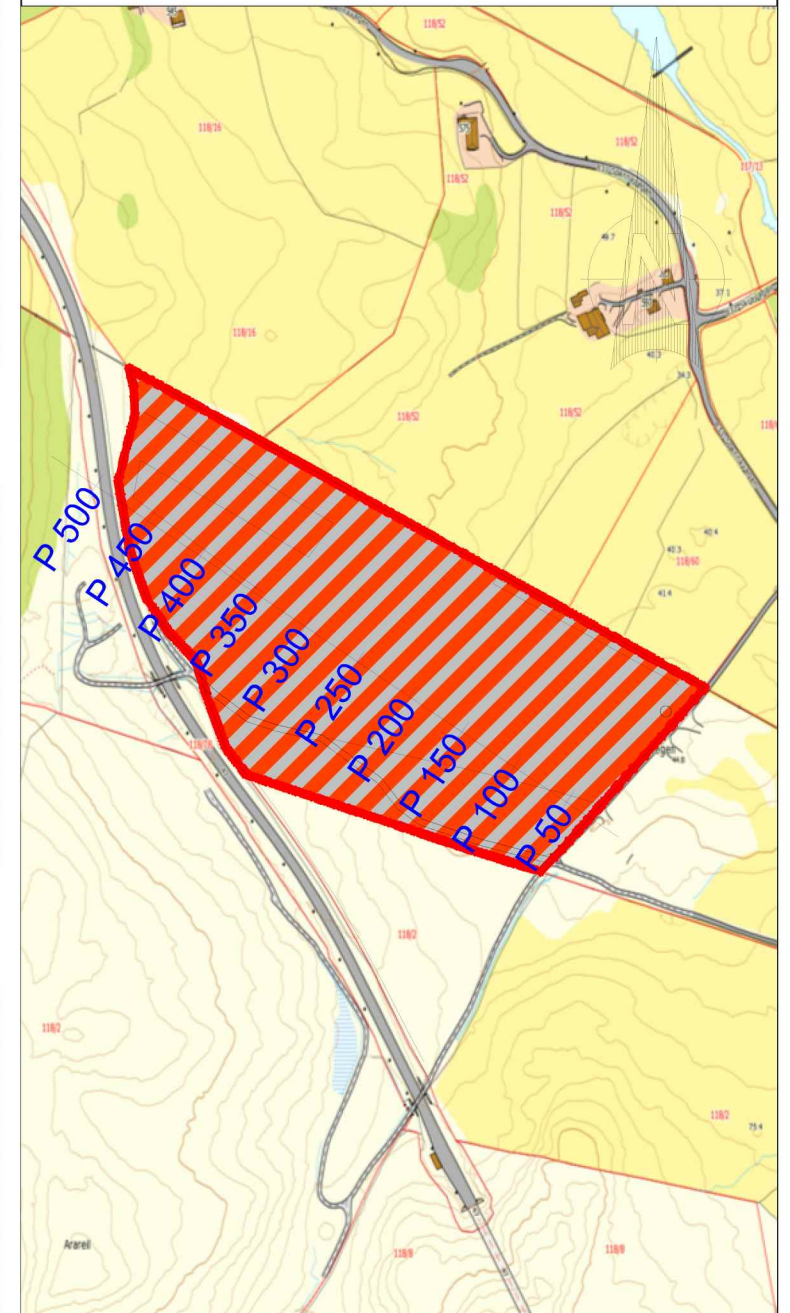
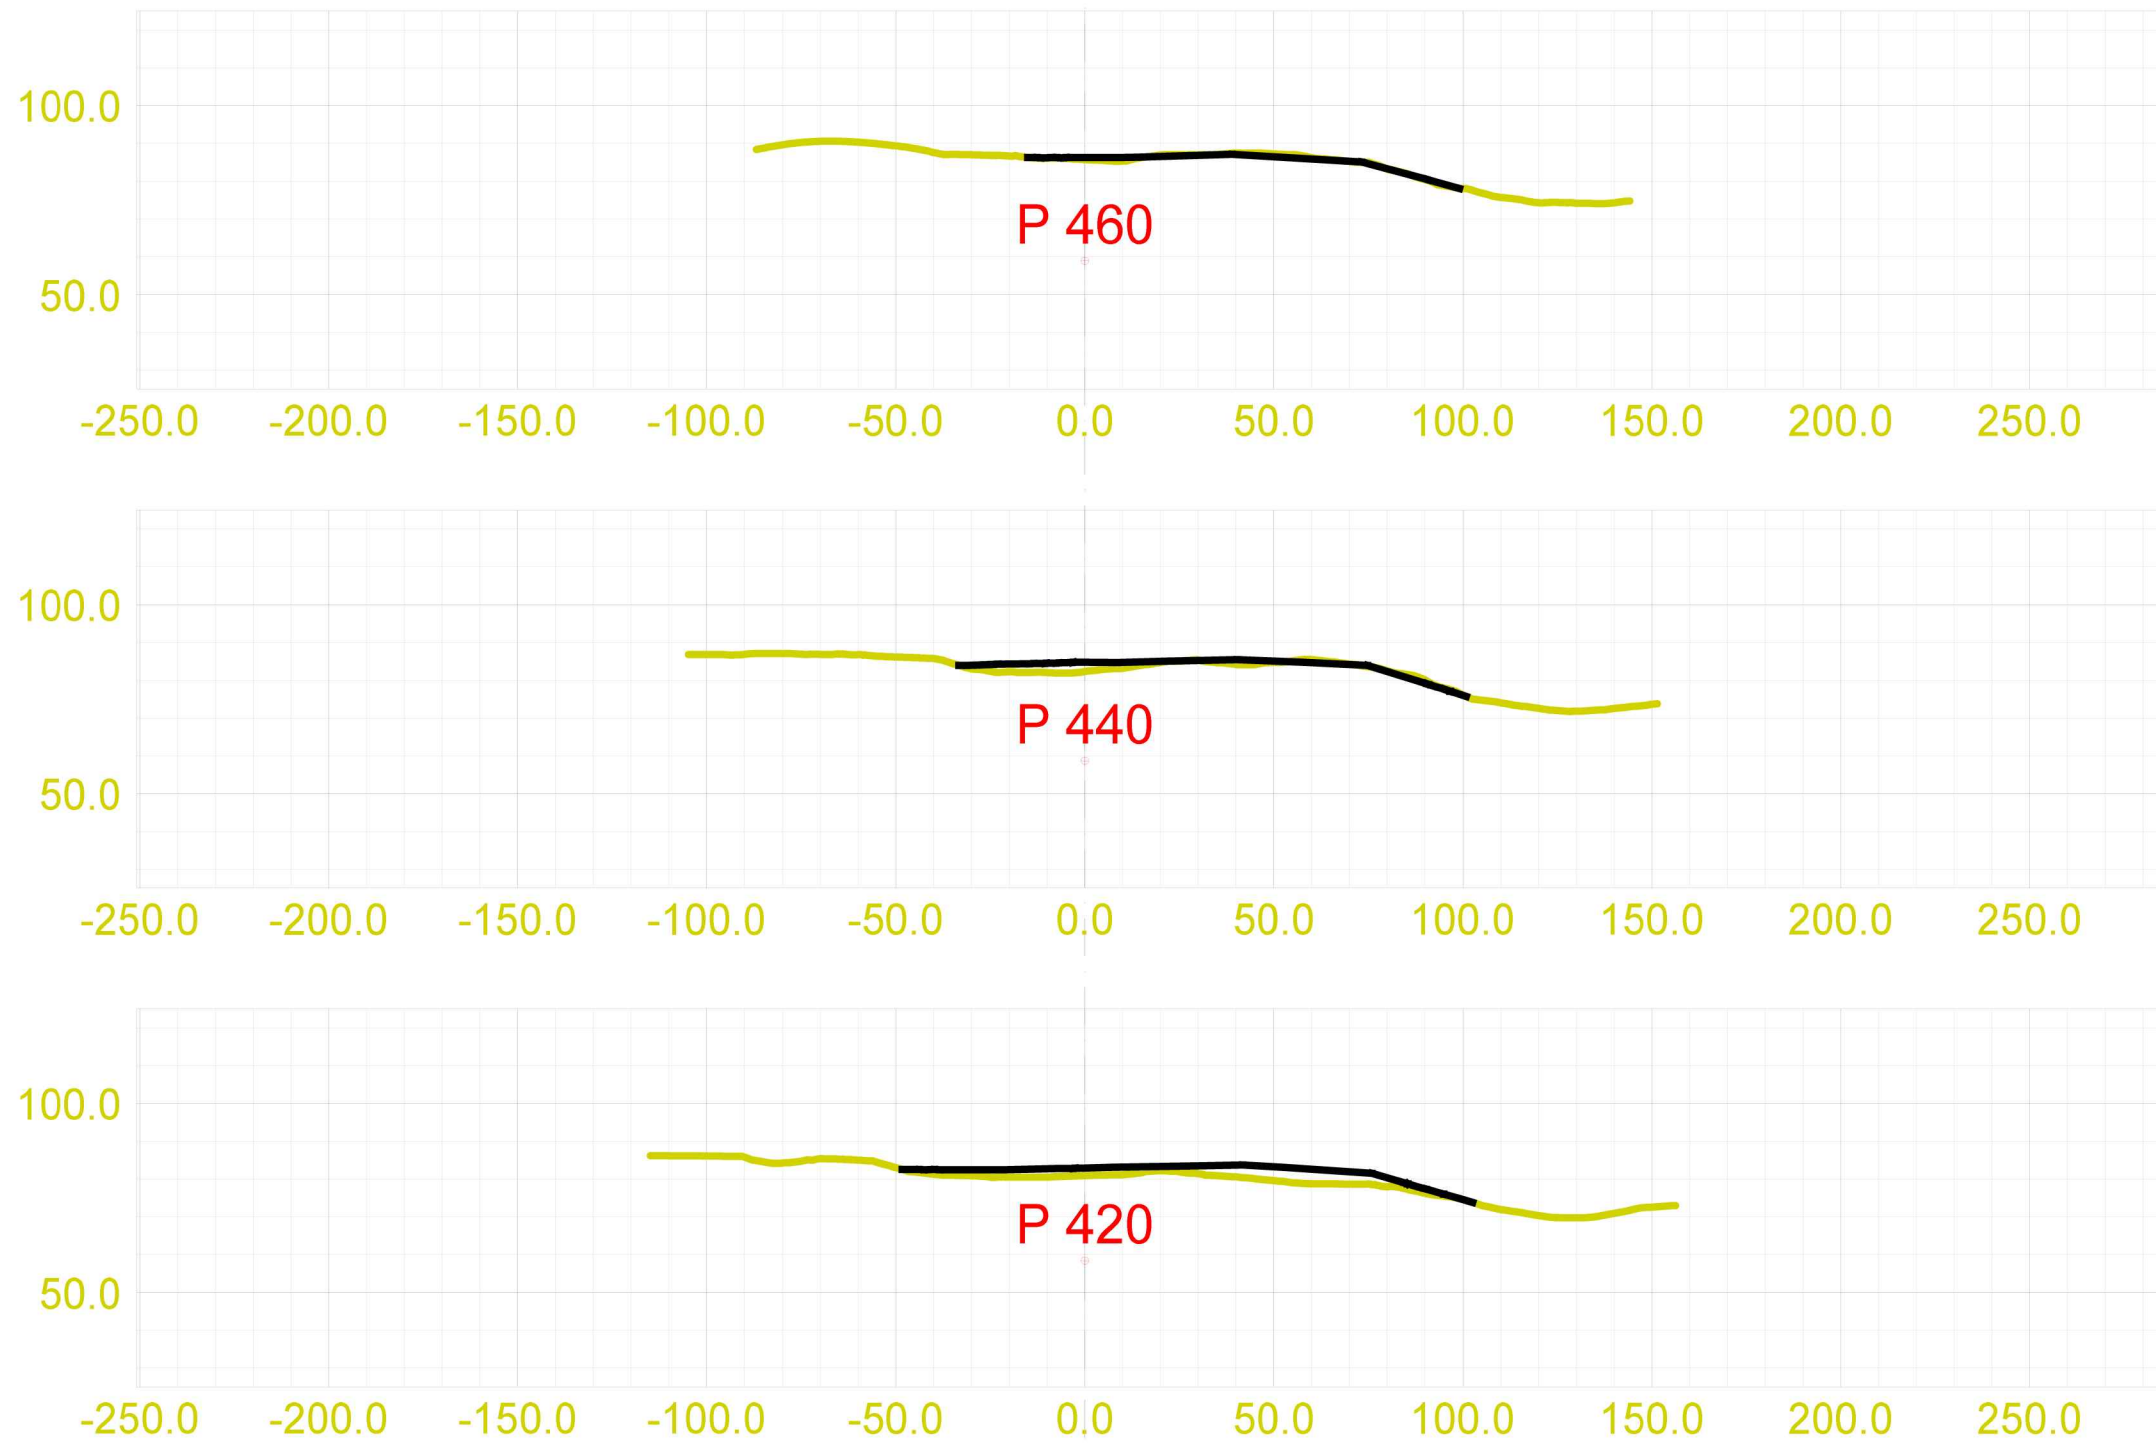
| | | |
|--|---|---|
|  | Prosjektnavn: Tipp Aksnes | Prosjektnr: 19500 |
| | Tegningsnavn: Tverrprofiler tippområde | |
| Vassbakk & stol Avd: Haugalandet Postboks 63 - N-4291 Kopervik mail@vassbakk.no Telefon +47 52 85 78 30 Telefaks +47 52 85 31 17 | Tegningsnr: 902 | Tegnet av: Tomas Birkeland |
| | Beskrivelse I: | |
| | Beskrivelse II: | |
| | Hor. skala: | Opprettet: 03.04.2017 Utskriftsdato: 02.11.2017 |
| Ver. skala: 1:100 | | |


 Teo.Gmi 0: Ny overflate
 Fys.Gmi 11: Eksisterende terreng

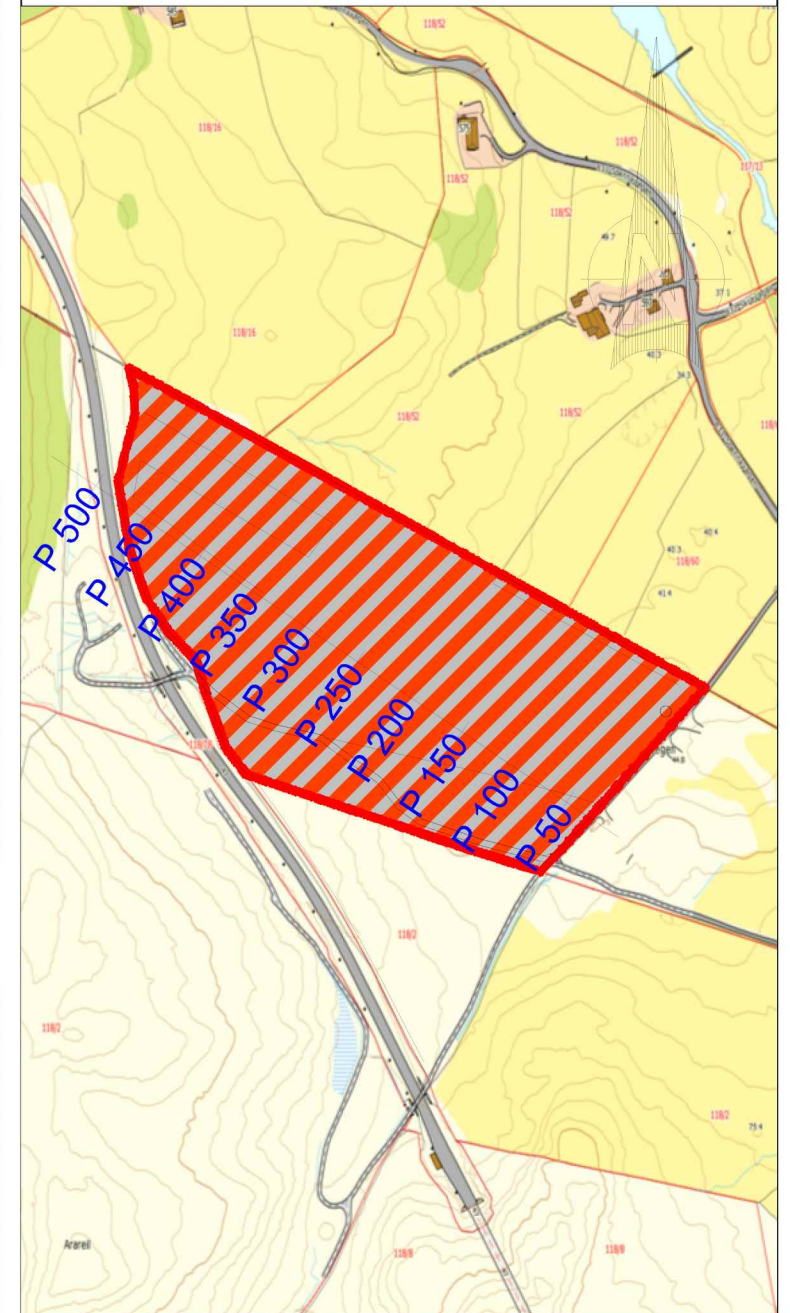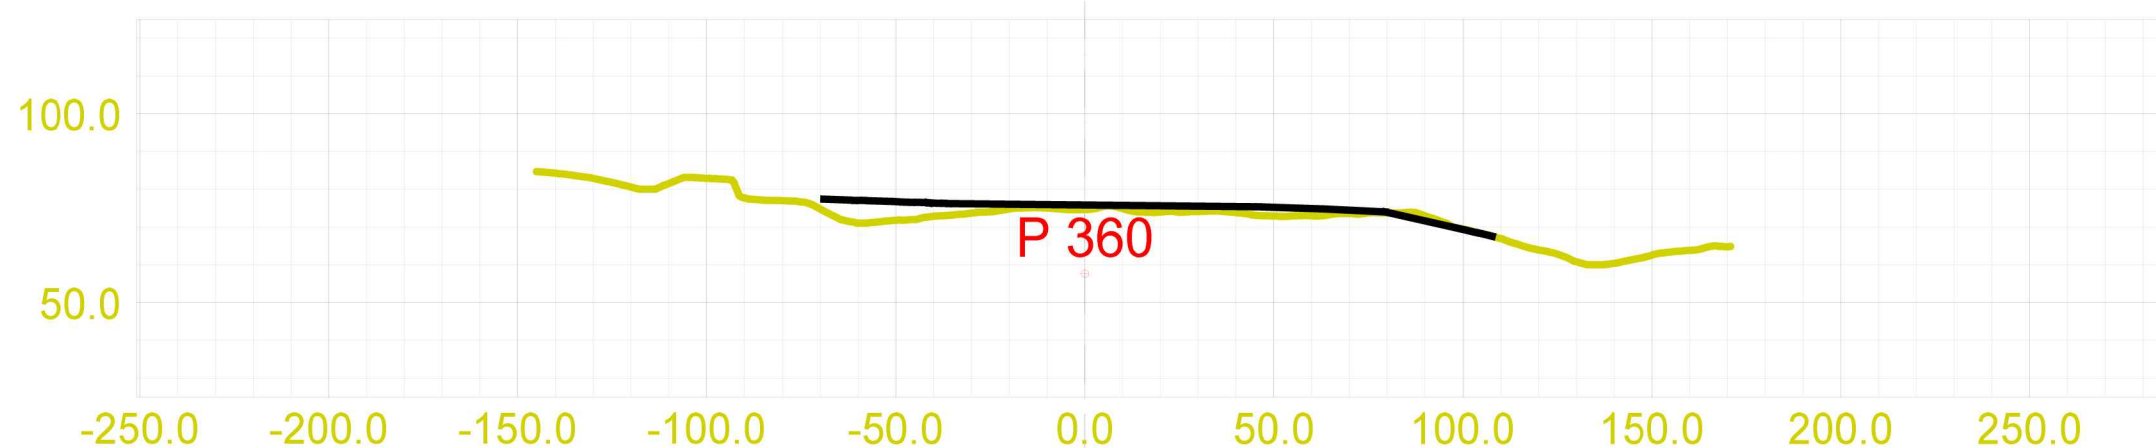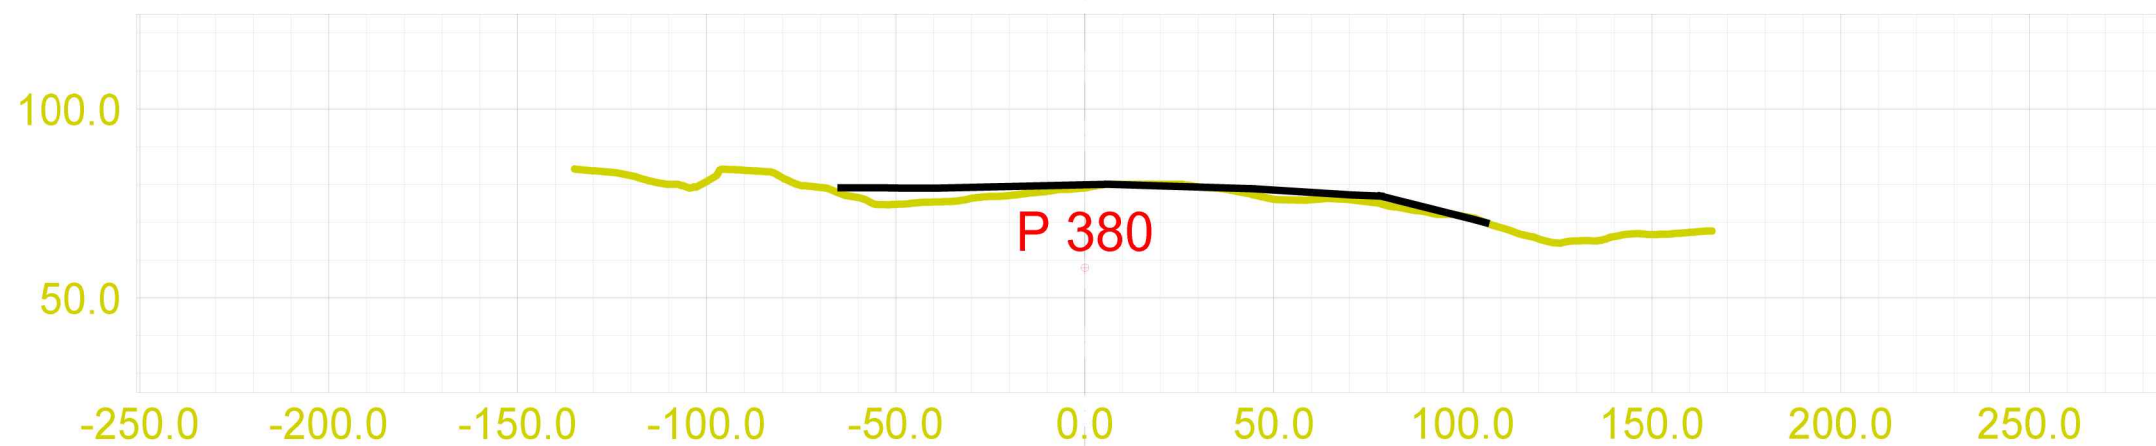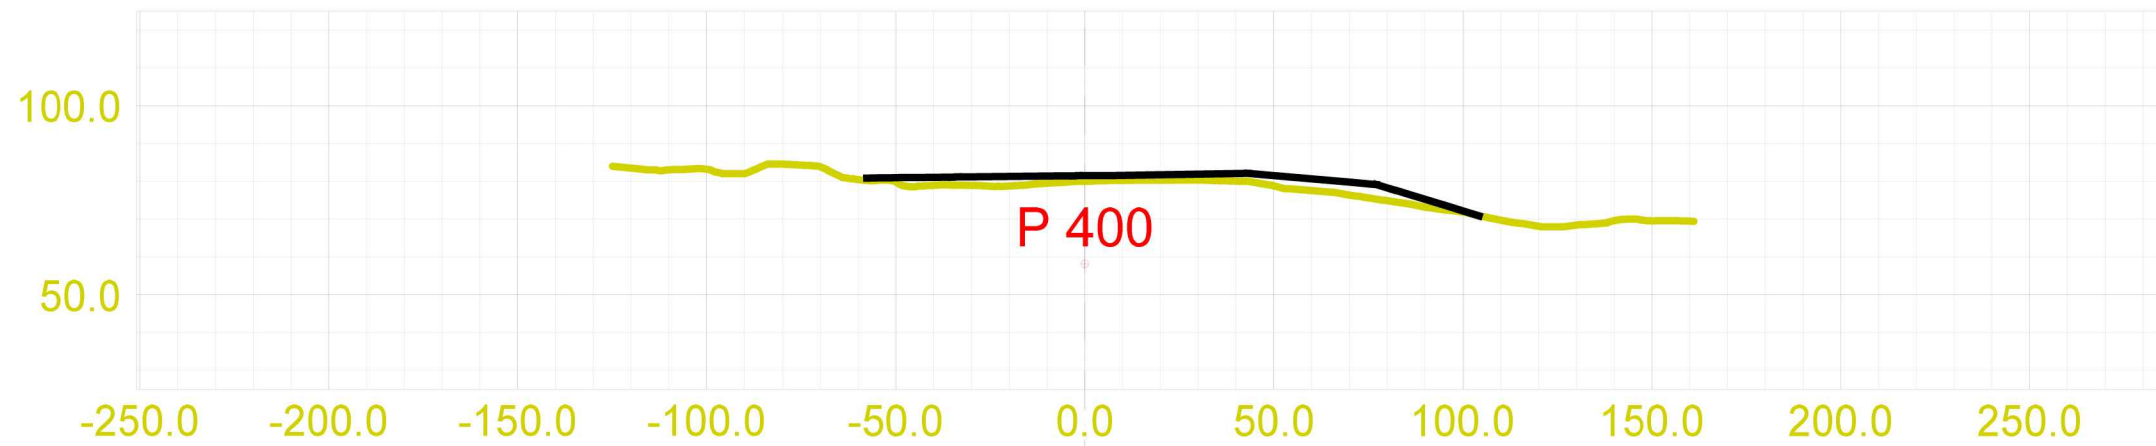


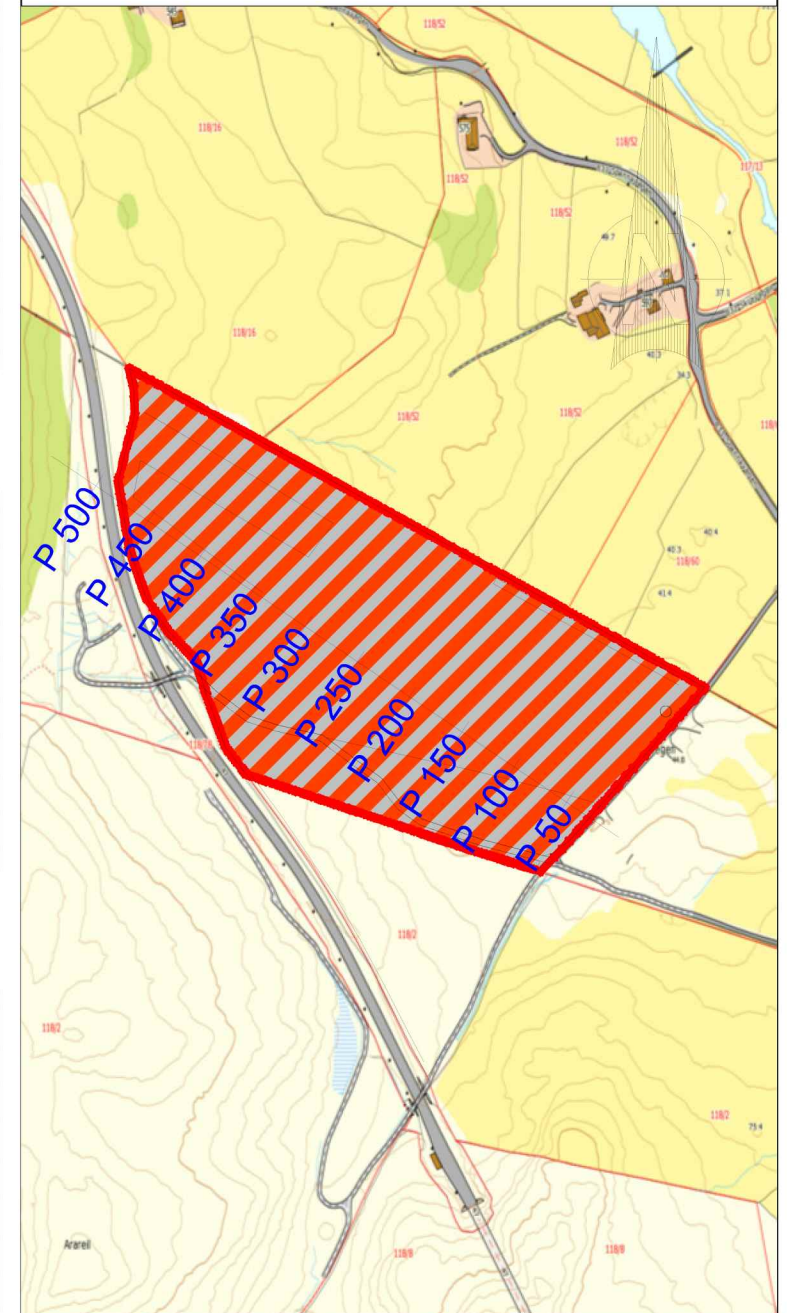
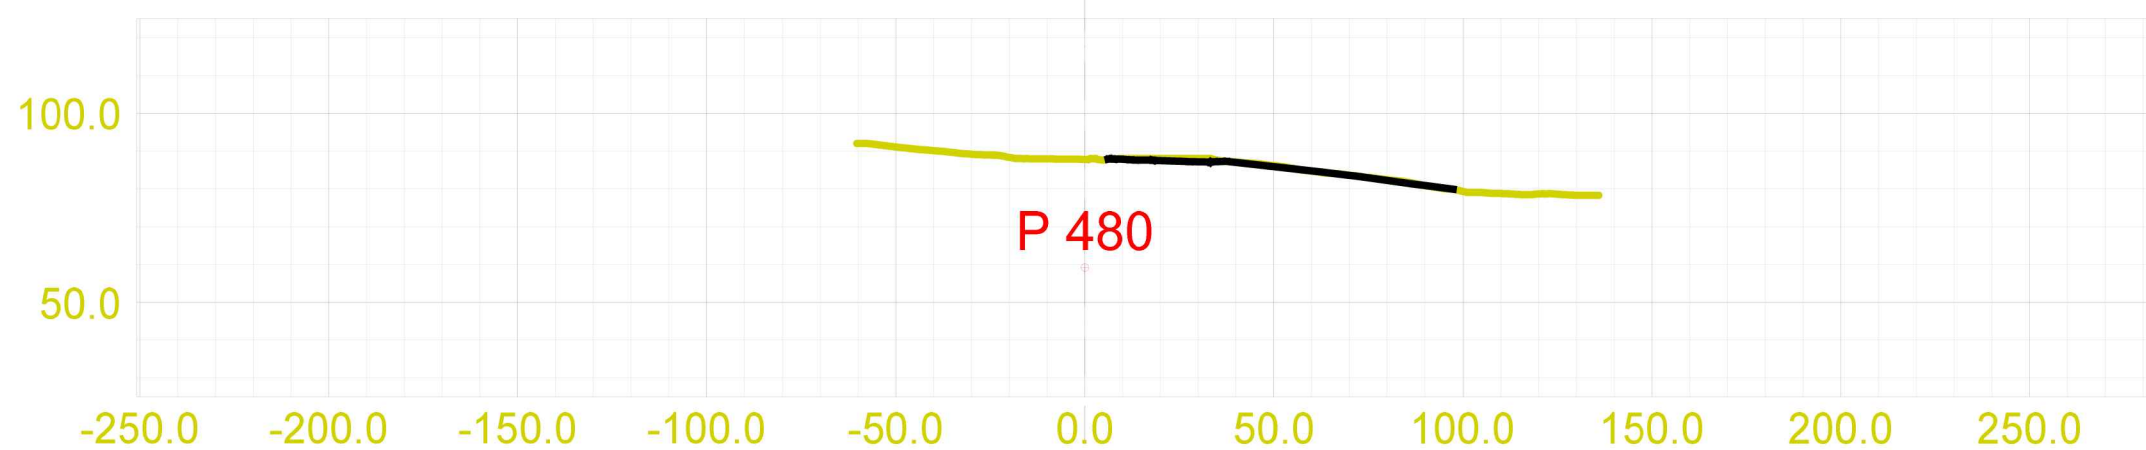
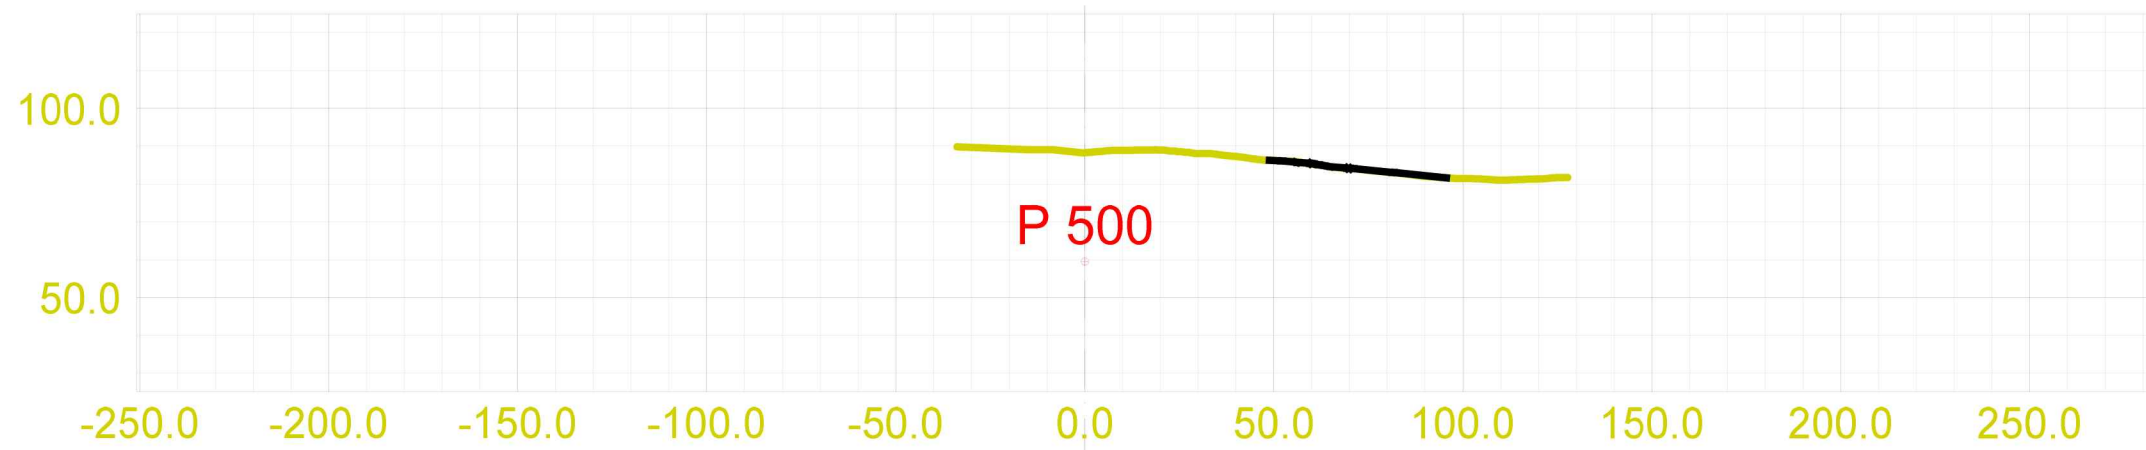
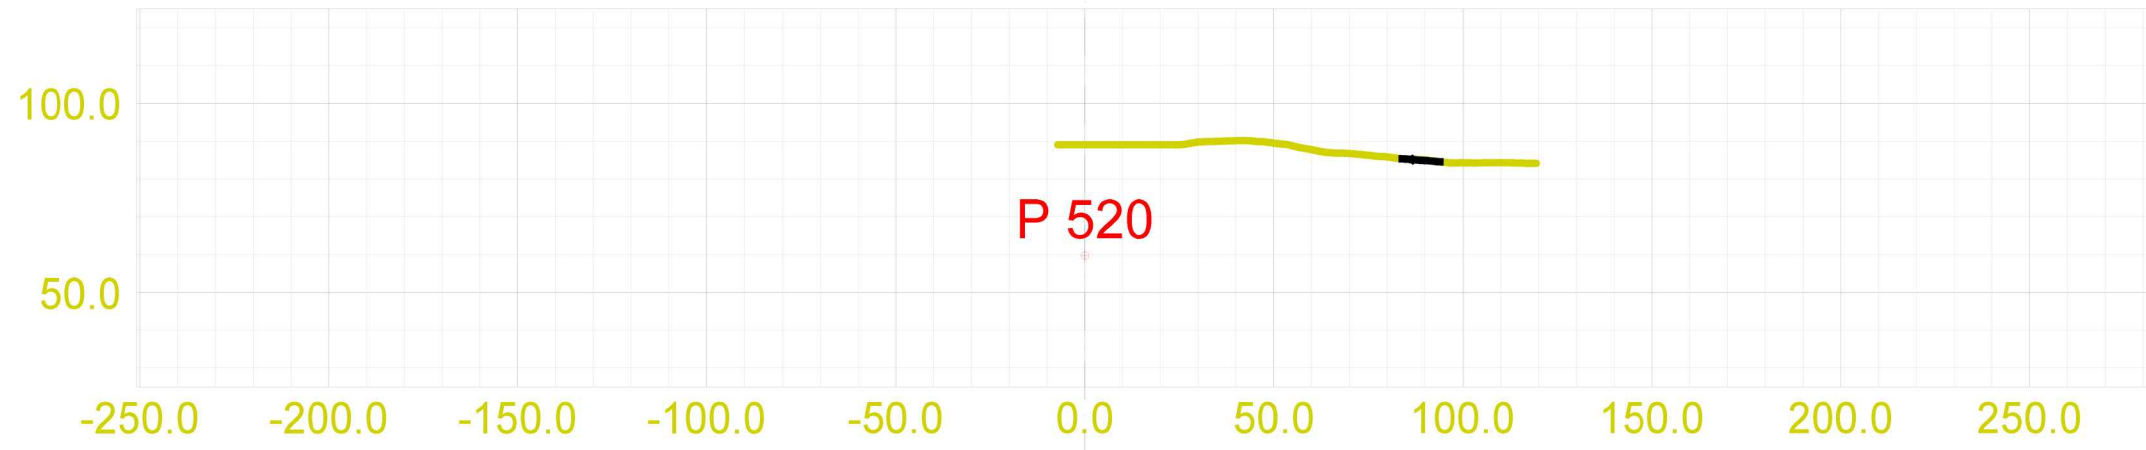
| | | |
|--|---|----------------------------------|
|  Vassbakk & stol <small>Avd: Haugalandet Postboks 63 - N-4291 Kopervik mail@vassbakk.no Telefon +47 52 85 78 30 Telefaks +47 52 85 31 17</small> | Prosjektnavn: | Prosjektnr: |
| | Tipp Aksnes | 19500 |
| | Tegningsnavn: Tverrprofiler tippområde | |
| | Tegningsnr: 902 | |
| | Tegnet av: Tomas Birkeland | |
| | Beskrivelse I: | |
| Hor. skala: | Beskrivelse II: | |
| Ver. skala: 1:100 | Opprettet: 03.04.2017 | Utskriftsdato: 02.11.2017 |


 Teo.Gmi 0: Ny overflate
 Fys.Gmi 11: Eksisterende terreng




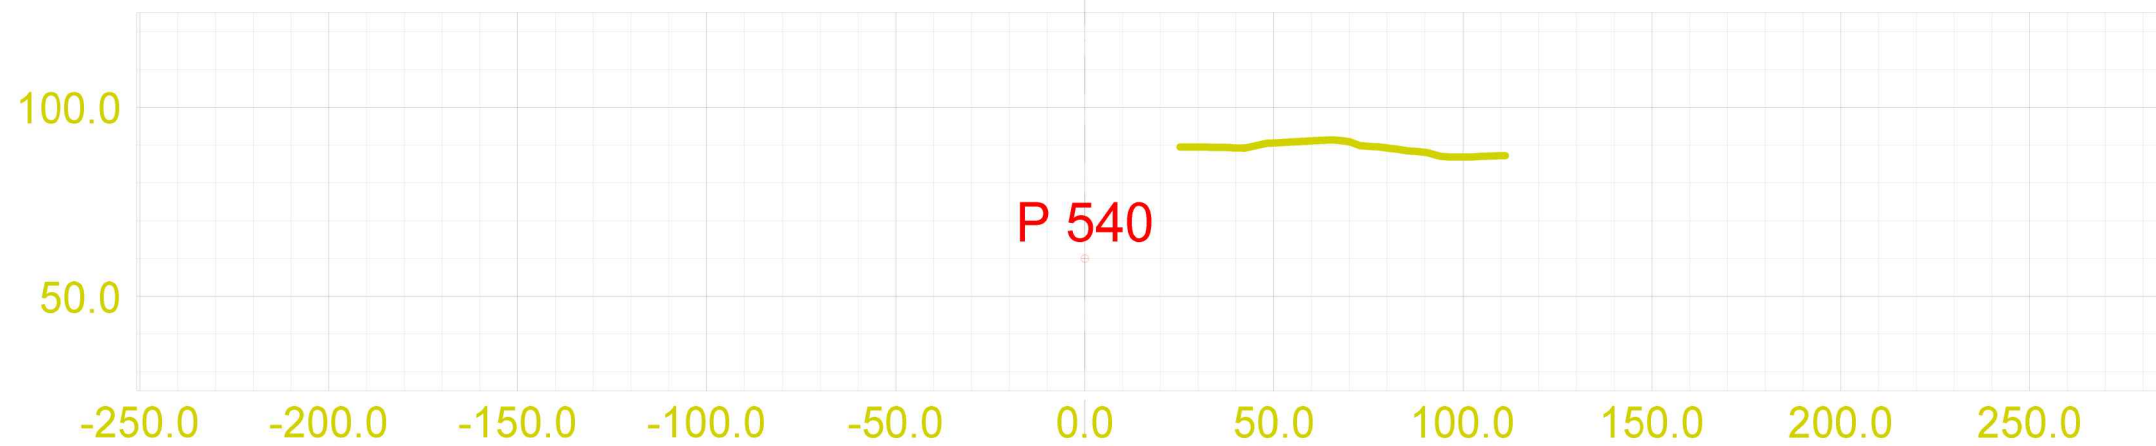
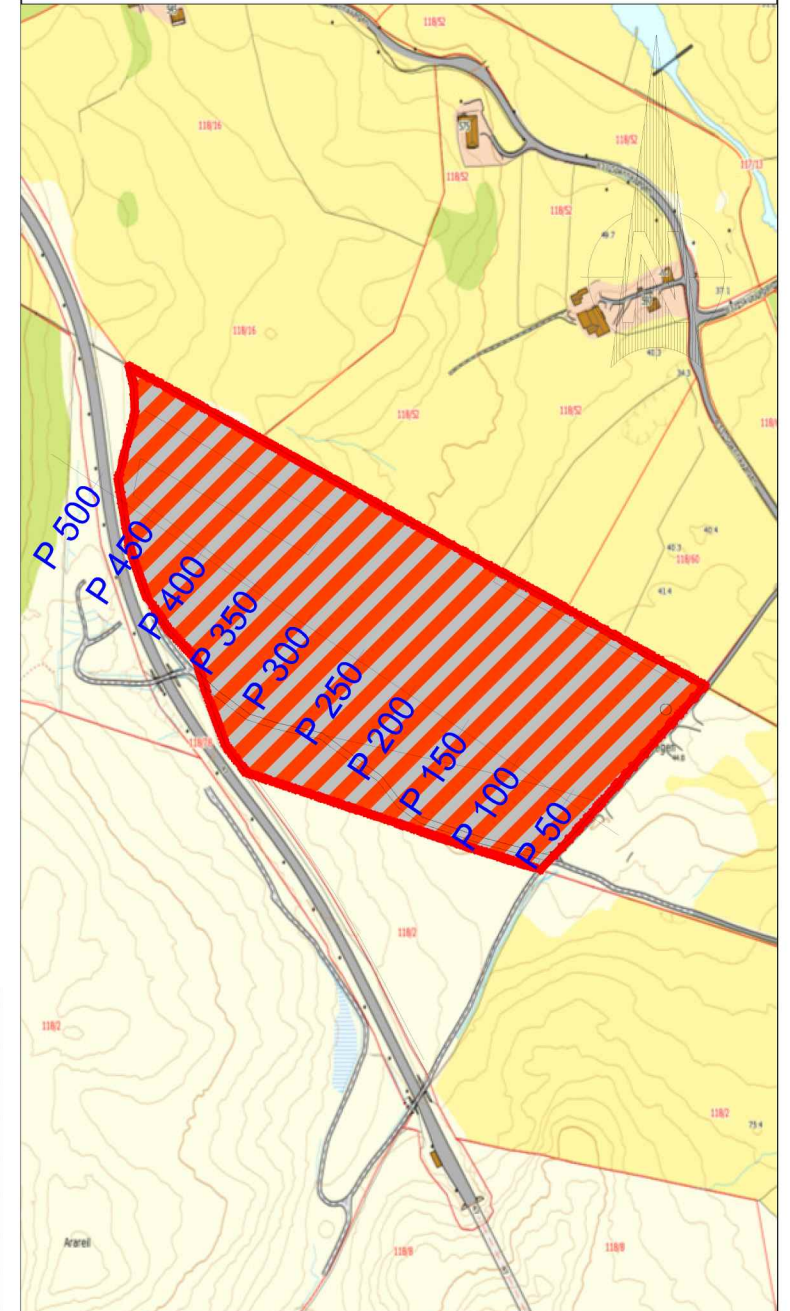
| | | |
|---|-----------------------|--------------------------|
|  | Prosjektnavn: | Prosjektnr: |
| | Tipp Aksnes | 19500 |
| Vassbakk & stol Avd: Haugalandet Postboks 63 - N-4291 Kopervik mail@vassbakk.no Telefon +47 52 85 78 30 Telefaks +47 52 85 31 17 | Tegningsnavn: | Tverrprofiler tippområde |
| Tegningsnr: | 902 | Tegnet av: |
| | | Tomas Birkeland |
| Hor. skala: | Beskrivelse I: | |
| Ver. skala: 1:100 | Beskrivelse II: | |
| | Opprettet: | 03.04.2017 |
| | Utskriftsdato: | 02.11.2017 |


 Teo.Gmi 0: Ny overflate
 Fys.Gmi 11: Eksisterende terreng



| | | |
|--|--|---|
|  Vassbakk & stol <small>Avd: Haugalandet Postboks 63 - N-4291 Kopervik mail@vassbakk.no Telefon +47 52 85 78 30 Telefaks +47 52 85 31 17</small> | Prosjektnavn: Tipp Aksnes | Prosjektnr.: 19500 |
| | Tegningsnavn: Tverrprofiler tippområde | Tegningsnr.: 902 |
| Hor. skala: Ver. skala: 1:100 | Beskrivelse I: Beskrivelse II: | Opprettet: 03.04.2017 Utskriftsdato: 02.11.2017 |


 Teo.Gmi 0: Ny overflate
 Fys.Gmi 11: Eksisterende terreng



| | | |
|---|--------------------------|-----------------------|
|  | Prosjektnavn: | Prosjektnr: |
| | Tipp Aksnes | 19500 |
| Vassbakk & stol Avd: Haugalandet Postboks 63 - N-4291 Kopervik mail@vassbakk.no Telefon +47 52 85 78 30 Telefaks +47 52 85 31 17 | Tegningsnavn: | Tegningsnr: |
| | Tverrprofiler tippområde | 902 |
| | Tegnet av: | Beskrivelse I: |
| | Tomas Birkeland | |
| Hor. skala: | Beskrivelse II: | |
| Ver. skala: | Opprettet: | Utskriftsdato: |
| 1:100 | 03.04.2017 | 02.11.2017 |