PLANLAGT OMBYGGING

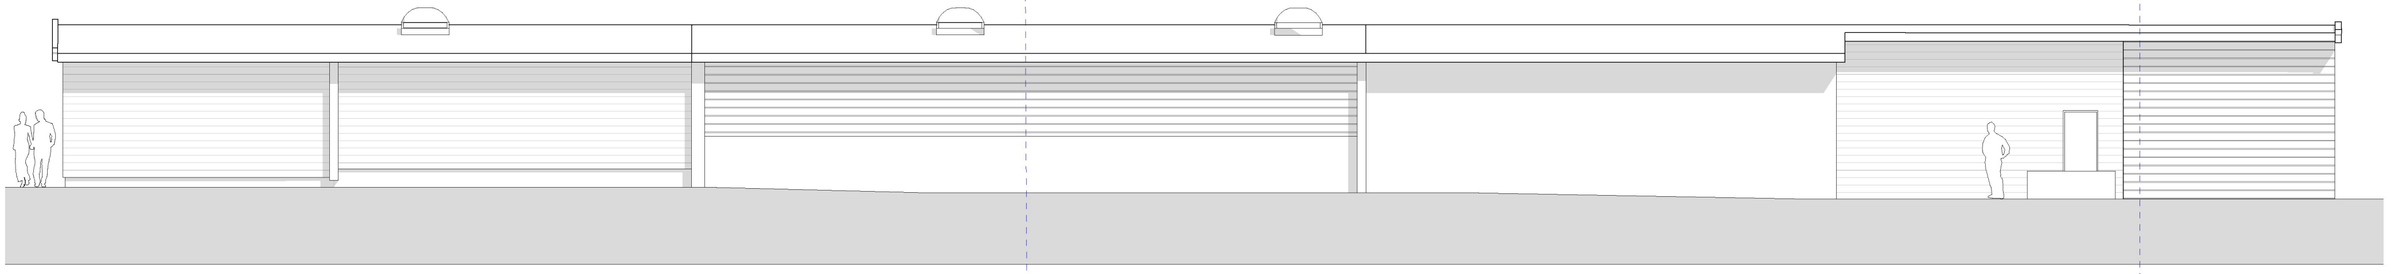

Fasade Sør _ Før endring

PLANLAGT OMBYGGING

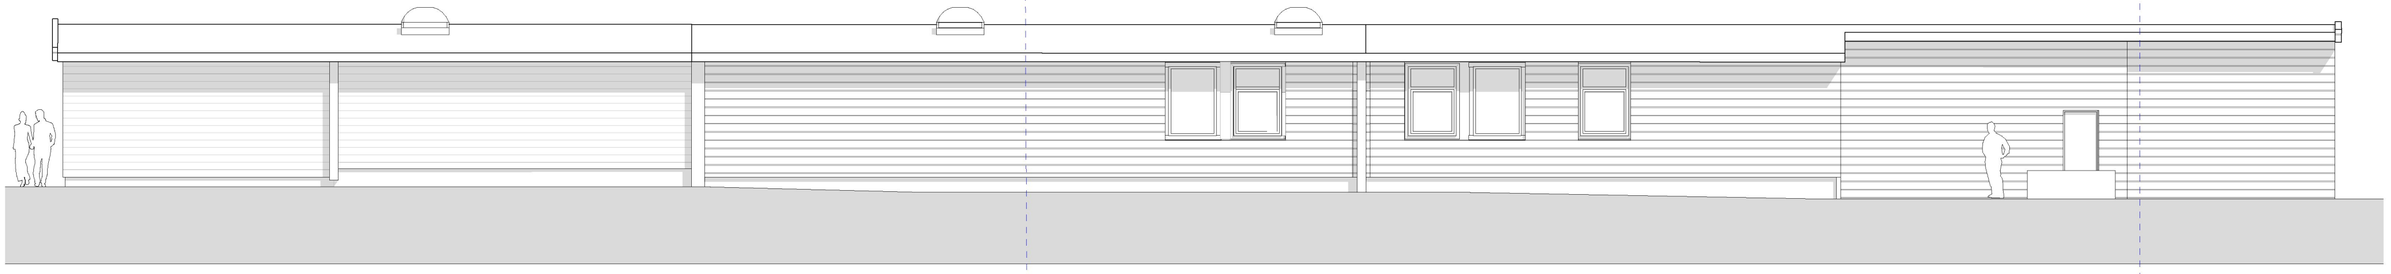

Fasade Sør _ Etter endring

| Rev | Beskrivelse | Dato | Sign | Godkj |
|---|---|---|---|---|
| 1 | BYGGESØKNAD | 15.05.23 | JSB | LK |


Arkitekt

VIKANES BUNGUM

Vikanes Bungum Arkitekter AS, Pb. 358 I Strandgata 202 I N-5501 Haugesund I
Tel. +47 52 70 76 00 I post@vikanes-bungum.no I www.vikanes-bungum.no


Tiltakshaver

Rogaland Fylkeskommune

Prosjekt

**Åkrehamn VGS_Ekstra VG2 Elektro**

Tegning

Fasader Sør

| Prosjektnr.: | Tegningsnr.: | Sign.: | Dato: |
|---|---|---|---|
| 2023-15 | A.37-42 | jsb | 27.03.23 |
| Målestokk: 1:100 | Fase: BYGGESØKNAD | Revisjon.: | 1 |